

PLANO DE LOCALIZACIÓN
ESCALA: 1/5000

ZONIFICACIÓN : OTROS USOS
 AREA DE ESTRUCTURACION URBANA : TACNA
 DEPARTAMENTO : TACNA
 PROVINCIA : TACNA
 DISTRITO : TACNA
 URBANIZACION : VILLA HERMOSA
 NOMBRE DE VIA : CALLE CAPRICORNIO
 DE INMUEBLE : -
 MANZANA : -
 LOTE : -
 SUBLOTE : -

PLANO DE UBICACIÓN
ESCALA: 1/750

SECCIÓN VIAL
ESCALA: 1/250

CUADRO NORMATIVO


CUADRO DE ÁREAS

PARÁMETROS		NORMATIVIDAD	PROYECTO	PISOS	EXISTENTE	DEMOLICION	NUEVA	AMPLIACION	REMODELACION	PARCIAL	TOTAL M2
USOS	OTROS USOS		CENTRO DE MUSICA	PRIMER PISO							4029.55
DENSIDAD NETA	1300 Hab./Ha		3500 Hab./Ha	SEGUNDO PISO							4029.55
COEFICIENTE DE EDIFICACIÓN	2.10		1.80	TERCER PISO							3561.94
ÁREA LIBRE	30 %		30 %	CUARTO PISO							3725.29
ALTURA MÁXIMA	--		23 m	QUINTO PISO							4234.84
RETIRO MÍNIMO	FRONTAL	--	--	SOTANO 1							4182.06
	LATERAL	--	--	SOTANO 2							4182.06
	POSTERIOR	--	--	SOTANO 3							4182.06
ALINEAMIENTO FACHADA	--	--									
ÁREA LOTE NORMATIVO	no exig.		5701.38M2	ÁREA TECHADA TOTAL							32127.35
FRENTE MINIMO NORMATIVO	no exig.		80.08 ML	ÁREA DEL TERRENO							5701.38
ESTACIONAMIENTO	no exig.		324	ÁREA LIBRE						(30)%	1671.83

FIRMA DEL PROPIETARIO
 FIRMA Y SELLO DEL PROYECTISTA
 BACH.ARQ.ROBERTO ALONSO URTEAGA CAMACHO

"REVITALIZACIÓN ARQUITECTÓNICA DE LA CONCHA ACÚSTICA ROSA ARA PARA PROMOVER EL DESARROLLO CULTURAL Y MUSICAL DE LA CIUDAD DE TACNA, 2022"


PLANO U-01
 UBICACIÓN Y LOCALIZACIÓN
 ESCALA INDICADA
 FECHA NOVIEMBRE 2022

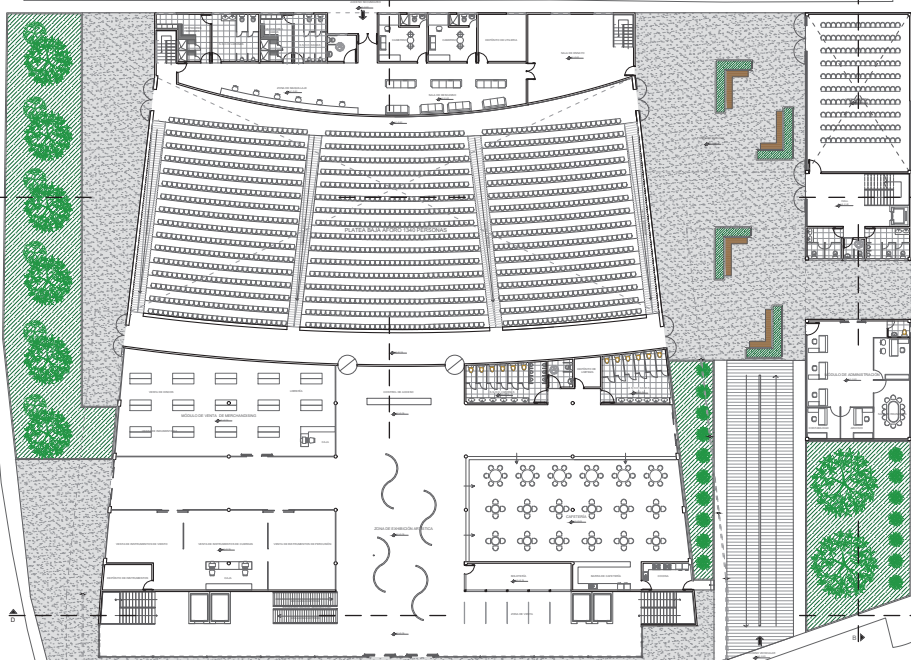

PLANTA PRIMER NIVEL
ESCALA 1/125


	UNIVERSIDAD PRIVADA DE TACNA	INSTITUTO DE ARQUITECTURA Y URBANISMO
	PLANO PRIMER NIVEL	NOVIEMBRE 2022

A-1

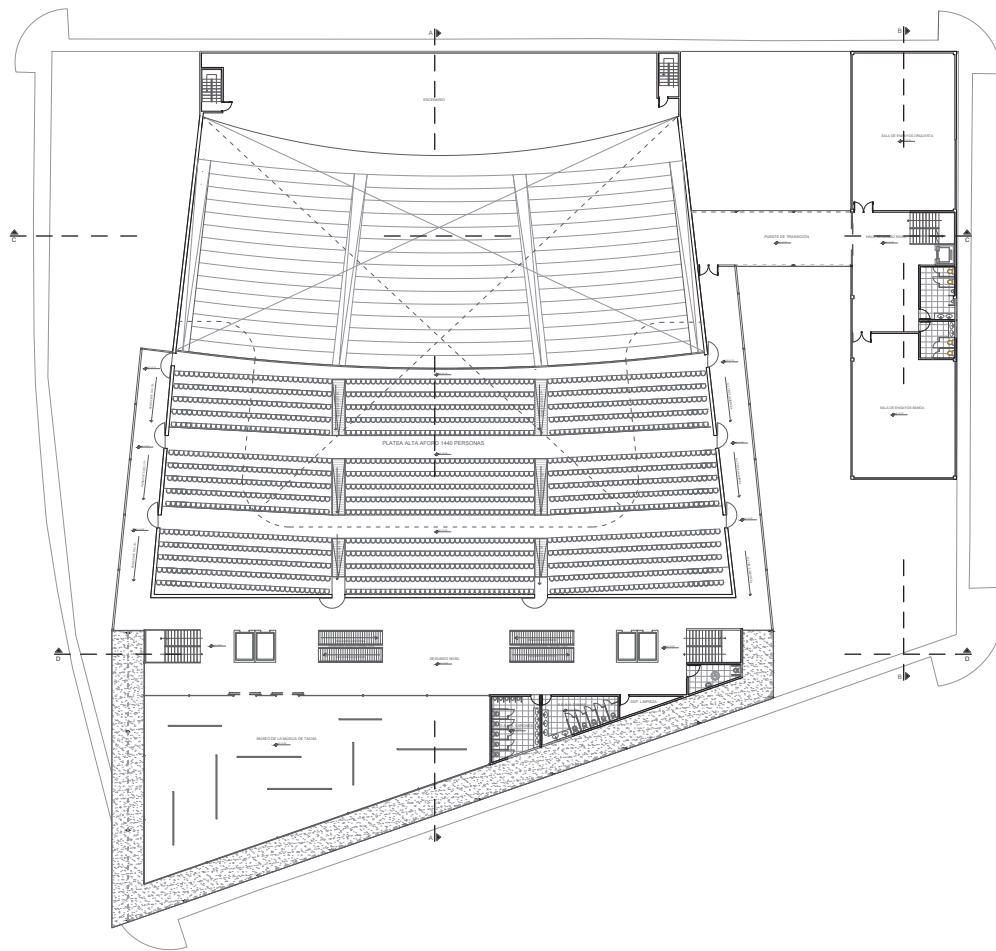

PLANTA SEGUNDO NIVEL
ESCALA 1/125


PLANO SEGUNDO NIVEL	NOVIEMBRE 2022
	DECADA
	A-2

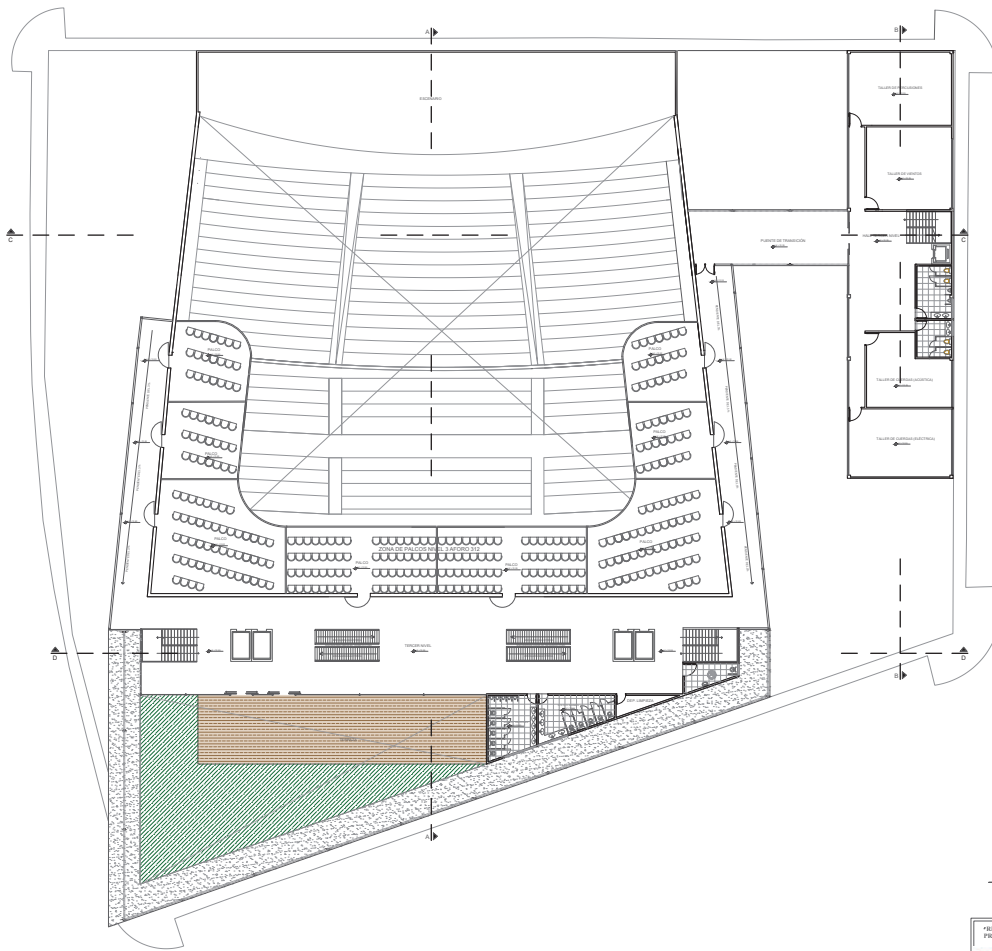

PLANTA TERCER NIVEL
ESCALA 1/125


	PLANO TERCER NIVEL		NOVIEMBRE 2022	

A-3

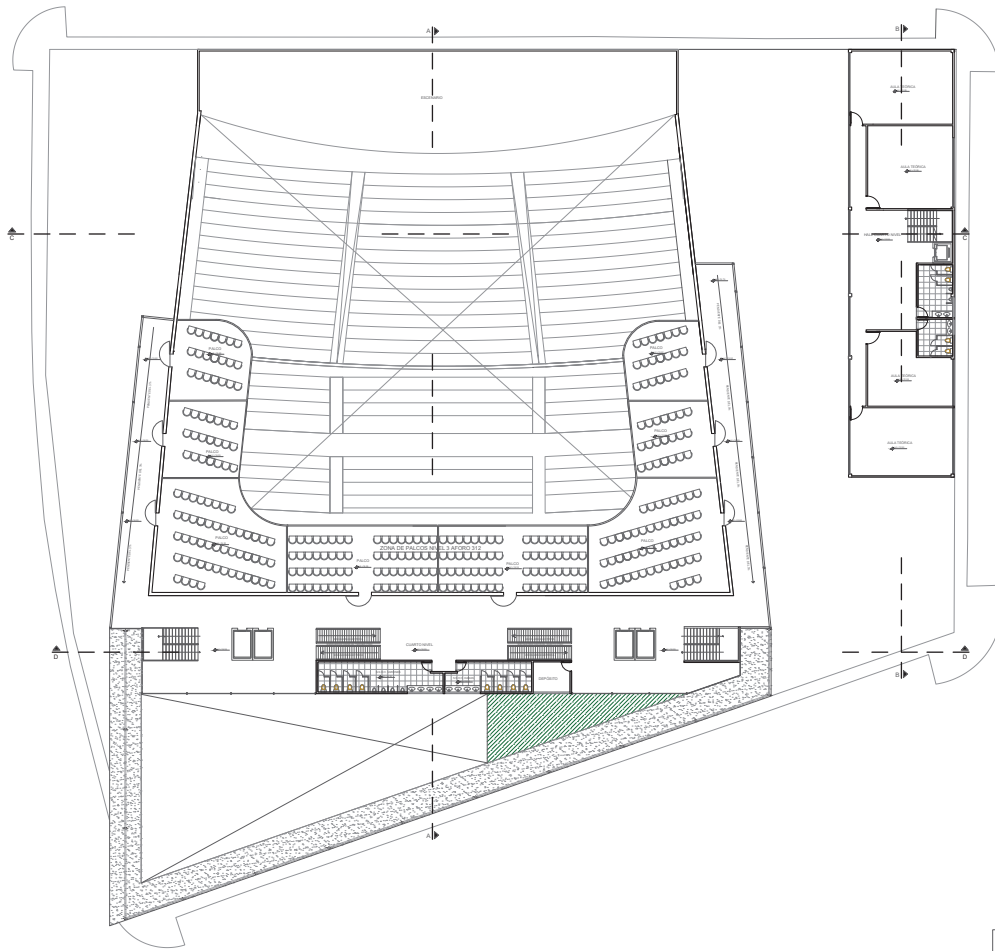


PLANTA CUARTO NIVEL
ESCALA 1/125

	PLANO CUARTO NIVEL	NOVIEMBRE 2022	A-4	

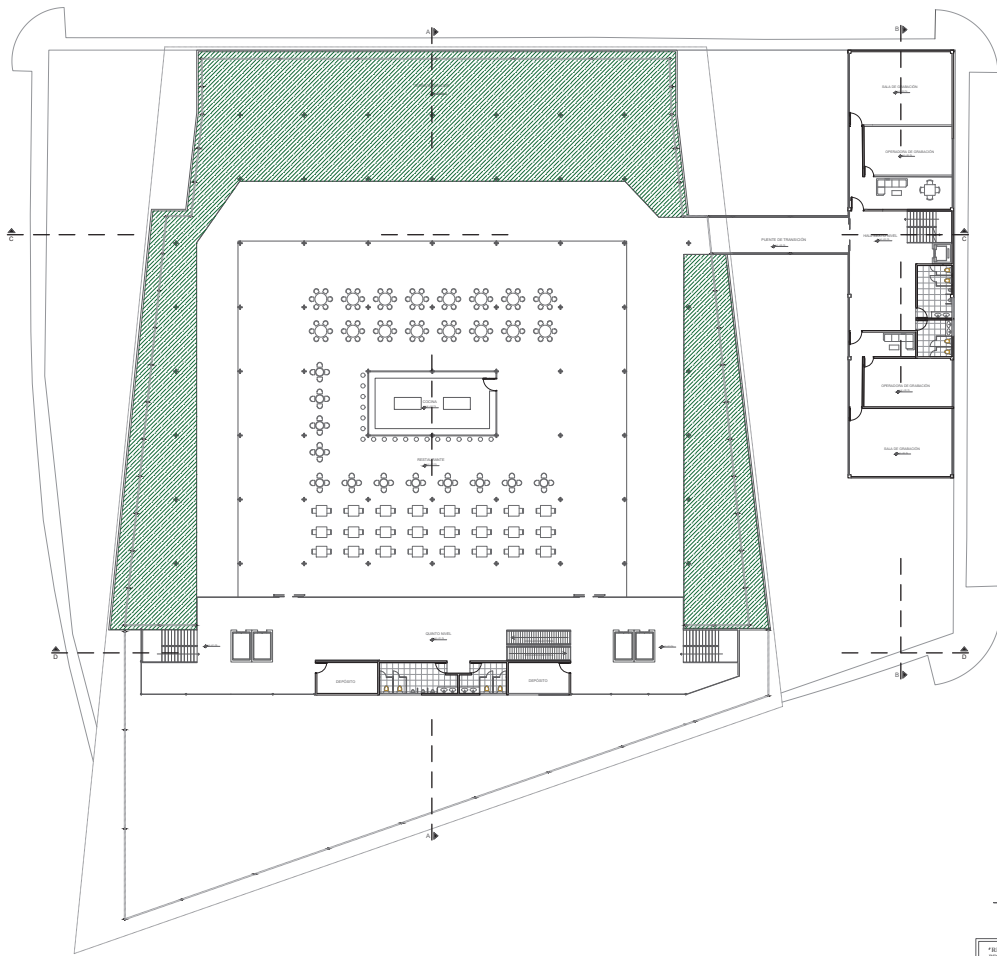


PLANTA QUINTO NIVEL
ESCALA 1/125

		A-5	

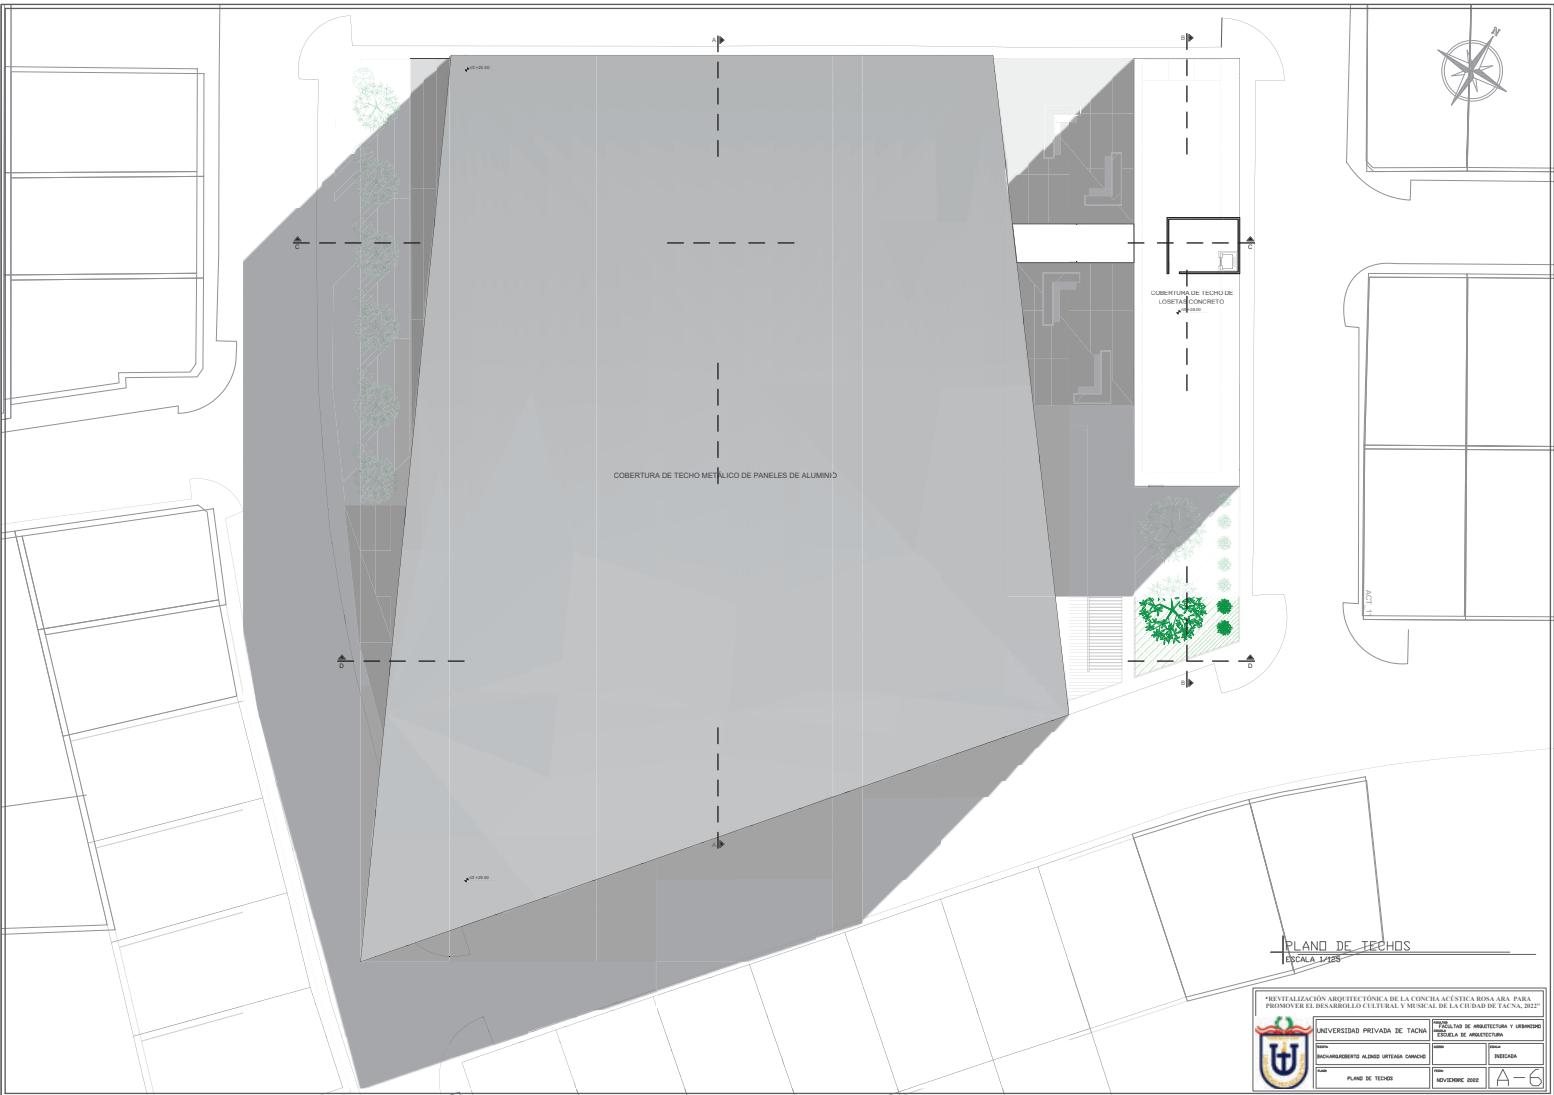

PLANO DE TECHOS
ESCALA 1:125


PLANO DE TECHOS		FECHA	
NOVIEMBRE 2022		A-6	

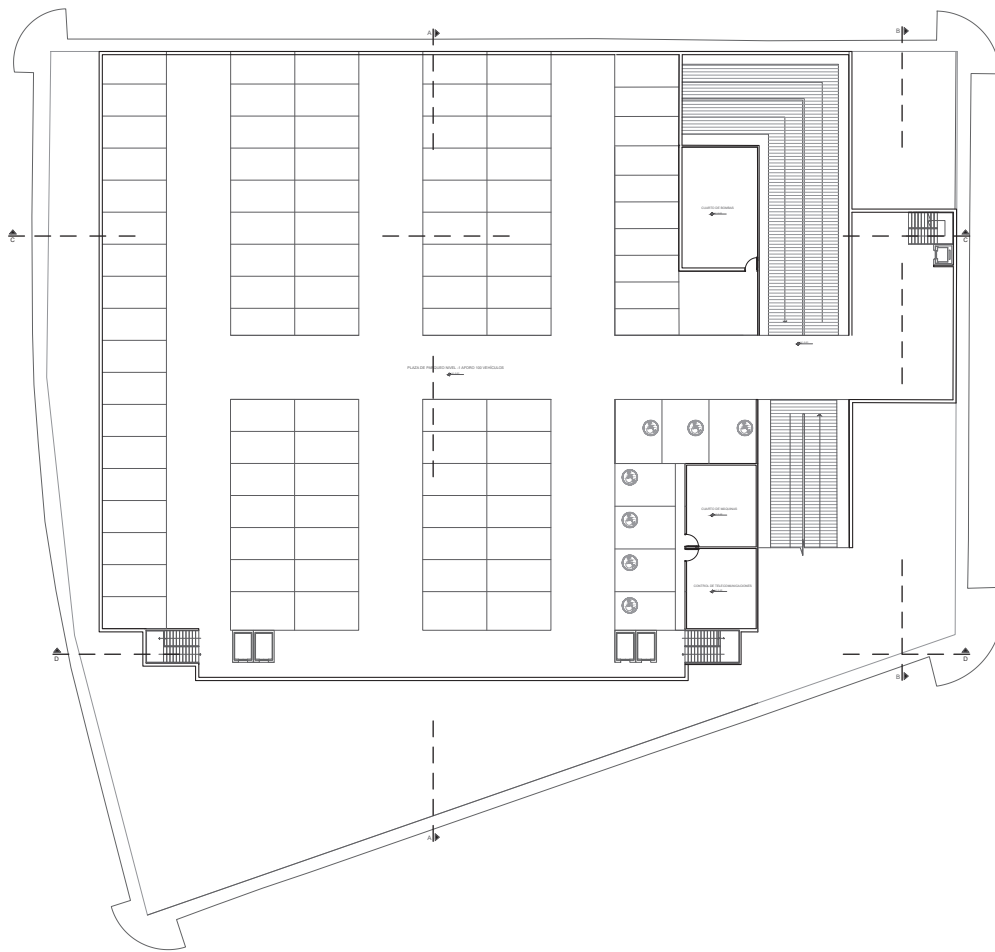

PLANTA DE SUBTERRANEO -1
ESCALA 1/125



	PLANTA DE SUBTERRANEO -1	NOVIEMBRE 2022

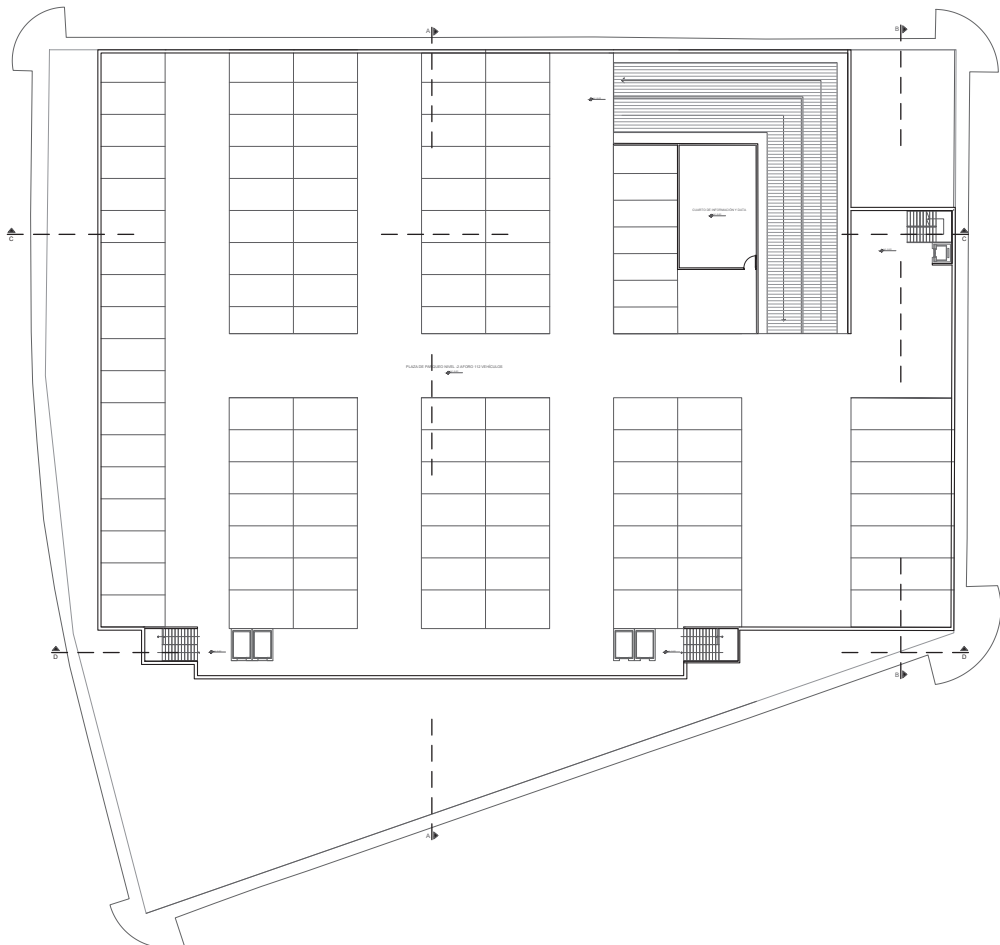

PLANTA DE SUBTERRANEO -2
ESCALA 1/125



	PLANTA DE SUBTERRANEO -2	NOVIEMBRE 2022	A-8

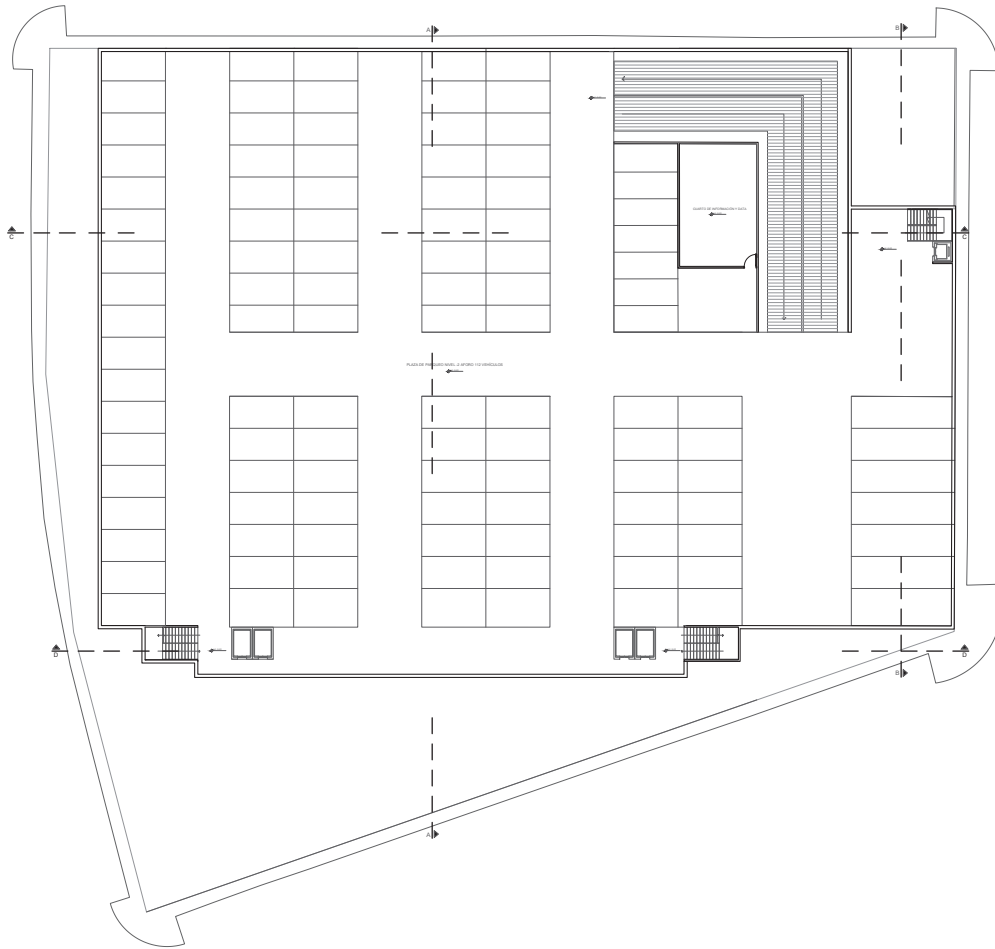


PLANTA DE SUBTERRANEO -3
ESCALA 1/125

PLANTA DE SUBTERRANEO -3		NOVIEMBRE 2022	
		A-9	

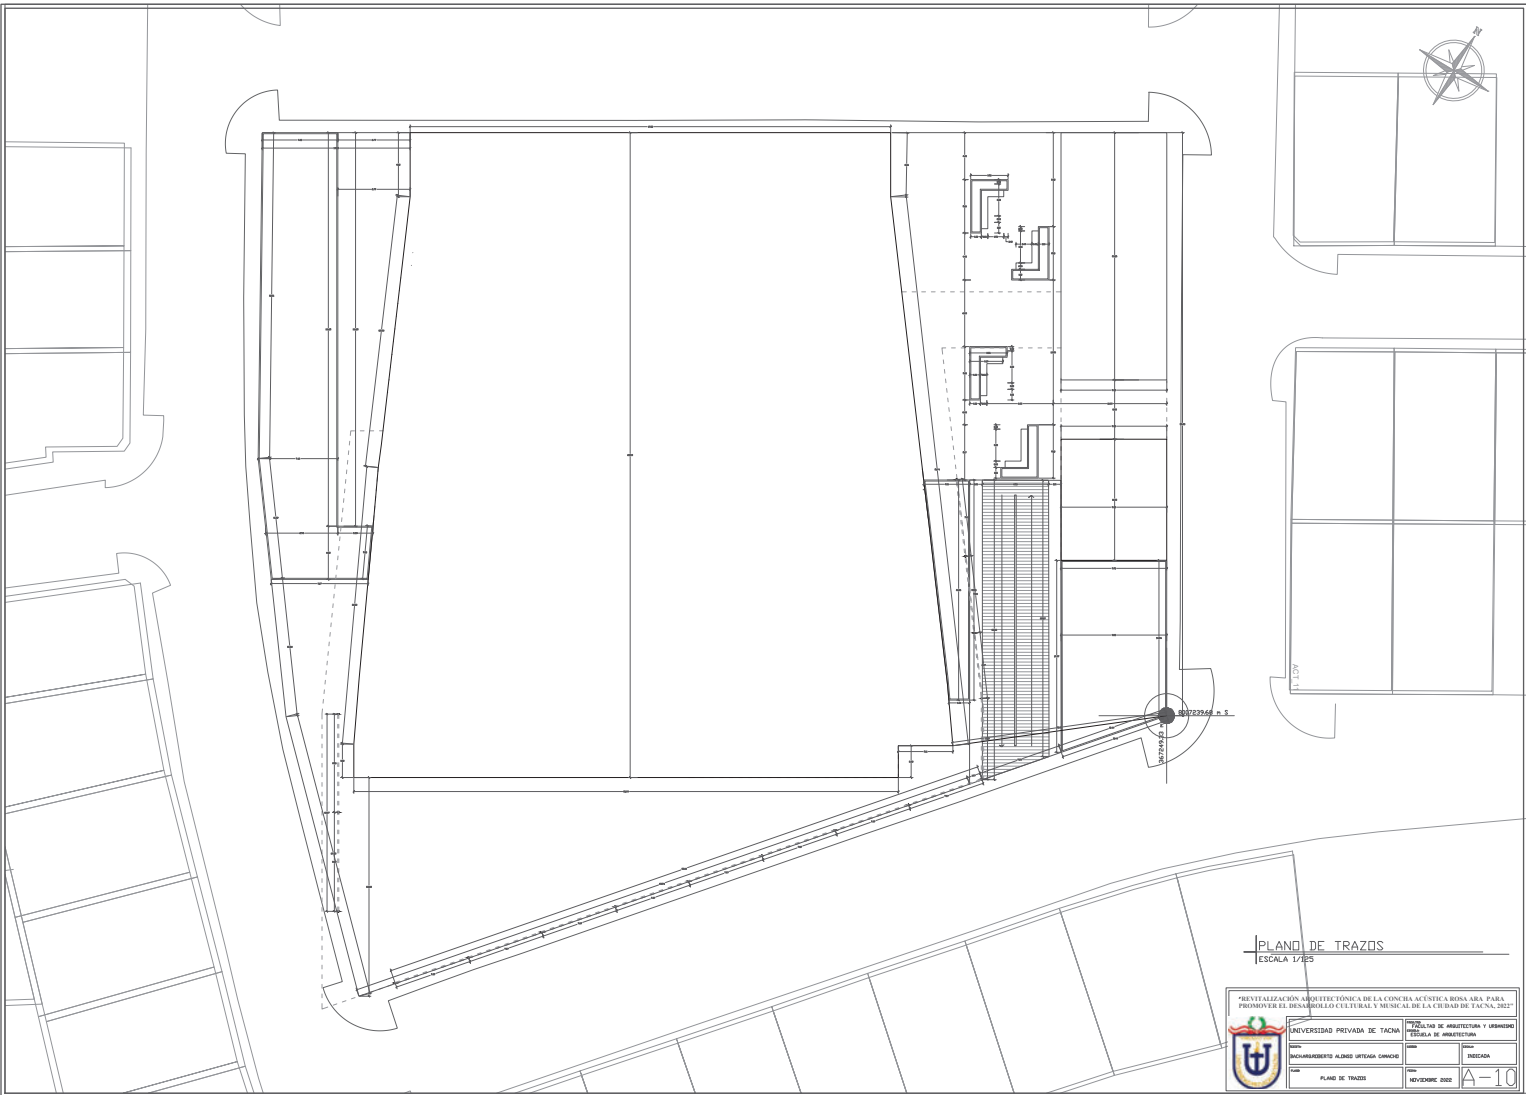


PLANO DE TRAZOS

UNIVERSIDAD PRIVADA DE TACNA	
ESCUELA DE ARQUITECTURA	
PROYECTO	NOVIEMBRE 2022
PLANO DE TRAZOS	A-10

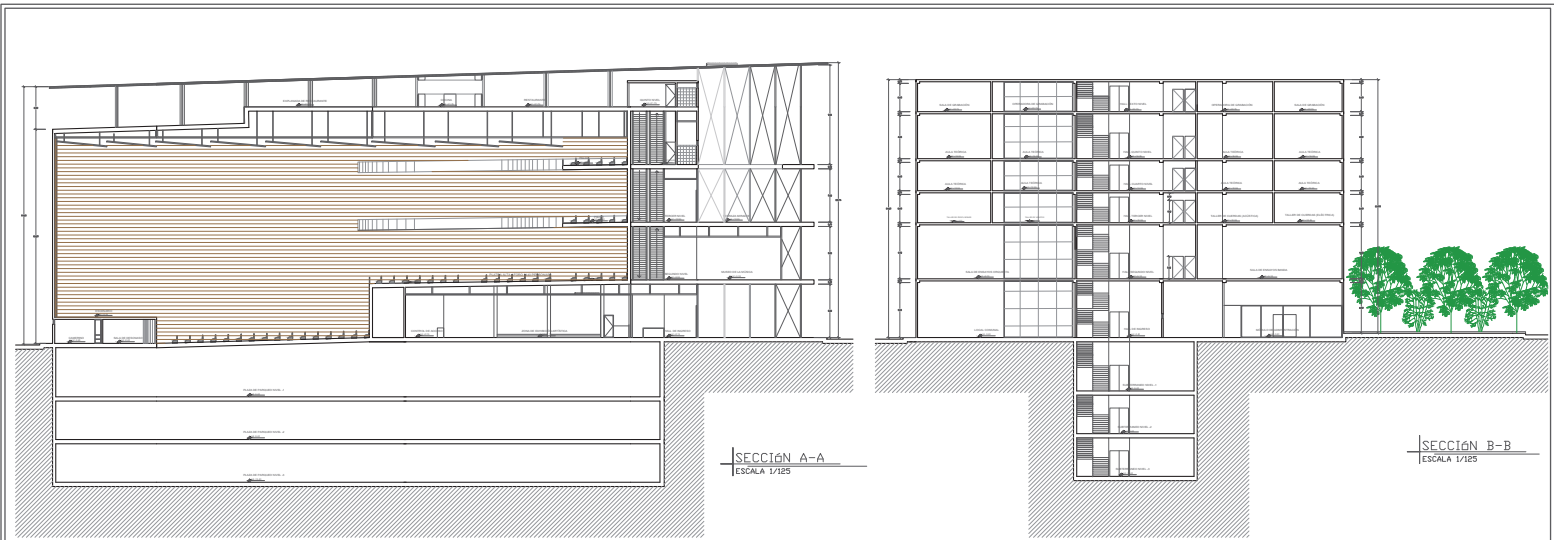


SECCIÓN A-A
ESCALA 1/125

SECCIÓN B-B
ESCALA 1/125

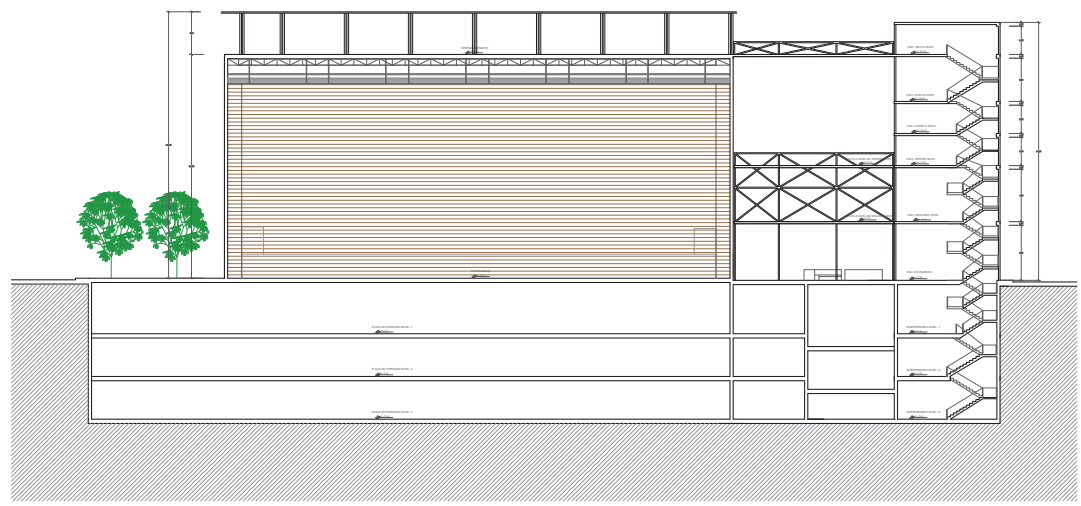


SECCIÓN C-C
ESCALA 1/125

 UNIVERSIDAD PRIVADA DE TACNA
 FACULTAD DE ARQUITECTURA Y URBANISMO
 ESCUELA DE ARQUITECTURA
 INICIADA: []
 SECCIONES GENERALES: NOVIEMBRE 2022
 A-11

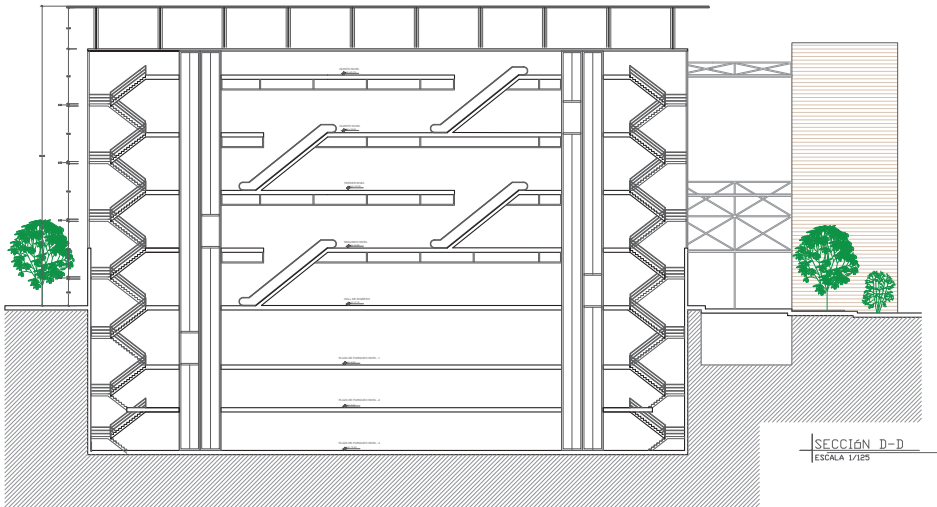

SECCIÓN D-D
ESCALA 1/125

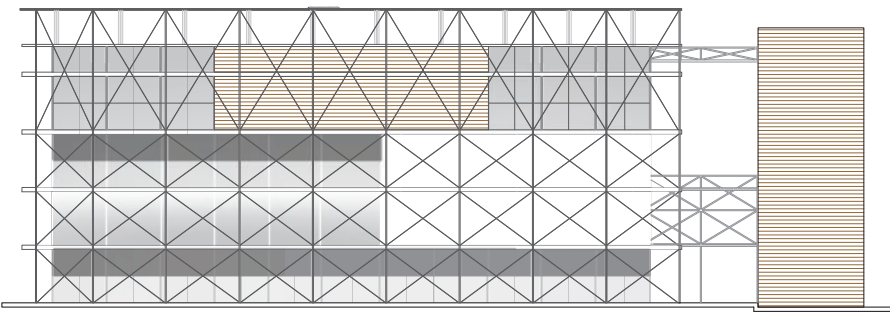

ELEVACIÓN FRONTAL
ESCALA 1/125


UNIVERSIDAD PRIVADA DE TACNA

ESCUELA DE ARQUITECTURA Y URBANISMO

ESCUELA DE ARQUITECTURA


INICIA: []

FIN: []

SECCIONES Y ELEVACIONES GENERALES

NOVIEMBRE 2022

A-12