
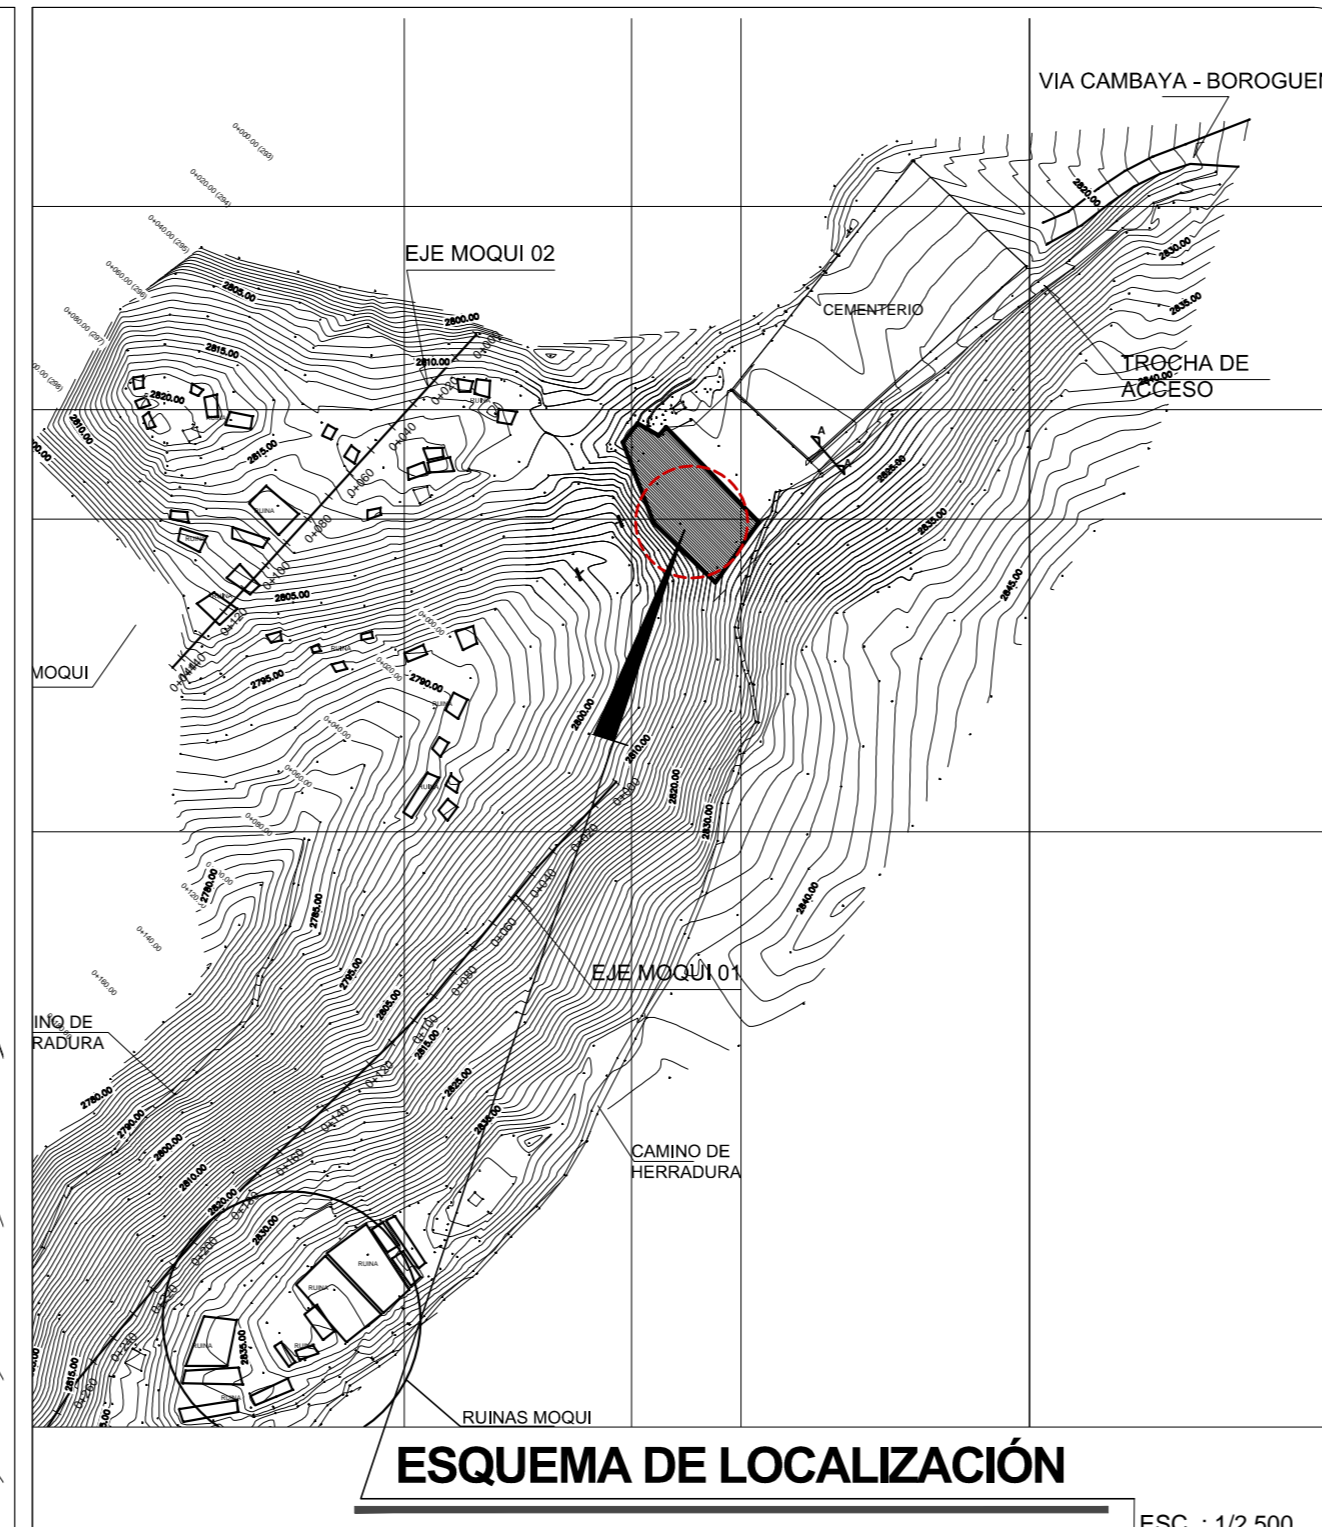


"CENTRO DE INTERPRETACION EMPLEANDO EL CONTEXTO COMO RECURSO PARA LA CONSERVACION Y DIFUSION DEL SITIO ARQUEOLOGICO MOQI, DISTRITO DE ILABAYA - 2017"

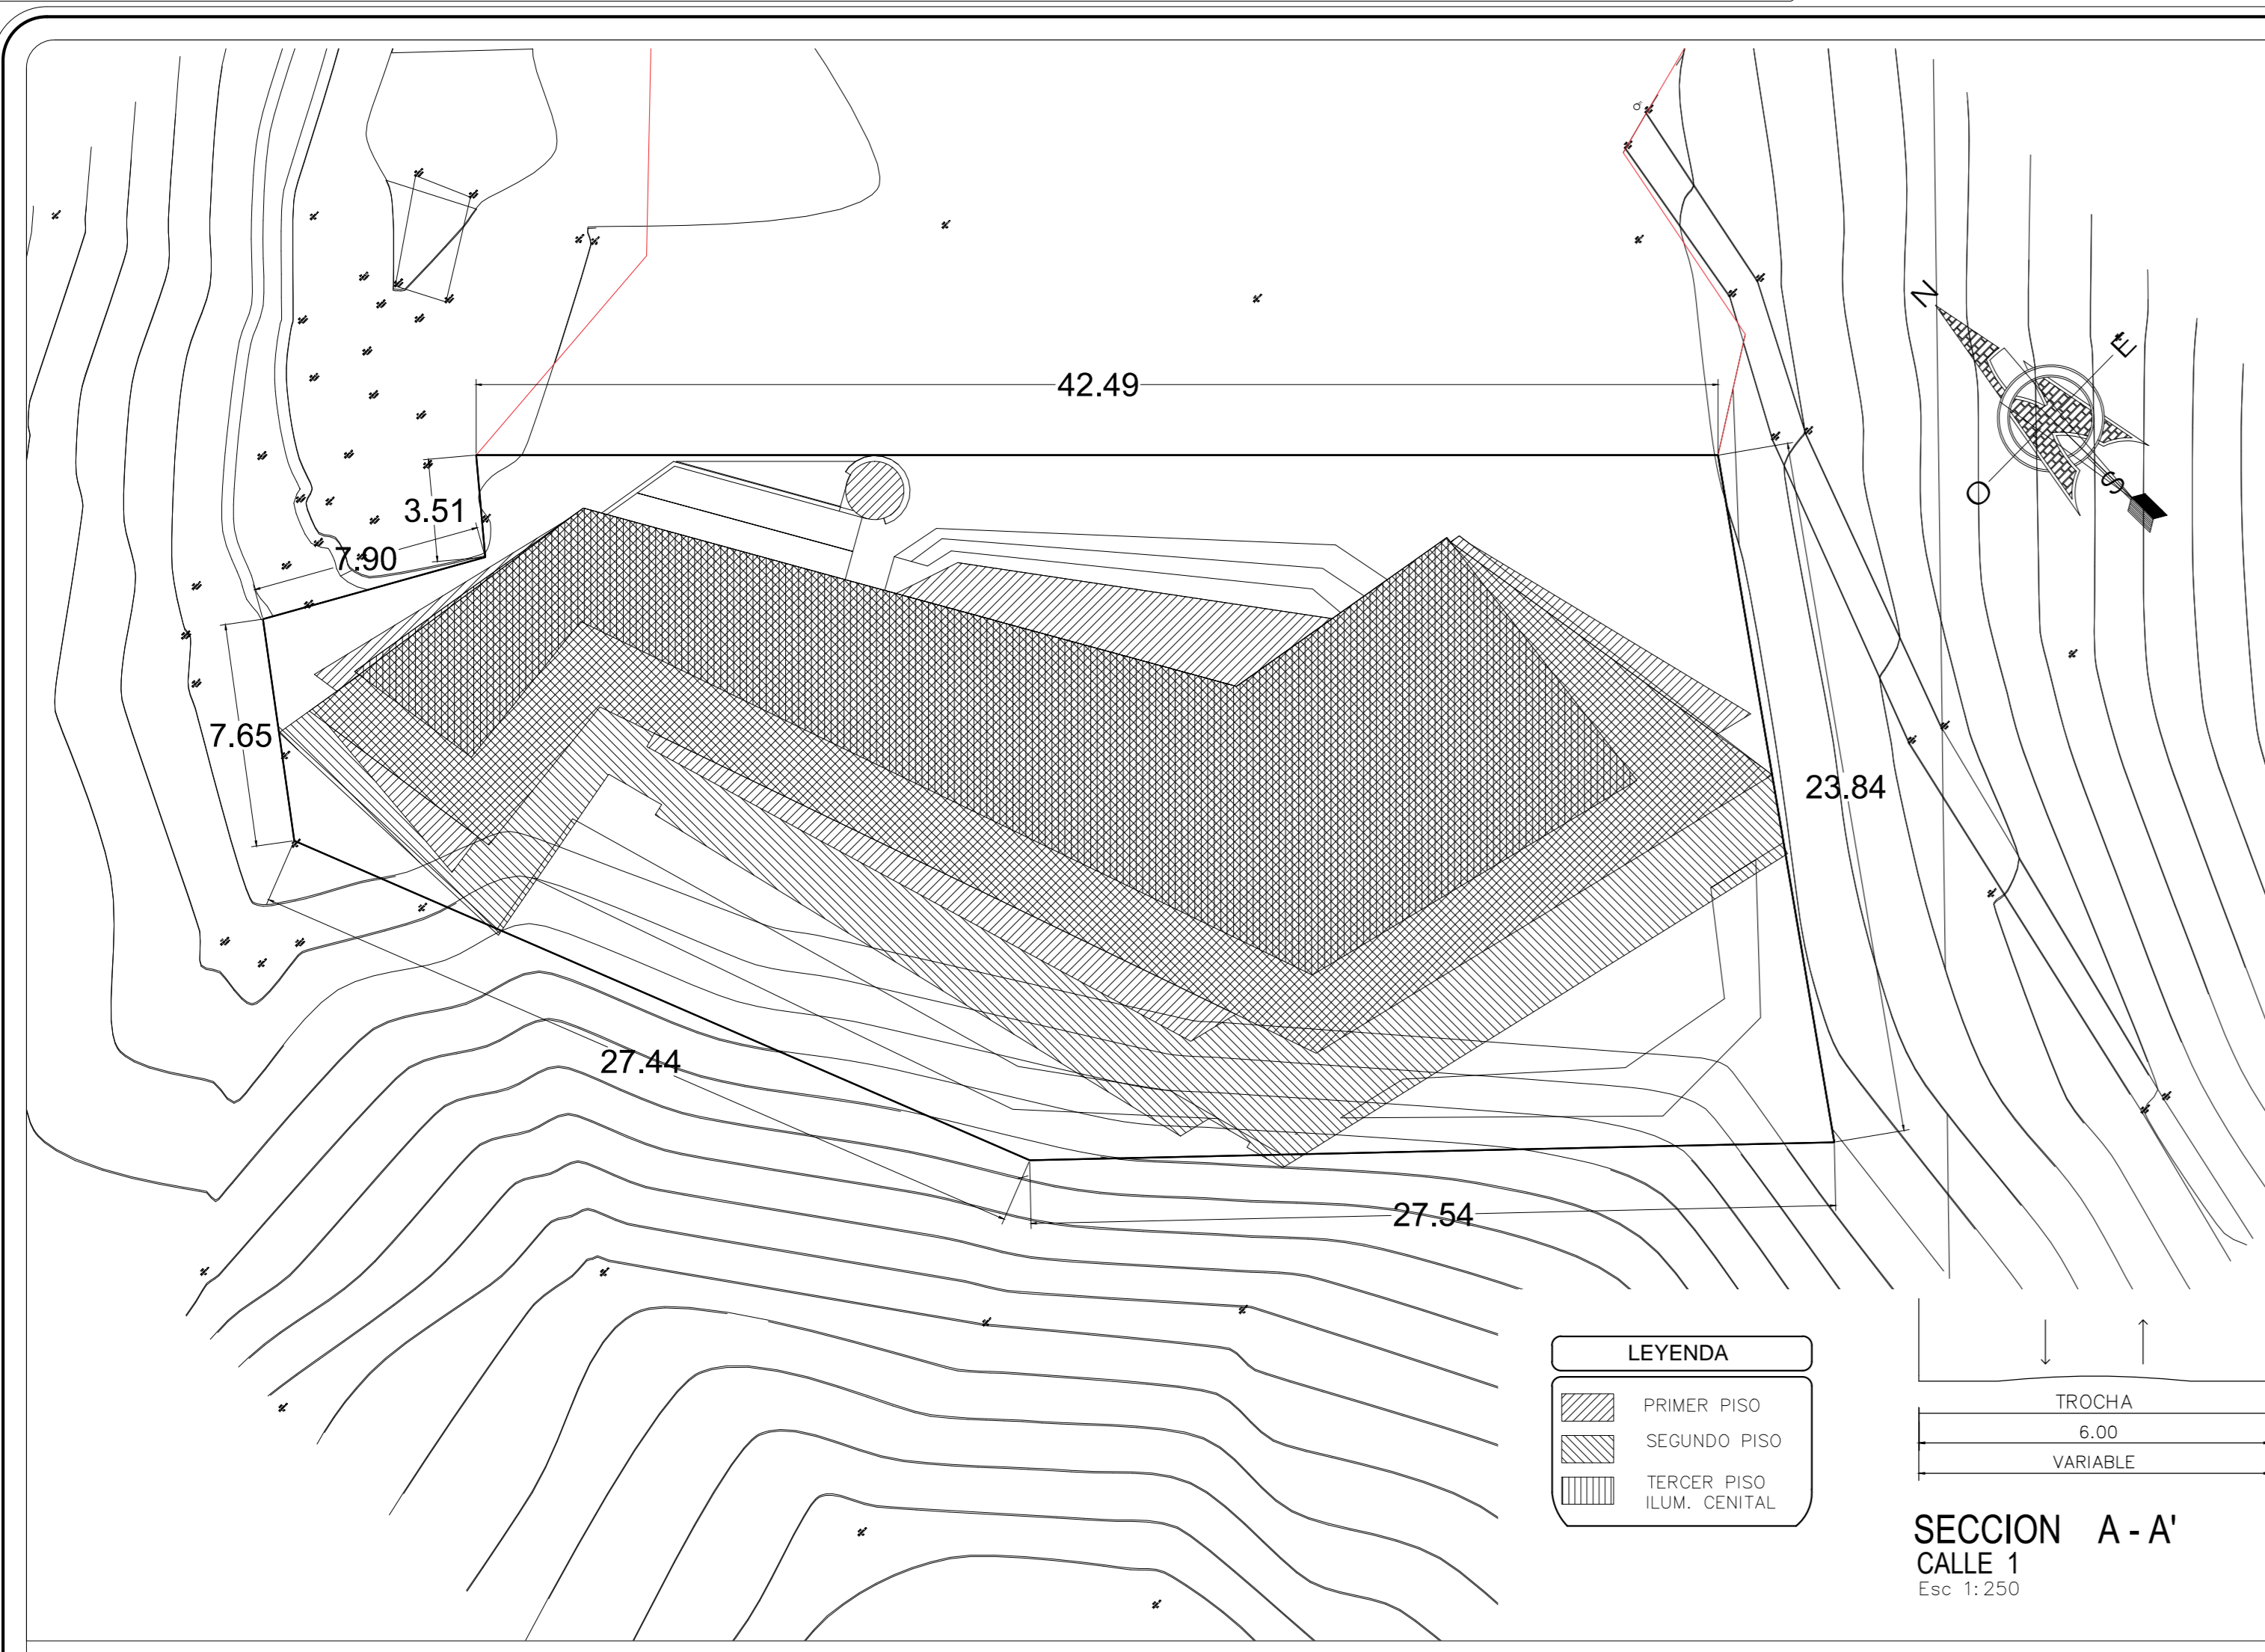

ZONIFICACIÓN : ZONA ARQUEOLOGICA

DEPARTAMENTO : TACNA
 PROVINCIA : JORGE BASADRE
 DISTRITO : ILABAYA
 SECTOR : COMPLEJO ARQUEOLOGICO MOQI
 CAMBAYA - BOROQUEÑA

NOMBRE DE LA VÍA : S/N
 NUMERO : S/N
 MANZANA : S/N
 LOTE : S/N

PROYECTO: CENTRO DE INTERPRETACION EMPLEANDO EL CONTEXTO COMO RECURSO PARA LA CONSERVACION Y DIFUSION DEL SITIO ARQUEOLOGICO MOQI, DISTRITO DE ILABAYA - 2017


PLANO: PLANO DE UBICACION Y LOCALIZACION

ESCALA: INDICADA FECHA: MARZO DEL 2018

U-01

PLANO DE UBICACION Esc: 1/200

CUADRO NORMATIVO		CUADRO DE AREAS (m ²)	
PARAMETROS	NORMATIVO	PROYECTO	PISOS
USOS	ZRE-2 (Zona Arqueologica Moqi)	SOTANO:	EXISTENTE DEMOLICION NUEVA REGULARIZACION PARCIAL TOTAL
DENSIDAD NETA	No Determina	PRIMER PISO:	610.60 508.21 508.21
COEF. DE EDIFICACION	1.06	SEGUNDO PISO:	
% AREA LIBRE	51.81 %	TERCER PISO:	
ALTURA MAXIMA	6.80 m	CUARTO PISO:	
RETRO MINIMO	FRONTAL	AZOTEA:	
LATERAL	AREA TECHADA		1118.81
POSTERIOR	AREA LIBRE 1° PISO		546.42
ALINEAMIENTO DE FACHADA	PERIMETRO DEL TERRENO		(51.80) 140.38 ml
N° ESTACIONAMIENTO	AREA DEL TERRENO		1054.63 m ²

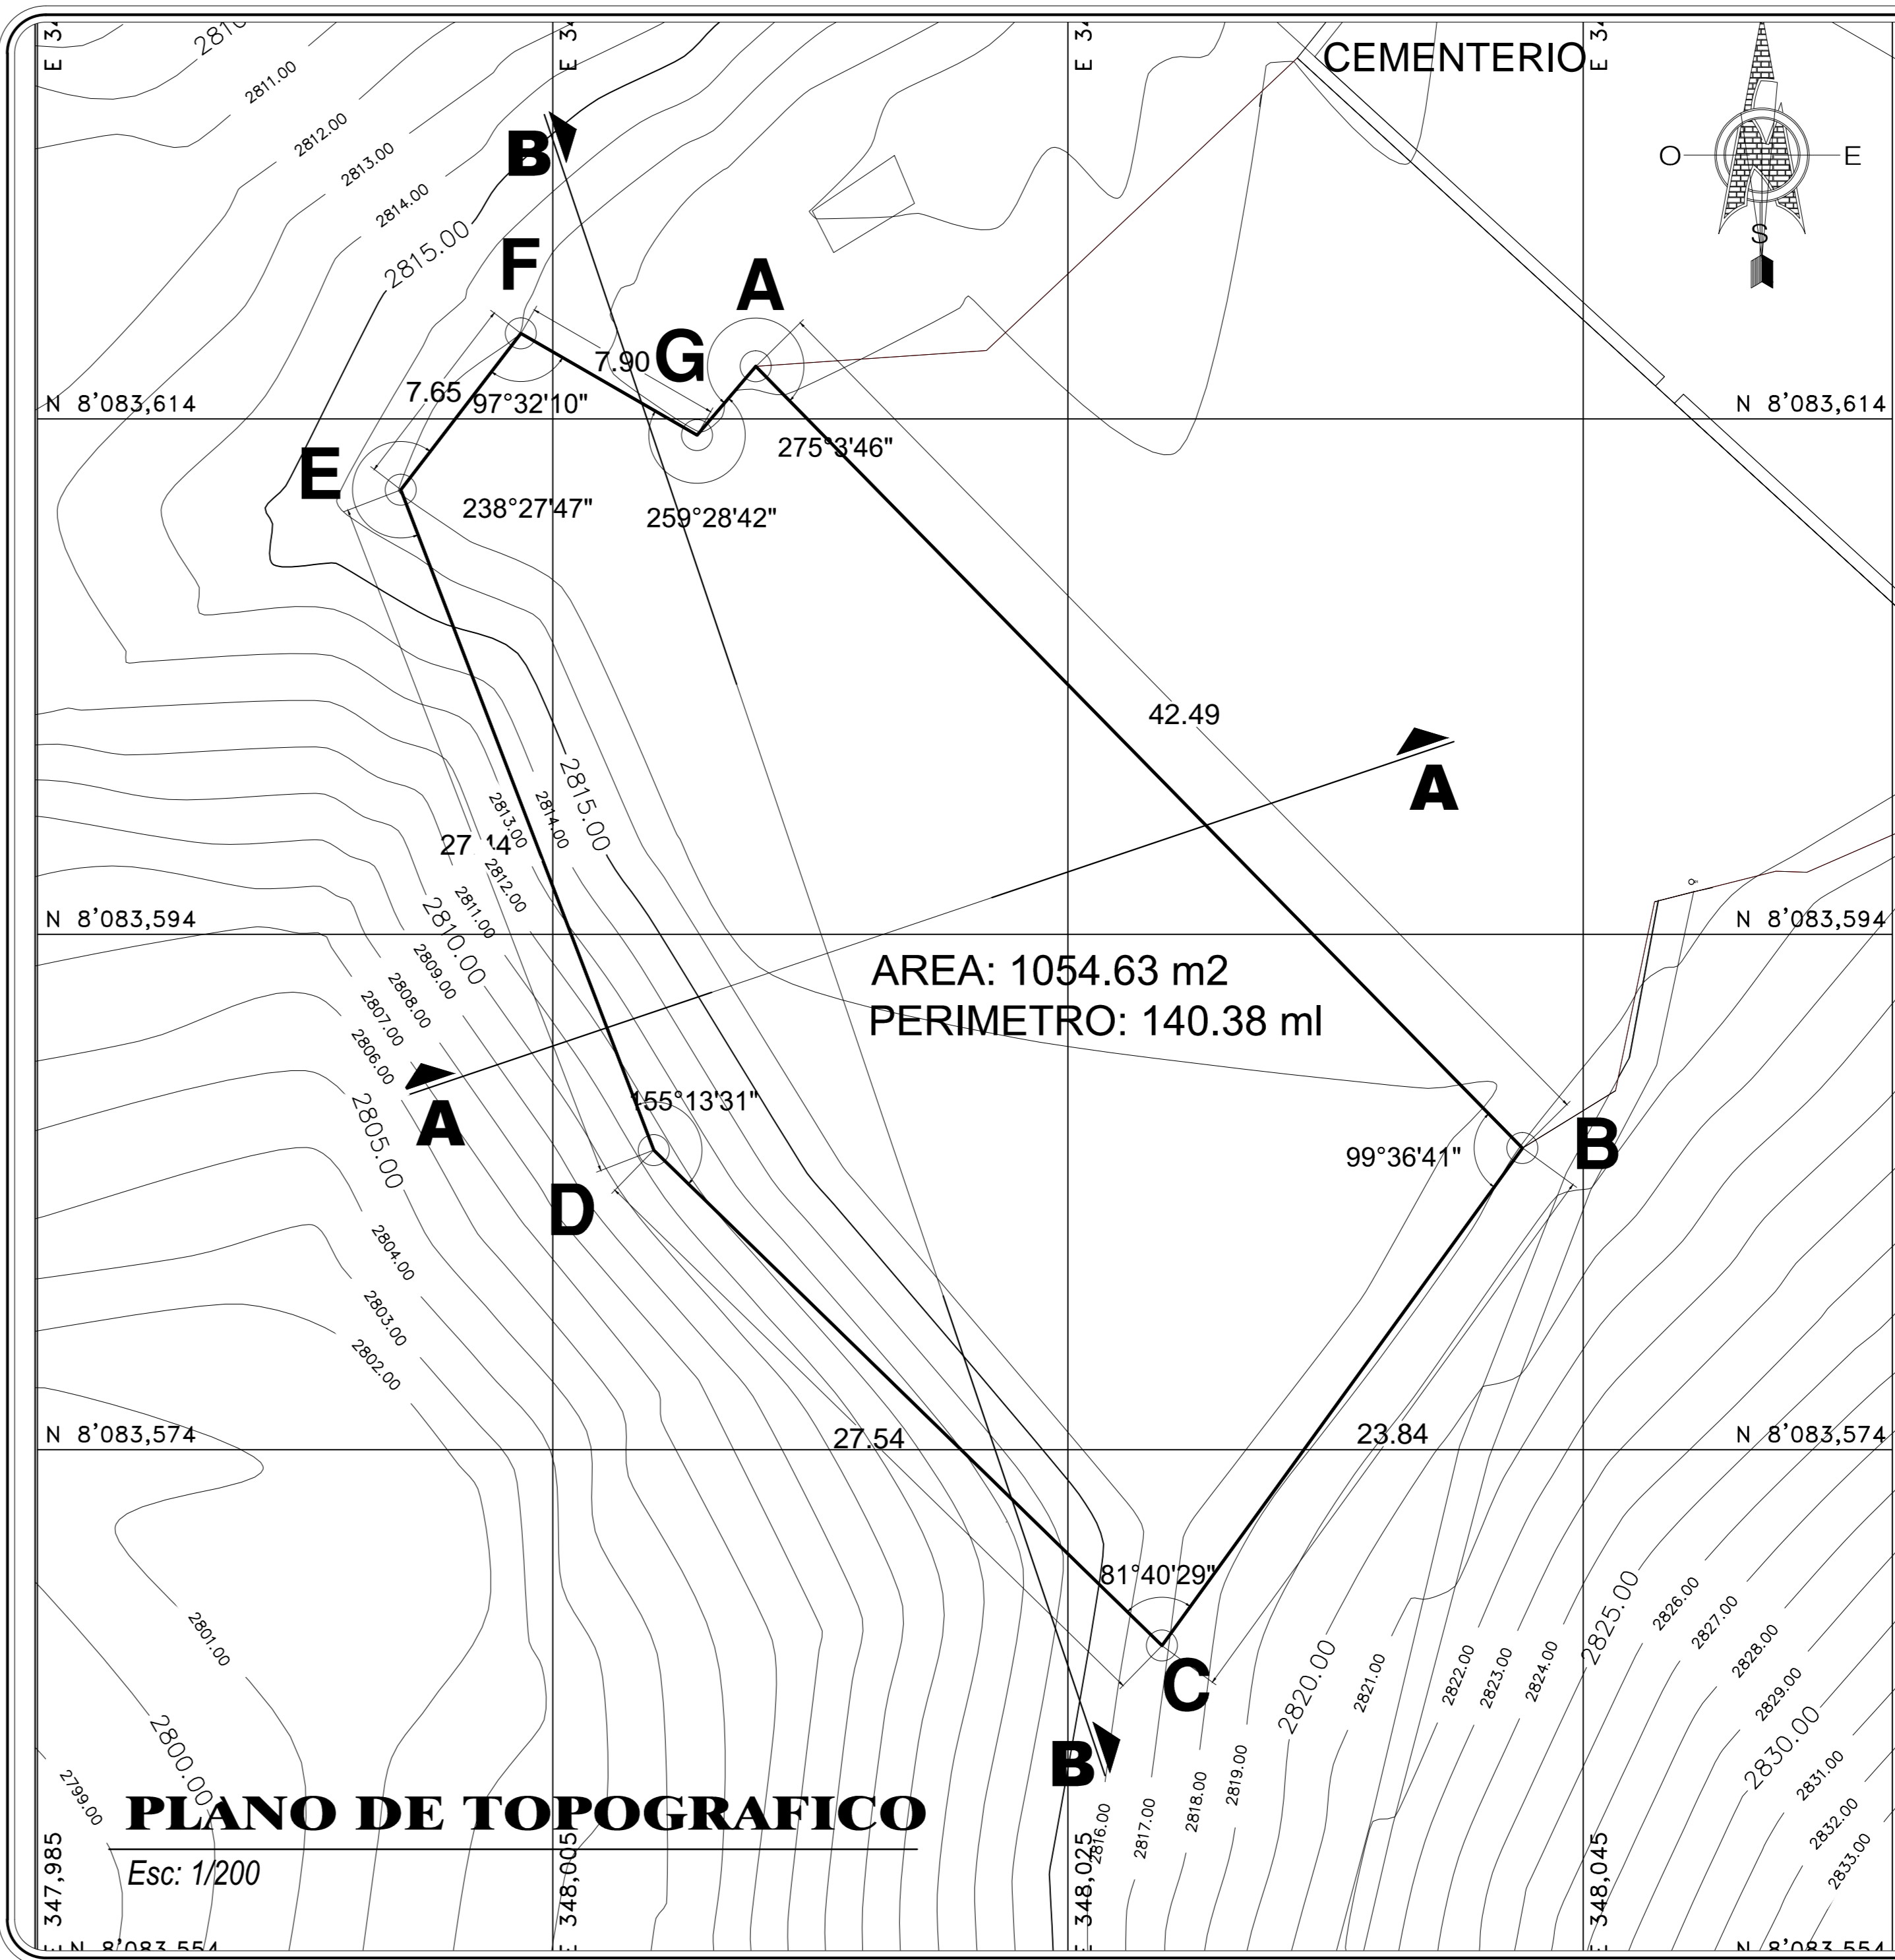



CUADRO DE COORDENADAS WGS 84

ESTE (X)	NORTE (Y)
347575.7136	8083906.3965
347605.4697	8083876.0619
347591.4746	8083856.7569
347571.7507	8083875.9814
347561.9349	8083901.6061
347566.5933	8083907.6762
347573.4372	8083903.7301

CUADRO DE DATOS TECNICOS

VERTICE	LADO	DISTANCIA	ANG. INTERNO
A	A-B	42.49	84°56'14"
B	B-C	23.84	99°36'41"
C	C-D	27.54	81°40'29"
D	D-E	27.44	155°13'31"
E	E-F	7.65	121°32'13"
F	F-G	7.90	97°32'10"
G	G-A	3.51	259°28'42"
TOTAL		140.37	900°0'0"

Suma de ángulos (real) = 900°00'00"
 Error acumulado = 00°00'00"

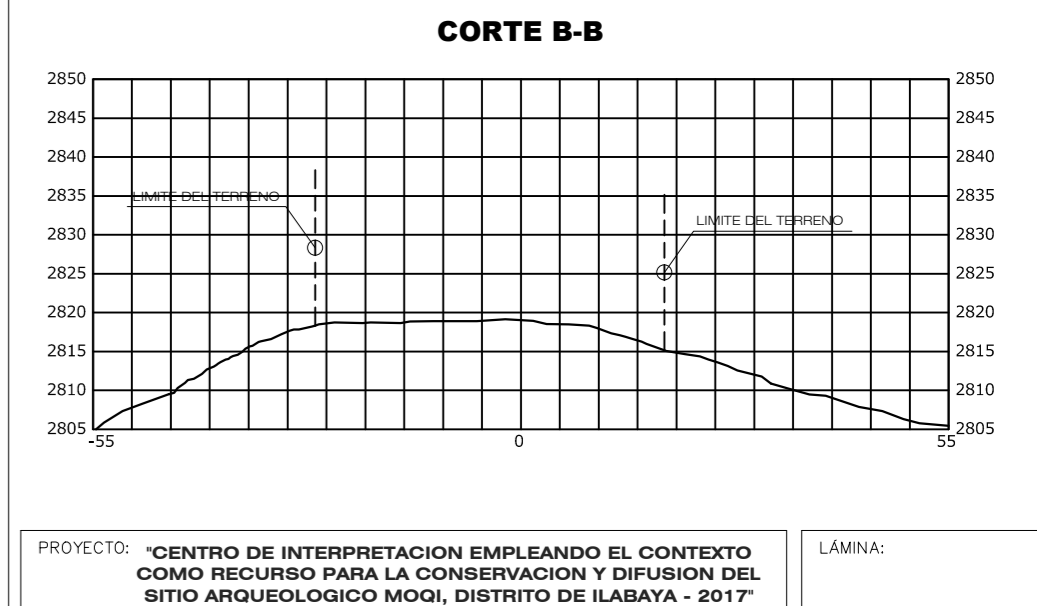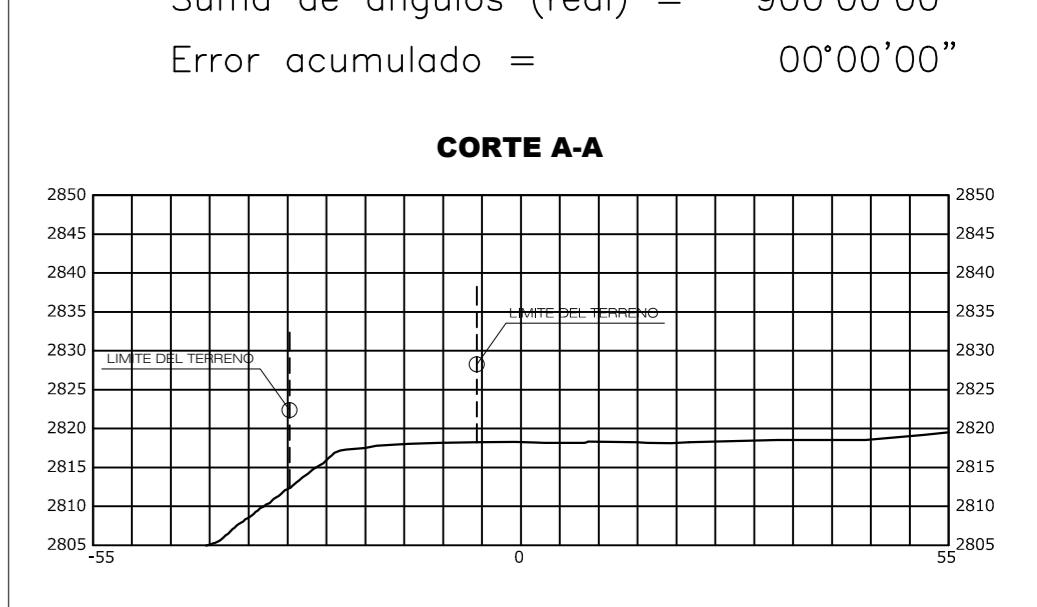


PROYECTO: CENTRO DE INTERPRETACION EMPLEANDO EL CONTEXTO COMO RECURSO PARA LA CONSERVACION Y DIFUSION DEL SITIO ARQUEOLOGICO MOQI, DISTRITO DE ILABAYA - 2017

PLANO: PLANO TOPOGRAFICO

ESCALA: INDICADA FECHA: MARZO DEL 2018

T-01

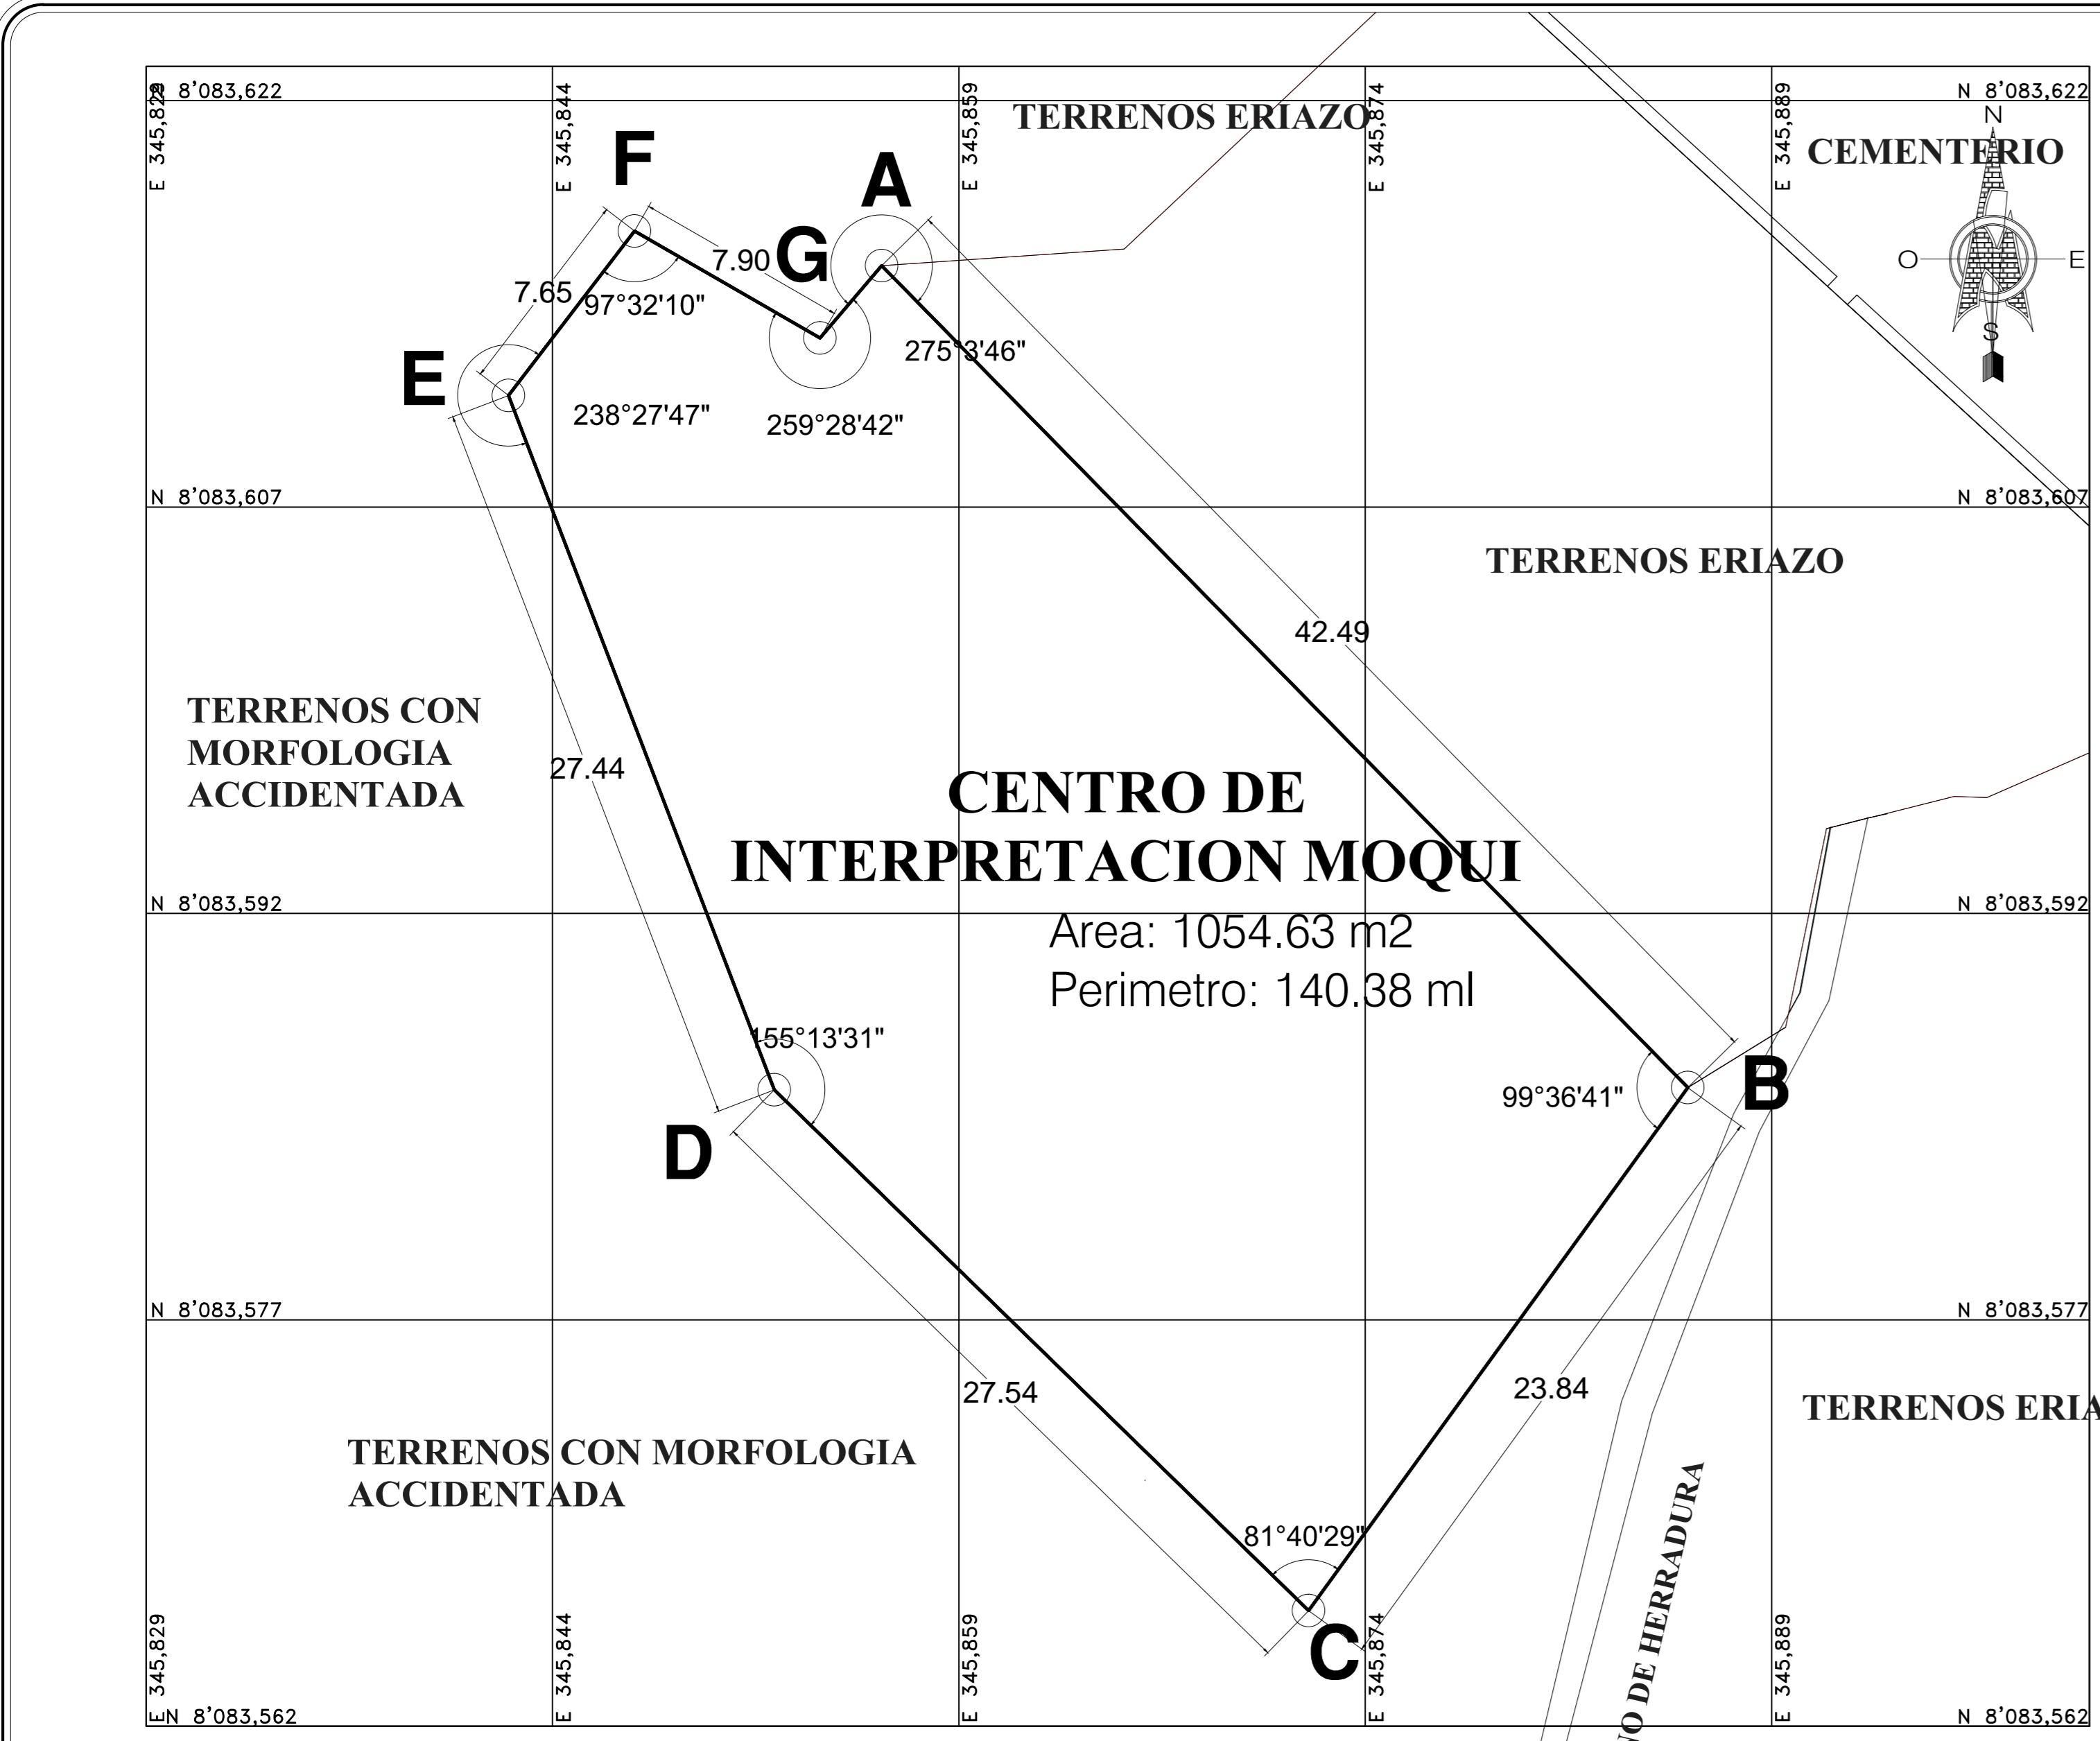

CUADRO DE COORDENADAS WGS 84

ESTE (X)	NORTE (Y)
347575.7136	8083906.3965
347605.4697	8083876.0619
347591.4746	8083856.7569
347571.7507	8083875.9814
347561.9349	8083901.6061
347566.5933	8083907.6762
347573.4372	8083903.7301

CUADRO DE DATOS TECNICOS

VERTICE	LADO	DISTANCIA	ANG. INTERNO
A	A-B	42.49	84°56'14"
B	B-C	23.84	99°36'41"
C	C-D	27.54	81°40'29"
D	D-E	27.44	155°13'31"
E	E-F	7.65	121°32'13"
F	F-G	7.90	97°32'10"
G	G-A	3.51	259°28'42"
TOTAL		140.37	900°0'0"

Suma de ángulos (real) = 900°00'00"
 Error acumulado = 00°00'00"

UBICACION

TERRENO LOCALIZADO EN:
 MANZANA : S/N
 LOTE : S/N
 SECTOR : COMPLEJO ARQUEOLOGICO MOQI
 DISTRITO : ILABAYA
 PROVINCIA : JORGE BASADRE
 DEPARTAMENTO : TACNA


CUADRO DE AREAS
 AREA TOTAL : 0.1054 ha (1 054.63 m²)
 PERIMETRO : 140.38 ml.

PROYECTO: CENTRO DE INTERPRETACION EMPLEANDO EL CONTEXTO COMO RECURSO PARA LA CONSERVACION Y DIFUSION DEL SITIO ARQUEOLOGICO MOQI, DISTRITO DE ILABAYA - 2017

PLANO: PLANO PERIMETRICO

ESCALA: INDICADA FECHA: MARZO DEL 2018

U-02


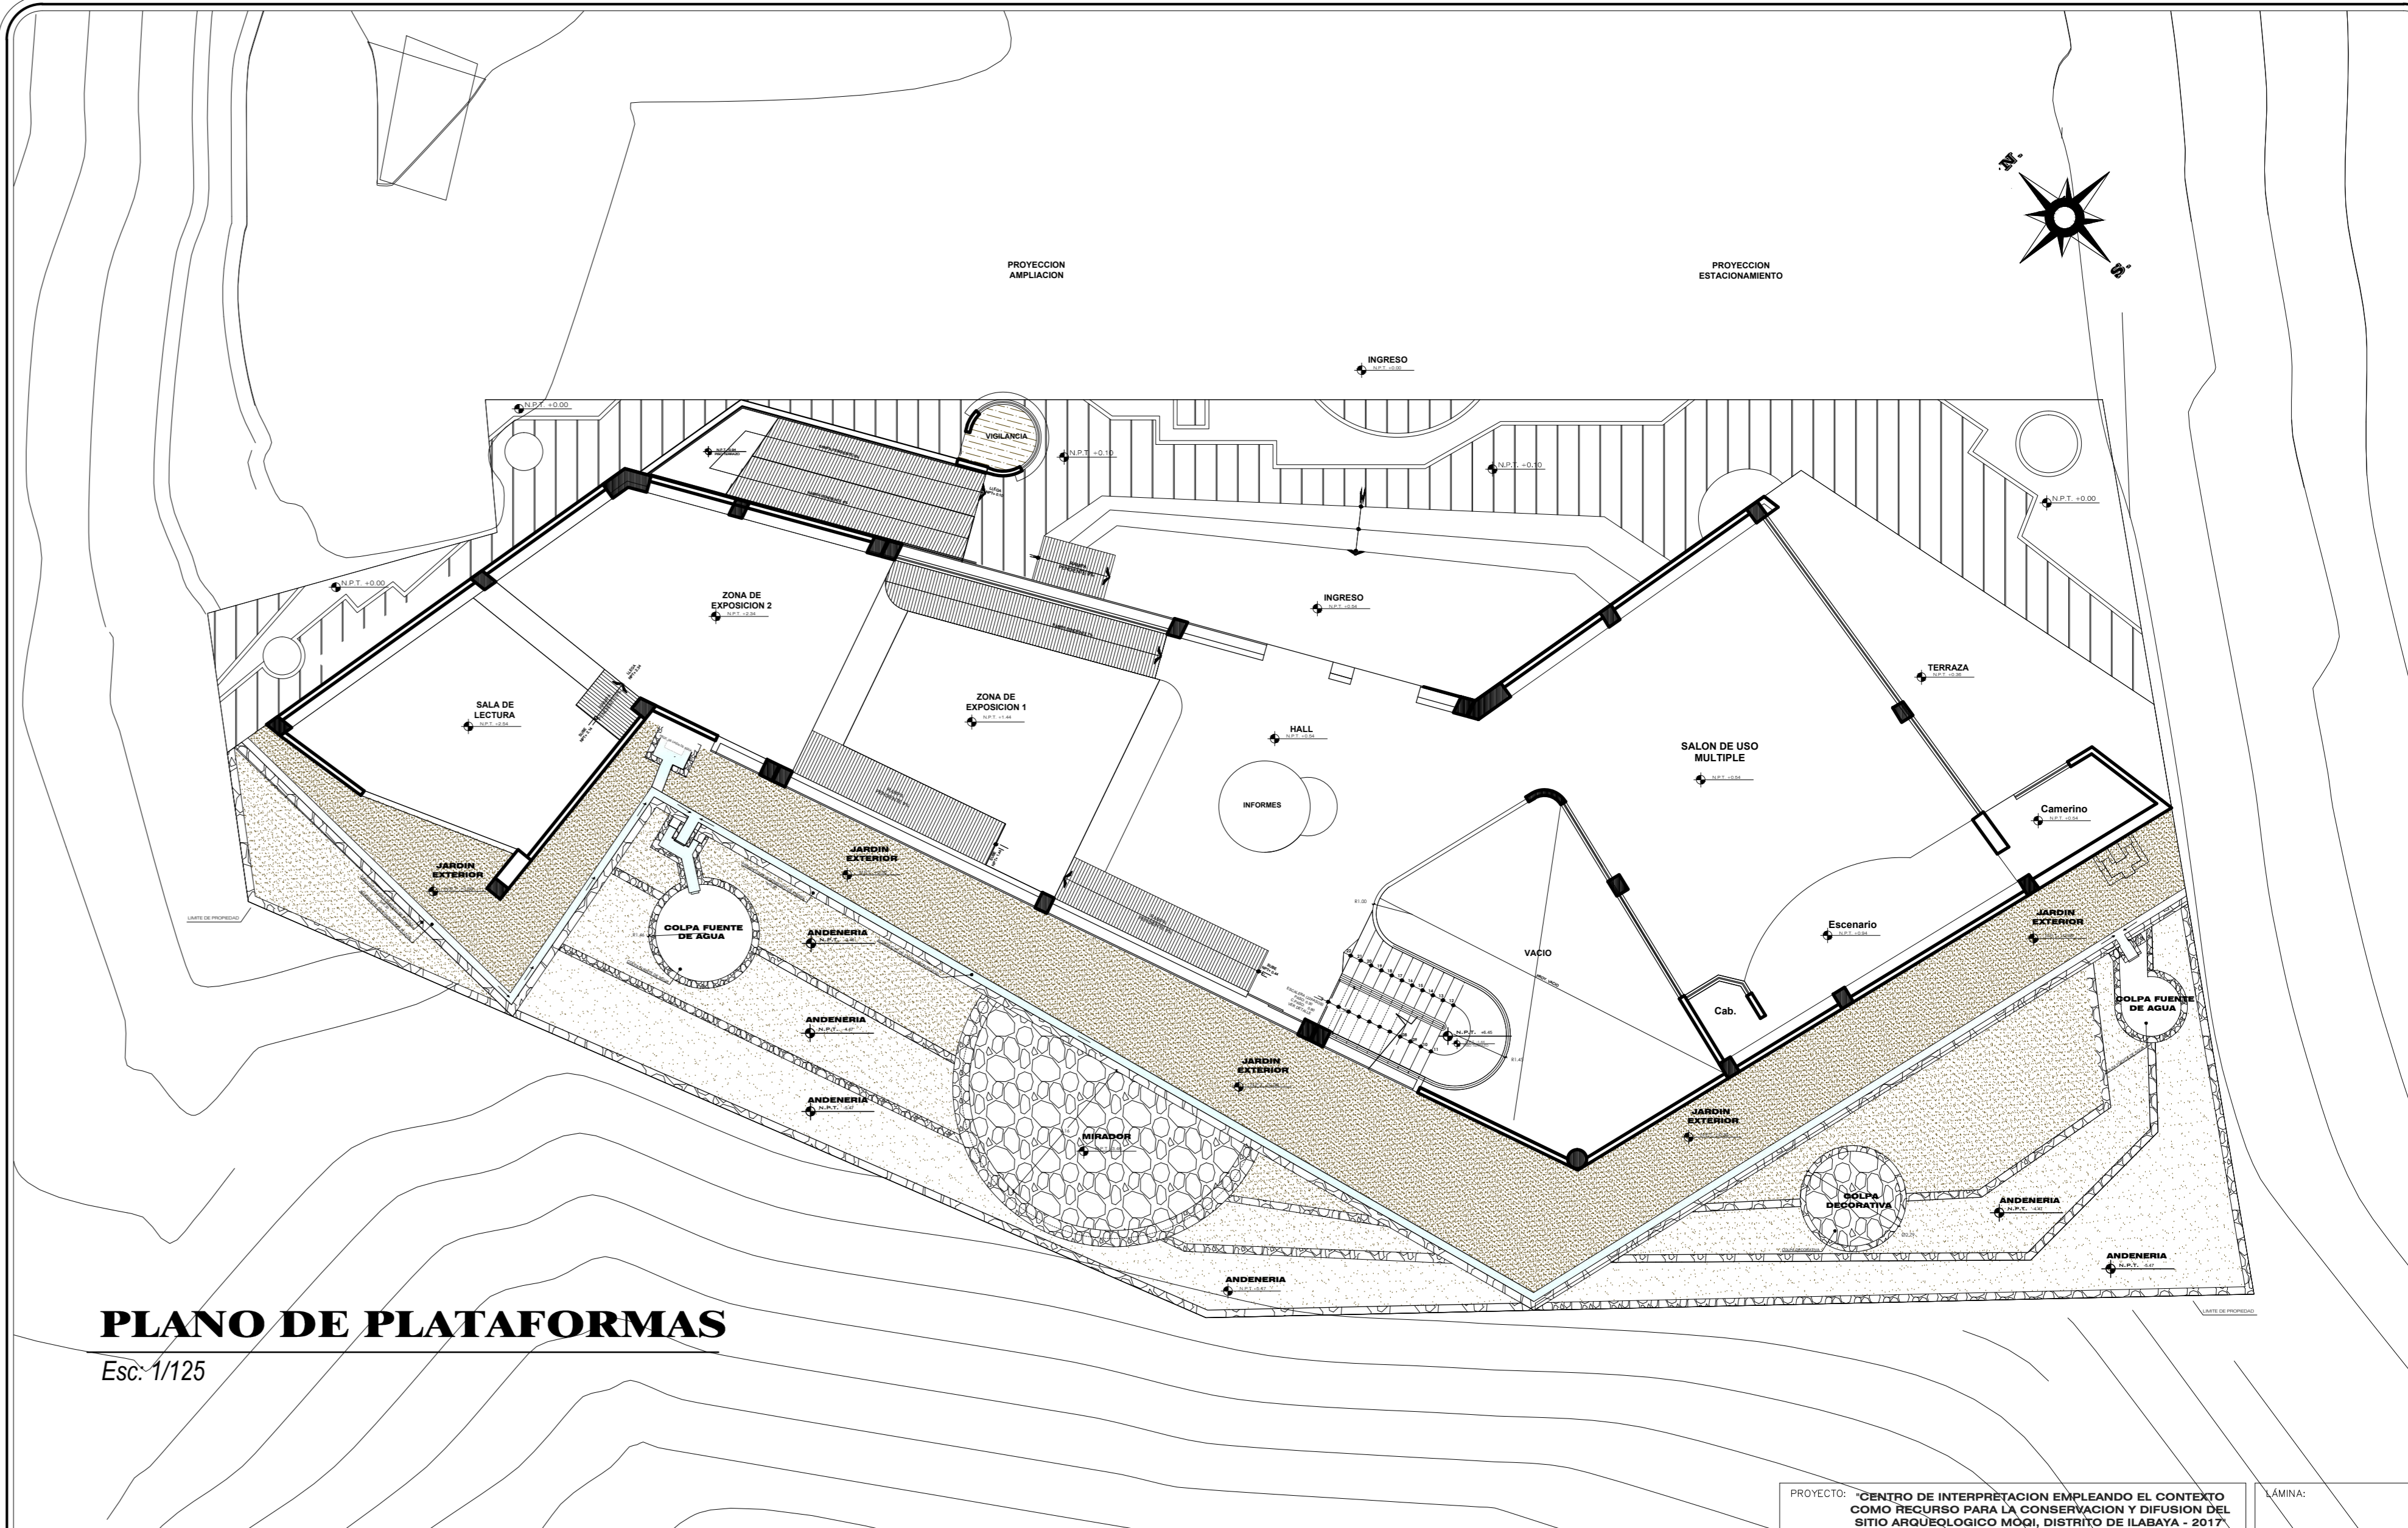


PROYECTO: CENTRO DE INTERPRETACION EMPLEANDO EL CONTEXTO COMO RECURSO PARA LA CONSERVACION Y DIFUSION DEL SITIO ARQUEOLOGICO MOQI, DISTRITO DE ILABAYA - 2017

PLANO: PLANO DE PLATAFORMAS

ESCALA: INDICADA FECHA: MARZO DEL 2018

P-01

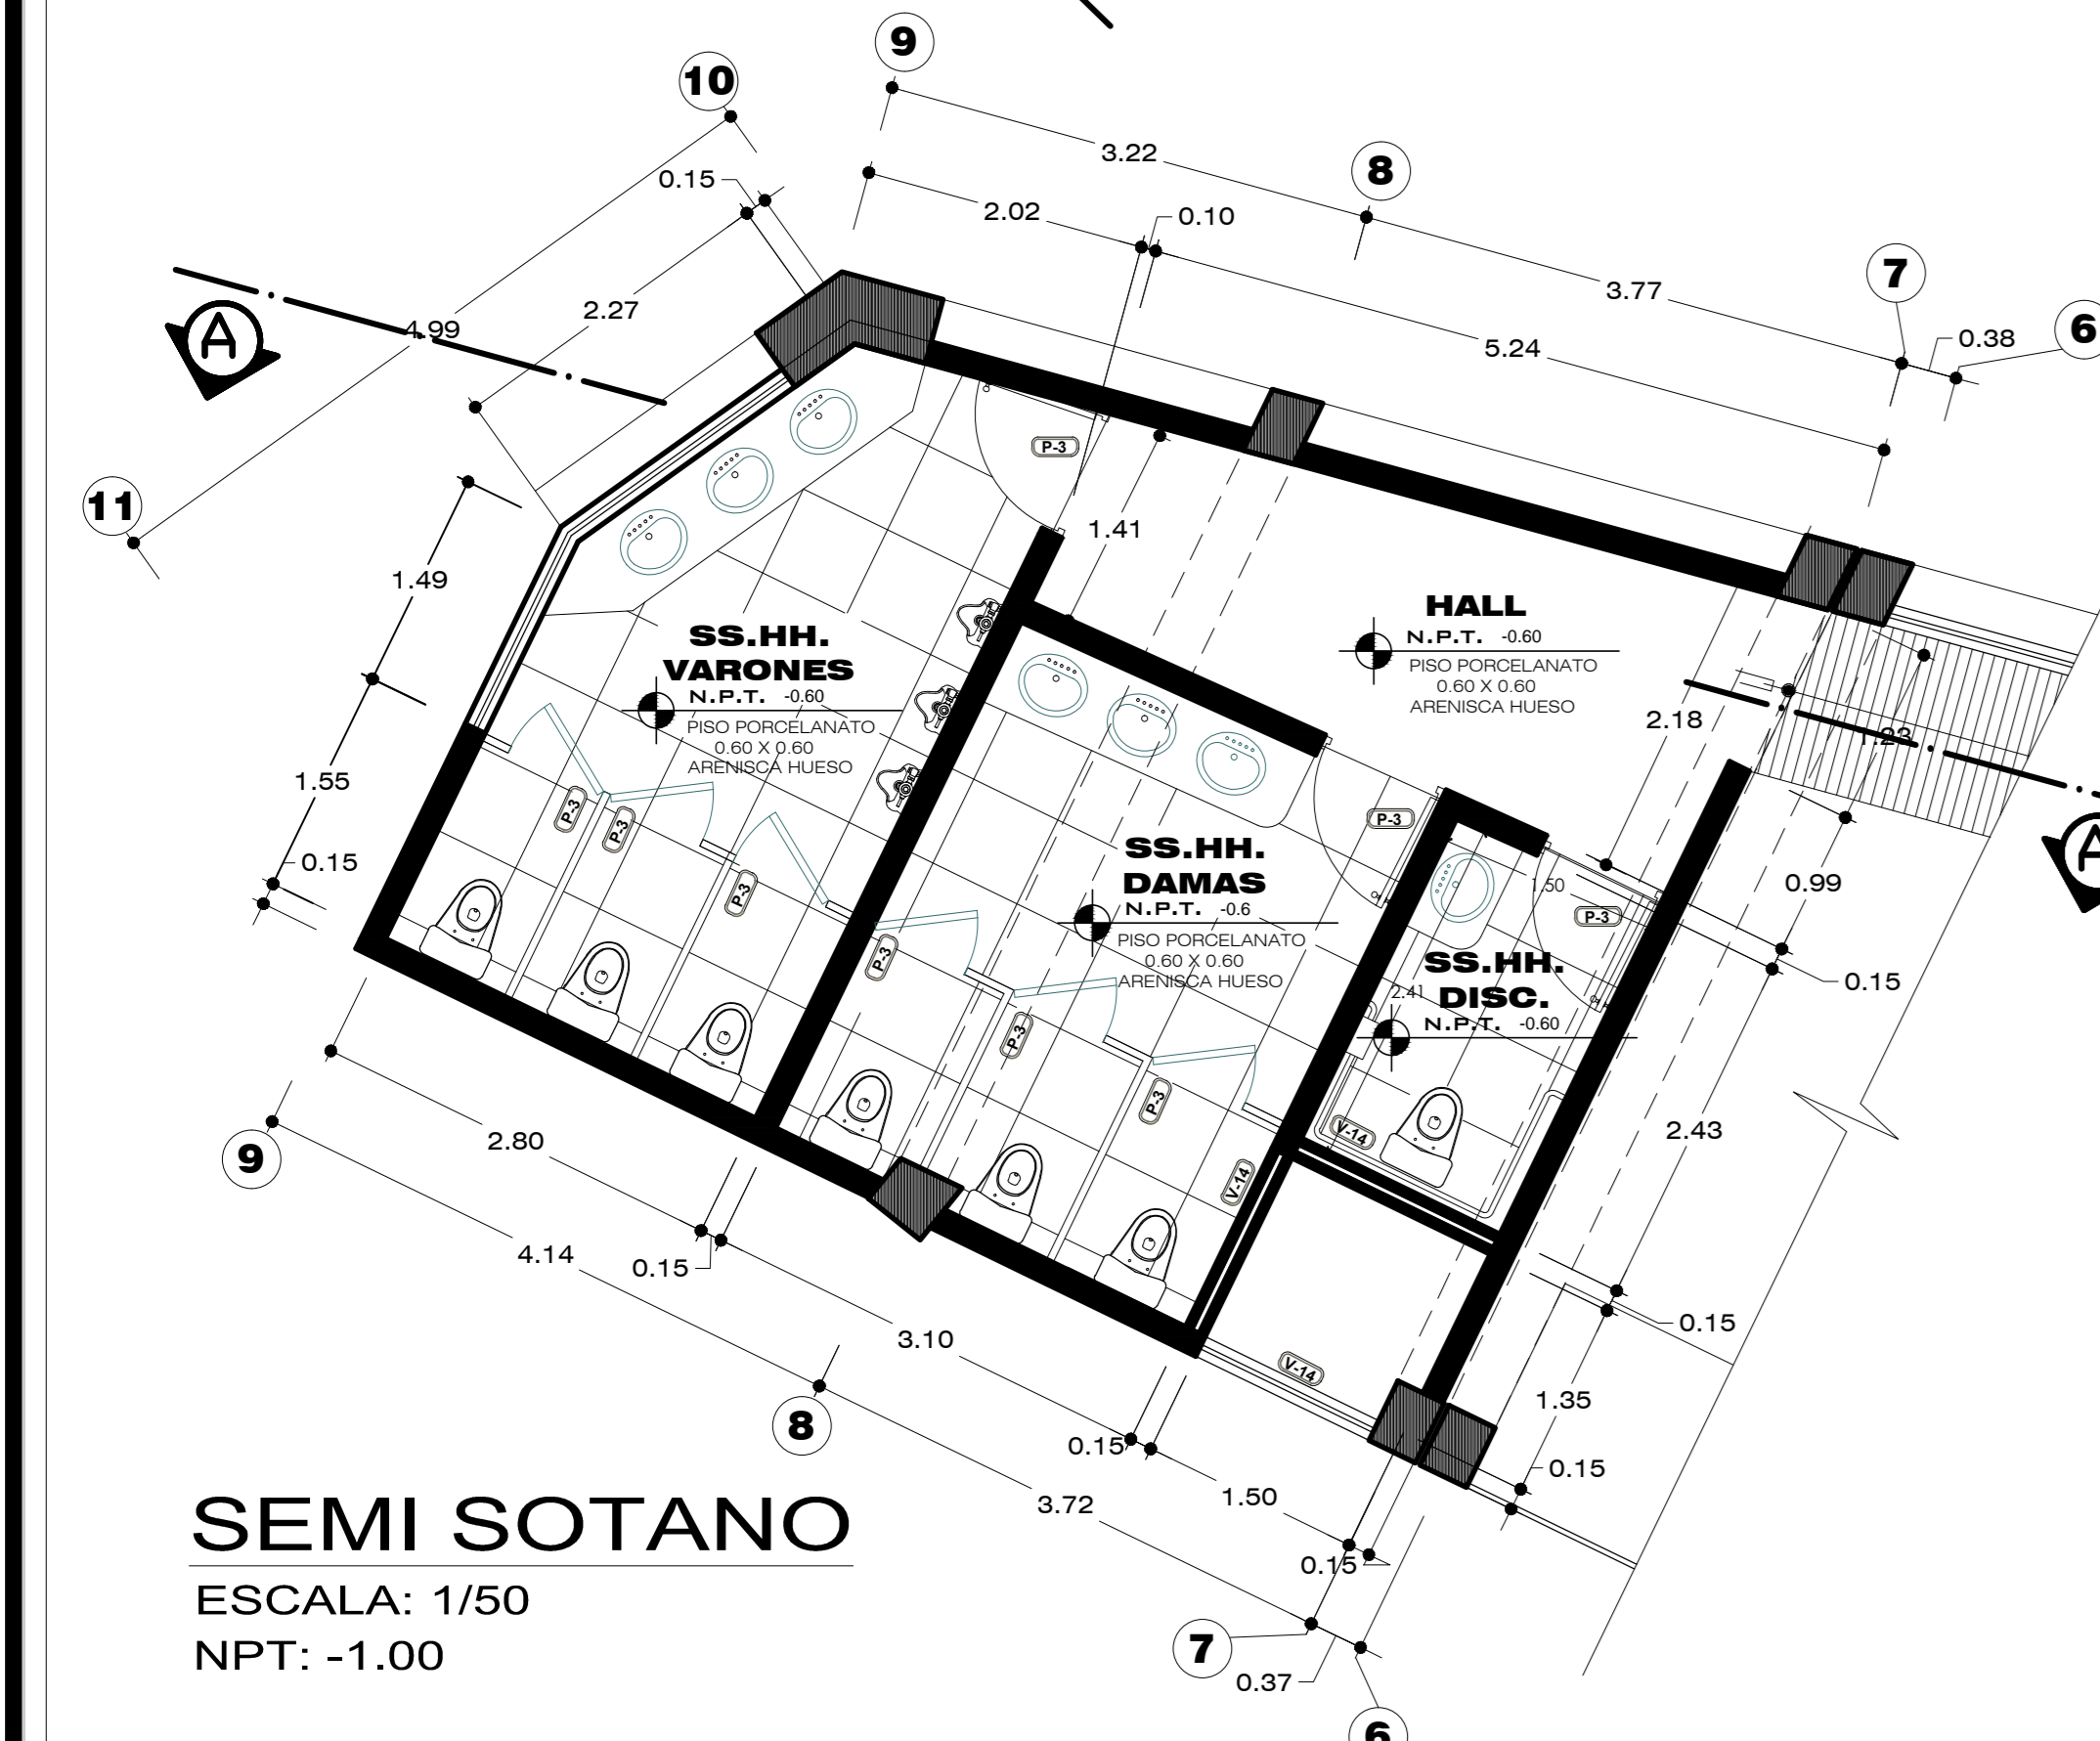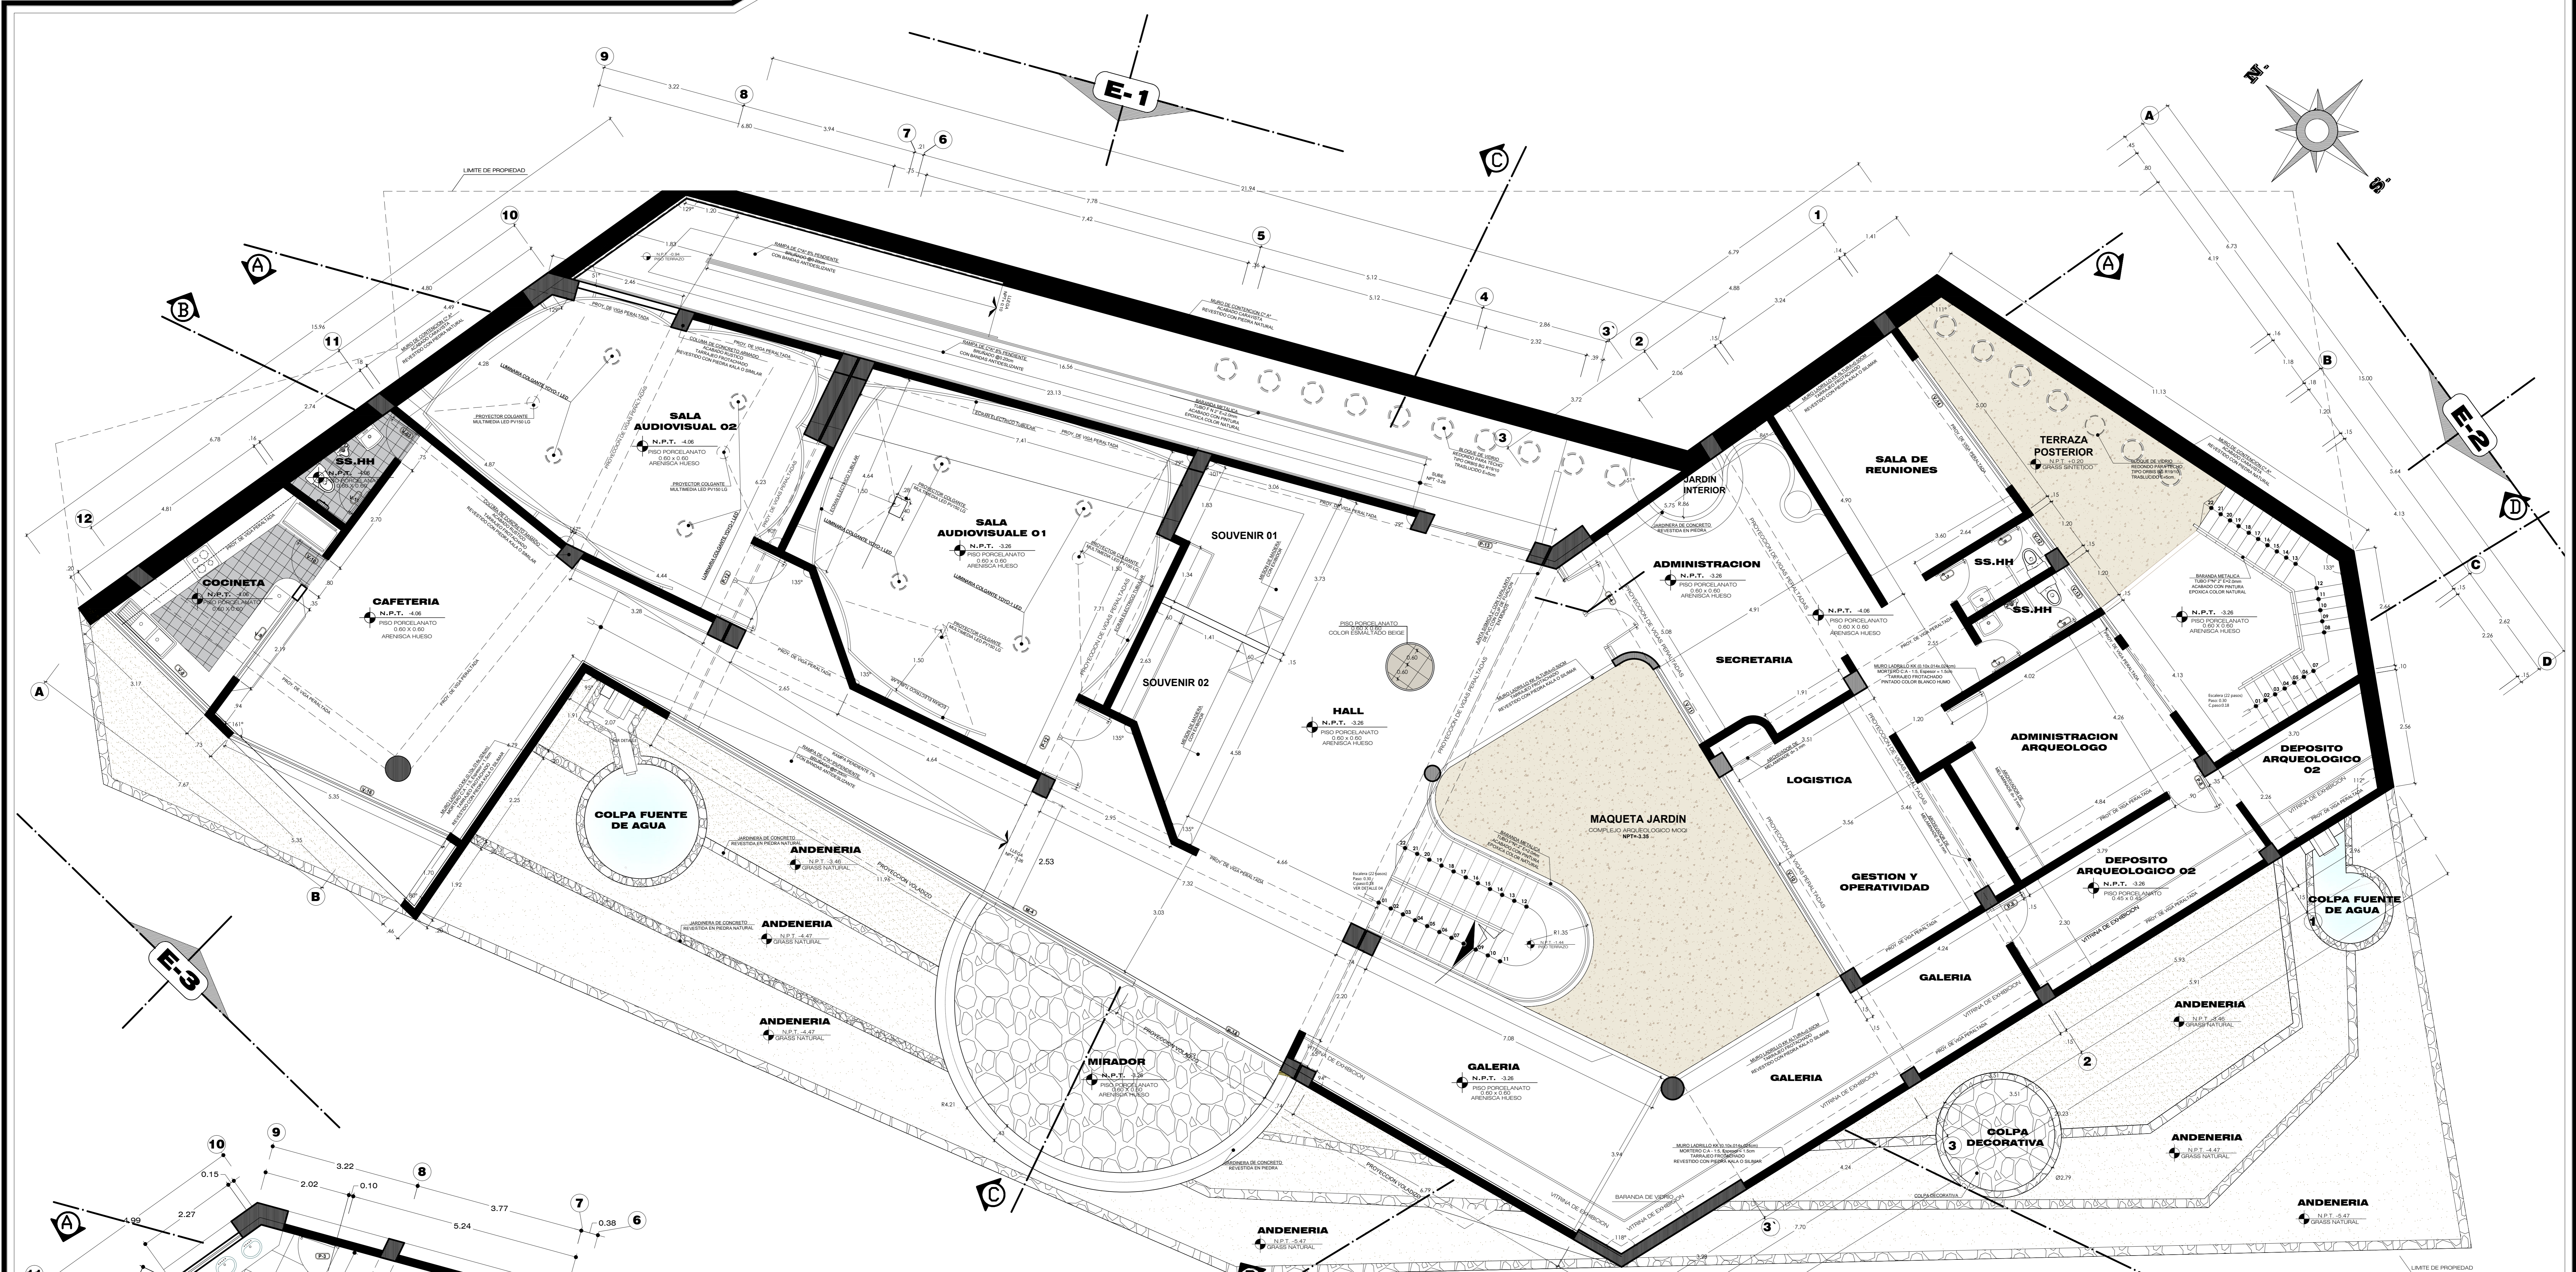

PLANTAS		CUADRO DE ACABADOS														
COD.	DESCRIPCION	ALTO	TIPO	PISO	REVOLUCION	ZOCALDO	CELO	CARPET.	CRUP.	REVEST.	CARPINTERIA	VIDRIO	CEFRALOPIA	PUERTA	APARATOS SANITARIOS	APARATOS ELECTRICOS
P-1	PLANTA DE PISO	0.00	CONCRETO
P-2	PLANTA DE PISO	0.00	CONCRETO
SOTANO
ESCALA: 1/50

SEMI SOTANO
ESCALA: 1/50
NPT: -1.00



UNIVERSIDAD PRIVADA DE TACNA
FACULTAD DE ARQUITECTURA Y URBANISMO

PROYECTO: "CENTRO DE INTERPRETACION EMPLEANDO EL CONTEXTO COMO RECURSO PARA LA CONSERVACION Y DIFUSION DEL SITIO ARQUEOLOGICO MOQI, DISTRITO DE ILABAYA - 2017"

V TALLER TUTORIAL DE TESIS

PLANO: ARQUITECTURA - SOTANO

ASESOR: ARQ. EDGAR MIGUEL HINOJOSA VEGA
TESISTA: BACH.ARQ. JIMMY PATINA VEGA

Nº de LAMINA: A-02

ESCALA: 1/50
FECHA: MAR 2018

