


ACABADOS		BLOQUE B AMBIENTES Y EXTERIORES											
		AREA VERDE	SALA DE ESPERA INFORMES	PASADIZO	BANO	MEDICINA GENERAL	TOPICO	PSICOLOGIA GRUPAL	PASADIZO 1	PSICOLOGIA 2	ESTAR	PUENTE	CUARTO DE MAQUINAS
PISOS	GRAS NATURAL												
	ADOQUIN COLOR ROJO												
CONTRAZOCALO	ZOCALO DALLAS 8 7X45CM												
	ZOCALO BOLEADO 1 2X7240CM CEREZO SILVESTRE												
VESTIDURA DE MUROS	INTERIOR REVOQUE Y ENLUCIDO CON PASTA MURAL												
	EXTERIOR REVOQUE Y ENLUCIDO CON SELLADORA												
CIELO RASO	REVOQUE Y ENLUCIDO CON SELLADORA												
	CELOSIAS DE MADERA												
VIDRIOS	SISTEMA-MODULASS 8 MM												
	CERAMICO GRIS DE 45X45CM												
PINTURAS	MUROS EXTERIORES LATEX SATINADA												
	CIELOS RASOS (CEMENTO) LATEX												
	VIGAS Y COLUMNAS LATEX												

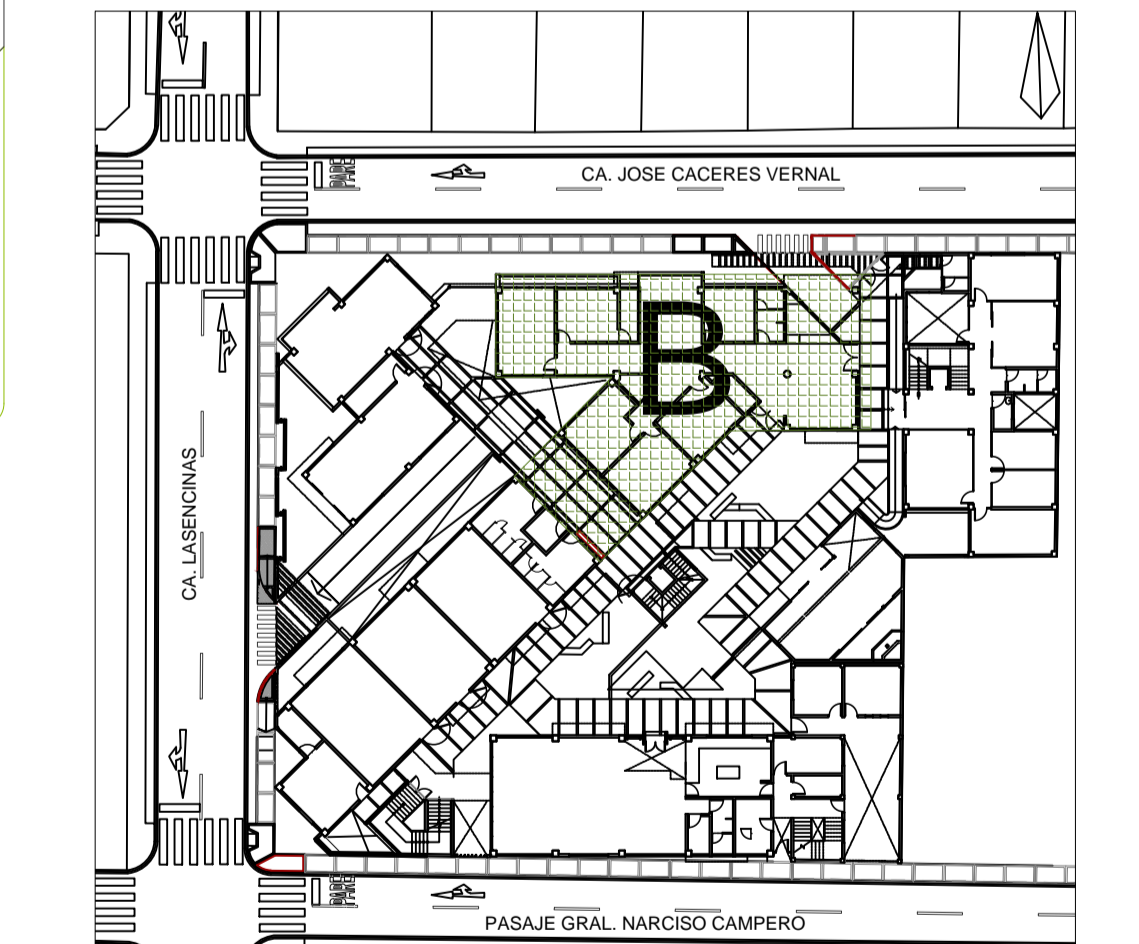

**PLANO DE REFERENCIA**  
esc:1/500

**PRIMERA PLANTA**  
esc:1/50

**UNIVERSIDAD PRIVADA DE TACNA**  
FACULTAD DE ARQUITECTURA Y URBANISMO

PROYECTO: "CENTRO DE REFUGIO TEMPORAL PARA AFECTADAS POR VIOLENCIA FAMILIAR Y/O SEXUAL CON ATENCION FISICA Y PSICOLOGICA EN LA REGION DE TACNA 2017"

V TALLER TUTORIAL DE TESIS


PLANO: PLANTA DE DISTRIBUCION BLOQUE B (Primera Planta)

ASESOR: ARQ. FERNANDO GIRON SOTO


TESISTA: BACH.ARQ. MIHIDWAR YHOVANY CANAZA MACHACA

ESCALA: 1/50      FECHA: FEBRERO 2018

Nº de LAMINA: **A-05**

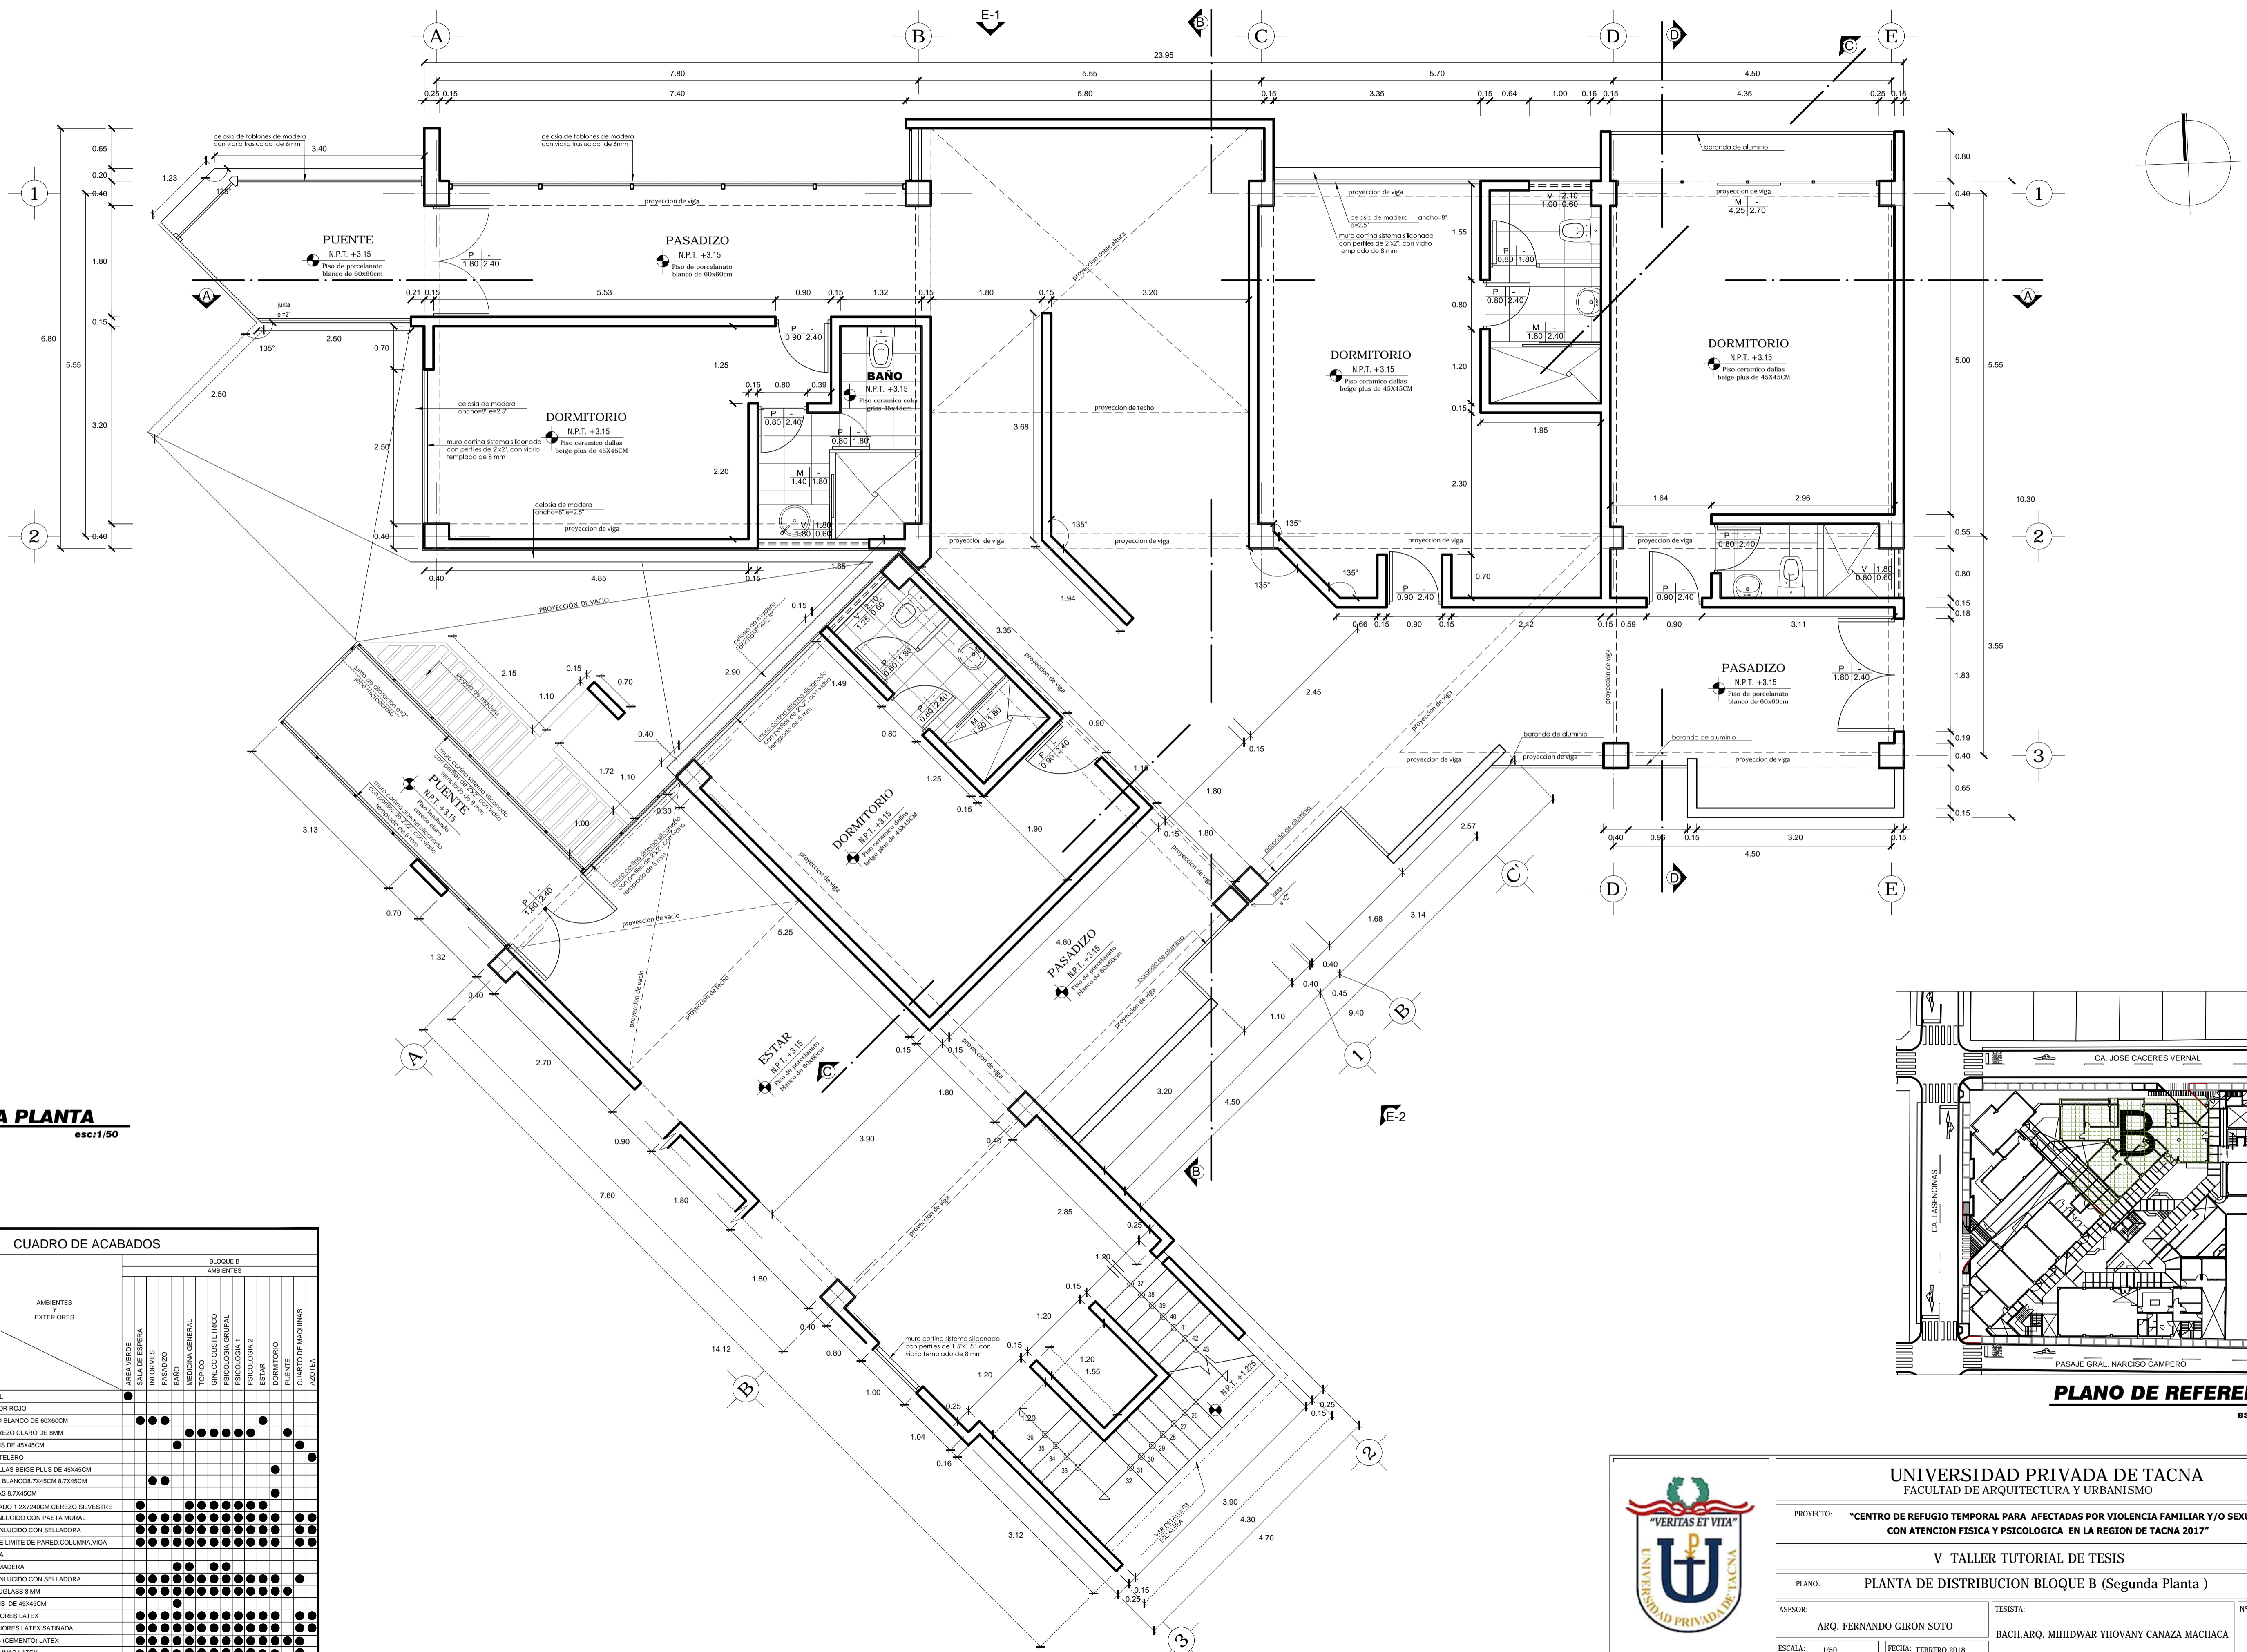

**SEGUNDA PLANTA**  
esc:1/50

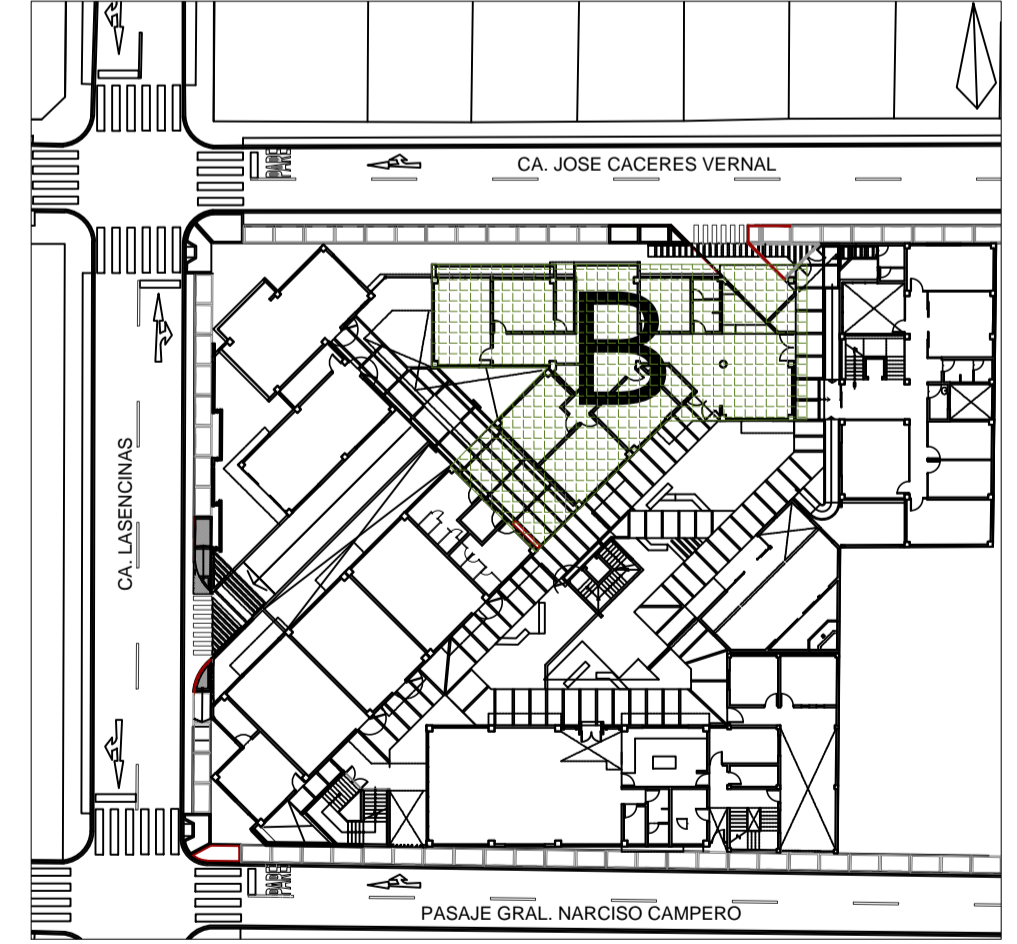

**PLANO DE REFERENCIA**  
esc:1/500

CUADRO DE ACABADOS		BLOQUE B													
ACABADOS		AMBIENTES													
		SALA DE ESPERA	INFORMES	PASADIZO	BAÑO	MEDECINA GENERAL	TOPICO	OFICINA ASISTENCIAL	PSICOLOGIA 1	PSICOLOGIA 2	ESTAR	DORMITORIO	PUENTE	CUARTO DE MAQUINAS	AZOTEA
PISOS	GRAS NATURAL														
	ADQUIN COLOR ROJO														
CONTRAZOCALO	PORCELANATO BLANCO DE 60X90CM														
	LAMINADO CEREZO CLARO DE 8MM														
	CERAMICO GRIS DE 45X45CM														
	LADRILLO PASTELERO														
VESTIDURA DE MUROS	CERAMICO DALLAS BEIGE PLUS DE 45X45CM														
	ZOCALO PAVE BLANCOS 7X45CM 8.7X45CM														
CIELO RASO	ZOCALO DALLAS 8.7X45CM														
	ZOCALO BOLEADO 1.2X70X45CM CEREZO SILVESTRE														
VIDRIOS	INTERIOR														
	EXTERIOR														
ZOCALOS	REVOQUE Y ENLUCIDO CON PASTA MURAL														
	REVOQUE Y ENLUCIDO CON SELLADORA														
PINTURAS	BRUÑAS ENTRE LIMITE DE PARED-COLUMNA-VIGA														
	MURO CORTINA														
	CIELOS RASOS														
	REVOQUE Y ENLUCIDO CON SELLADORA														
	SISTEMA MODULARES 8 MM														
	CERAMICO GRIS DE 45X45CM														
	MUROS INTERIORES LATEX														
	MUROS EXTERIORES LATEX SATINADA														
	CIELOS RASOS (CEMENTO) LATEX														
	VIGAS Y COLUMNAS LATEX														

**UNIVERSIDAD PRIVADA DE TACNA**  
FACULTAD DE ARQUITECTURA Y URBANISMO

PROYECTO: "CENTRO DE REFUGIO TEMPORAL PARA AFECTADAS POR VIOLENCIA FAMILIAR Y/O SEXUAL CON ATENCION FISICA Y PSICOLOGICA EN LA REGION DE TACNA 2017"

V TALLER TUTORIAL DE TESIS

PLANO: PLANTA DE DISTRIBUCION BLOQUE B (Segunda Planta)


ASESOR: ARQ. FERNANDO GIRON SOTO

TESISTA: BACH.ARQ. MIHIDWAR YHOVANY CANAZA MACHACA


ESCALA: 1/50

FECHA: FEBRERO 2018

Nº de LAMINA: **A-06**

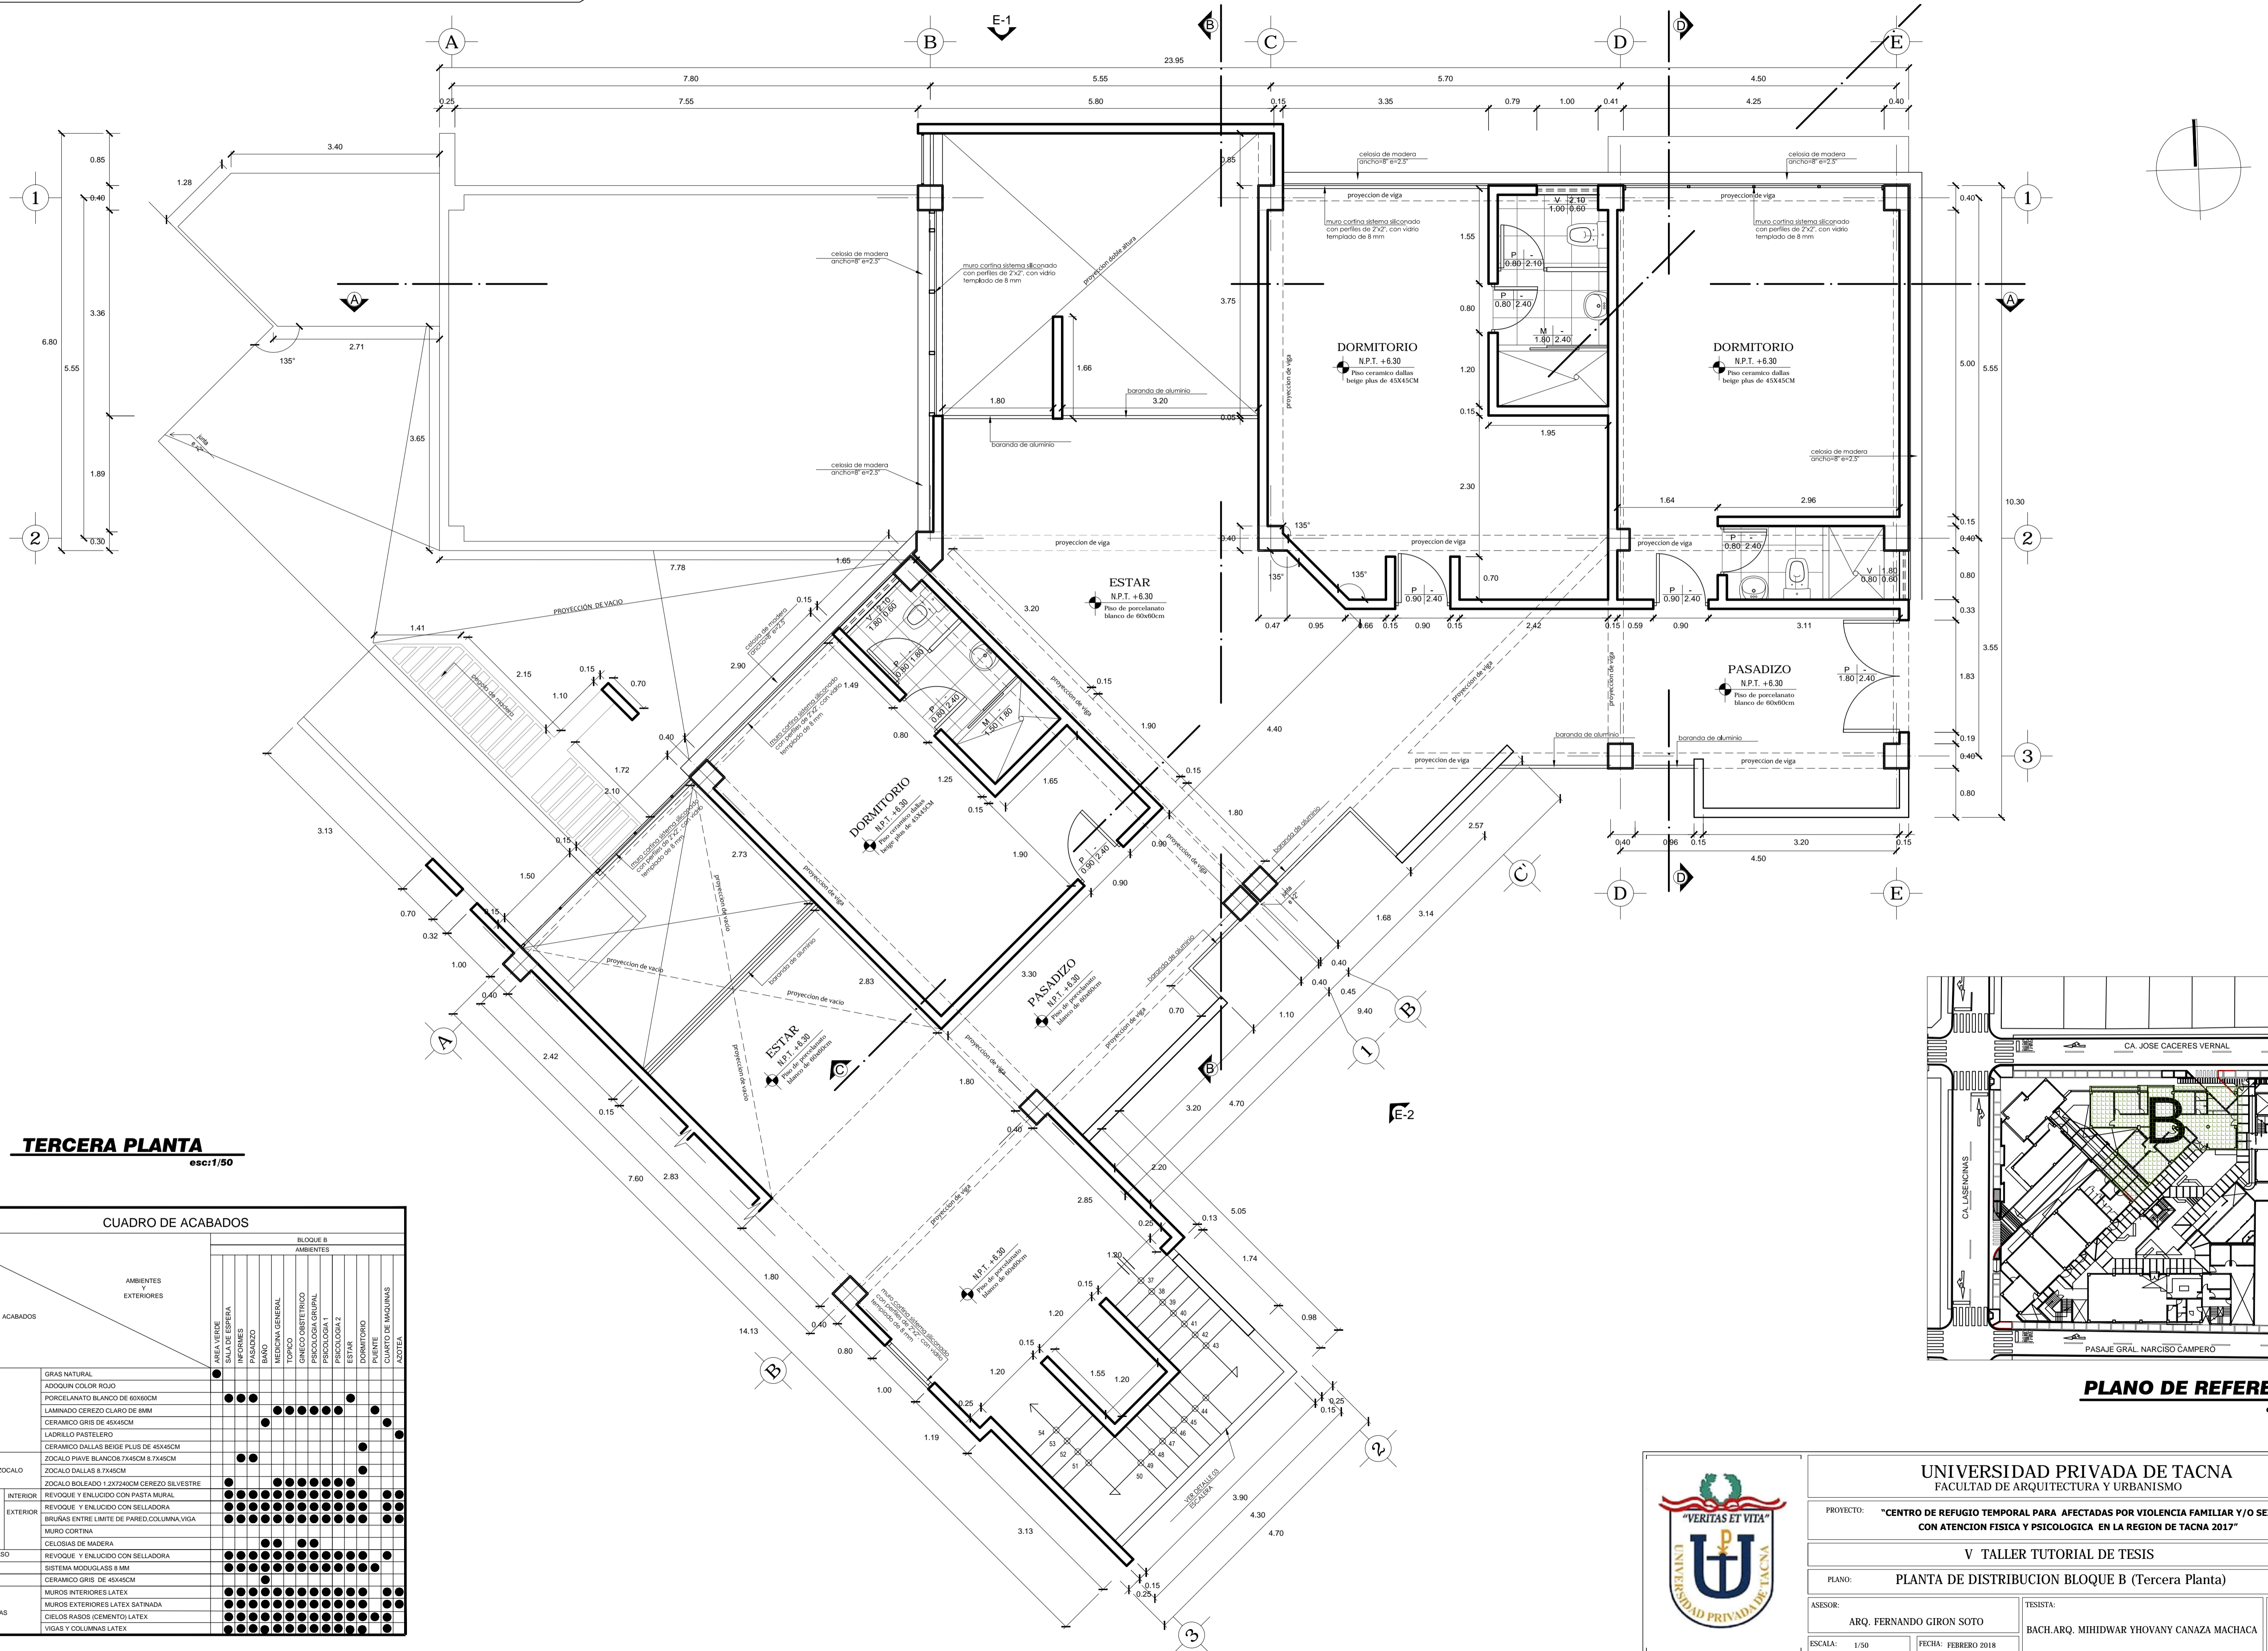

**TERCERA PLANTA**  
esc:1/50

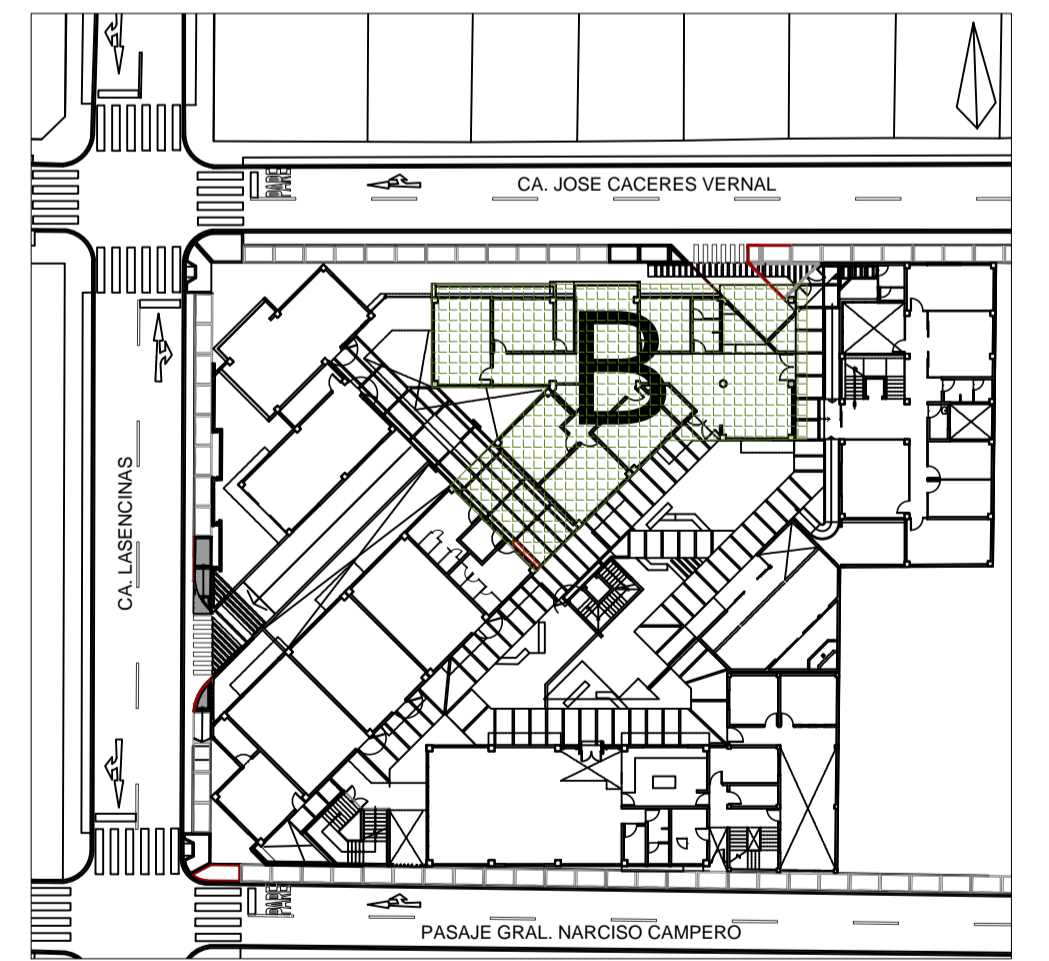

**PLANO DE REFERENCIA**  
esc:1/500

ACABADOS		BLOQUE B AMBIENTES													
		AREA VERDE	AREA VERDE	PASADIZO	BAÑO	MEDICINA GENERAL	TOPICO	GINECO OBSTETRICO	PSICOLOGIA GRUPAL	PSICOLOGIA INDIVIDUAL	ESTAR	DORMITORIO	PUNTE	CUARTO DE MAQUINAS	AZOTEA
ACABADOS EXTERIORES	GRAS NATURAL														
	ADQUIN COLOR ROJO														
PISOS	PORCELANATO BLANCO DE 60X60CM														
	LAMINADO CEREZO CLARO DE 8MM														
CONTRAZOCALO	CERAMICO GRIS DE 45X45CM														
	LADRILLO PASTELERO														
VESTIDURA DE MUROS	CERAMICO DALLAS BEIGE PLUS DE 45X45CM														
	ZOCALO PIVALE BLANCO 8.7X45CM														
INTERIOR	ZOCALO DALLAS 8.7X45CM														
	ZOCALO BOLEADO 1.2X2.40CM CEREZO SILVESTRE														
EXTERIOR	REVOQUE Y ENLUCIDO CON PASTA MURAL														
	REVOQUE Y ENLUCIDO CON SELLADORA														
CIELO RASO	REVOQUE Y ENLUCIDO CON SELLADORA														
	SISTEMA MODUGLASS 8 MM														
VIDRIOS	CERAMICO GRIS DE 45X45CM														
	ZOCALOS														
PINTURAS	MUROS INTERIORES LATEX														
	MUROS EXTERIORES LATEX SATNADA														
	CIELOS RASOS (CEMENTO) LATEX														
	VIGAS Y COLUMNAS LATEX														

**UNIVERSIDAD PRIVADA DE TACNA**  
FACULTAD DE ARQUITECTURA Y URBANISMO

PROYECTO: "CENTRO DE REFUGIO TEMPORAL PARA AFECTADAS POR VIOLENCIA FAMILIAR Y/O SEXUAL CON ATENCION FISICA Y PSICOLOGICA EN LA REGION DE TACNA 2017"

V TALLER TUTORIAL DE TESIS


PLANO: PLANTA DE DISTRIBUCION BLOQUE B (Tercera Planta)

ASESOR: ARQ. FERNANDO GIRON SOTO

TESISTA: BACH.ARQ. MIHIDWAR YHOVANY CANAZA MACHACA


ESCALA: 1/50      FECHA: FEBRERO 2018

Nº de LAMINA: **A-07**

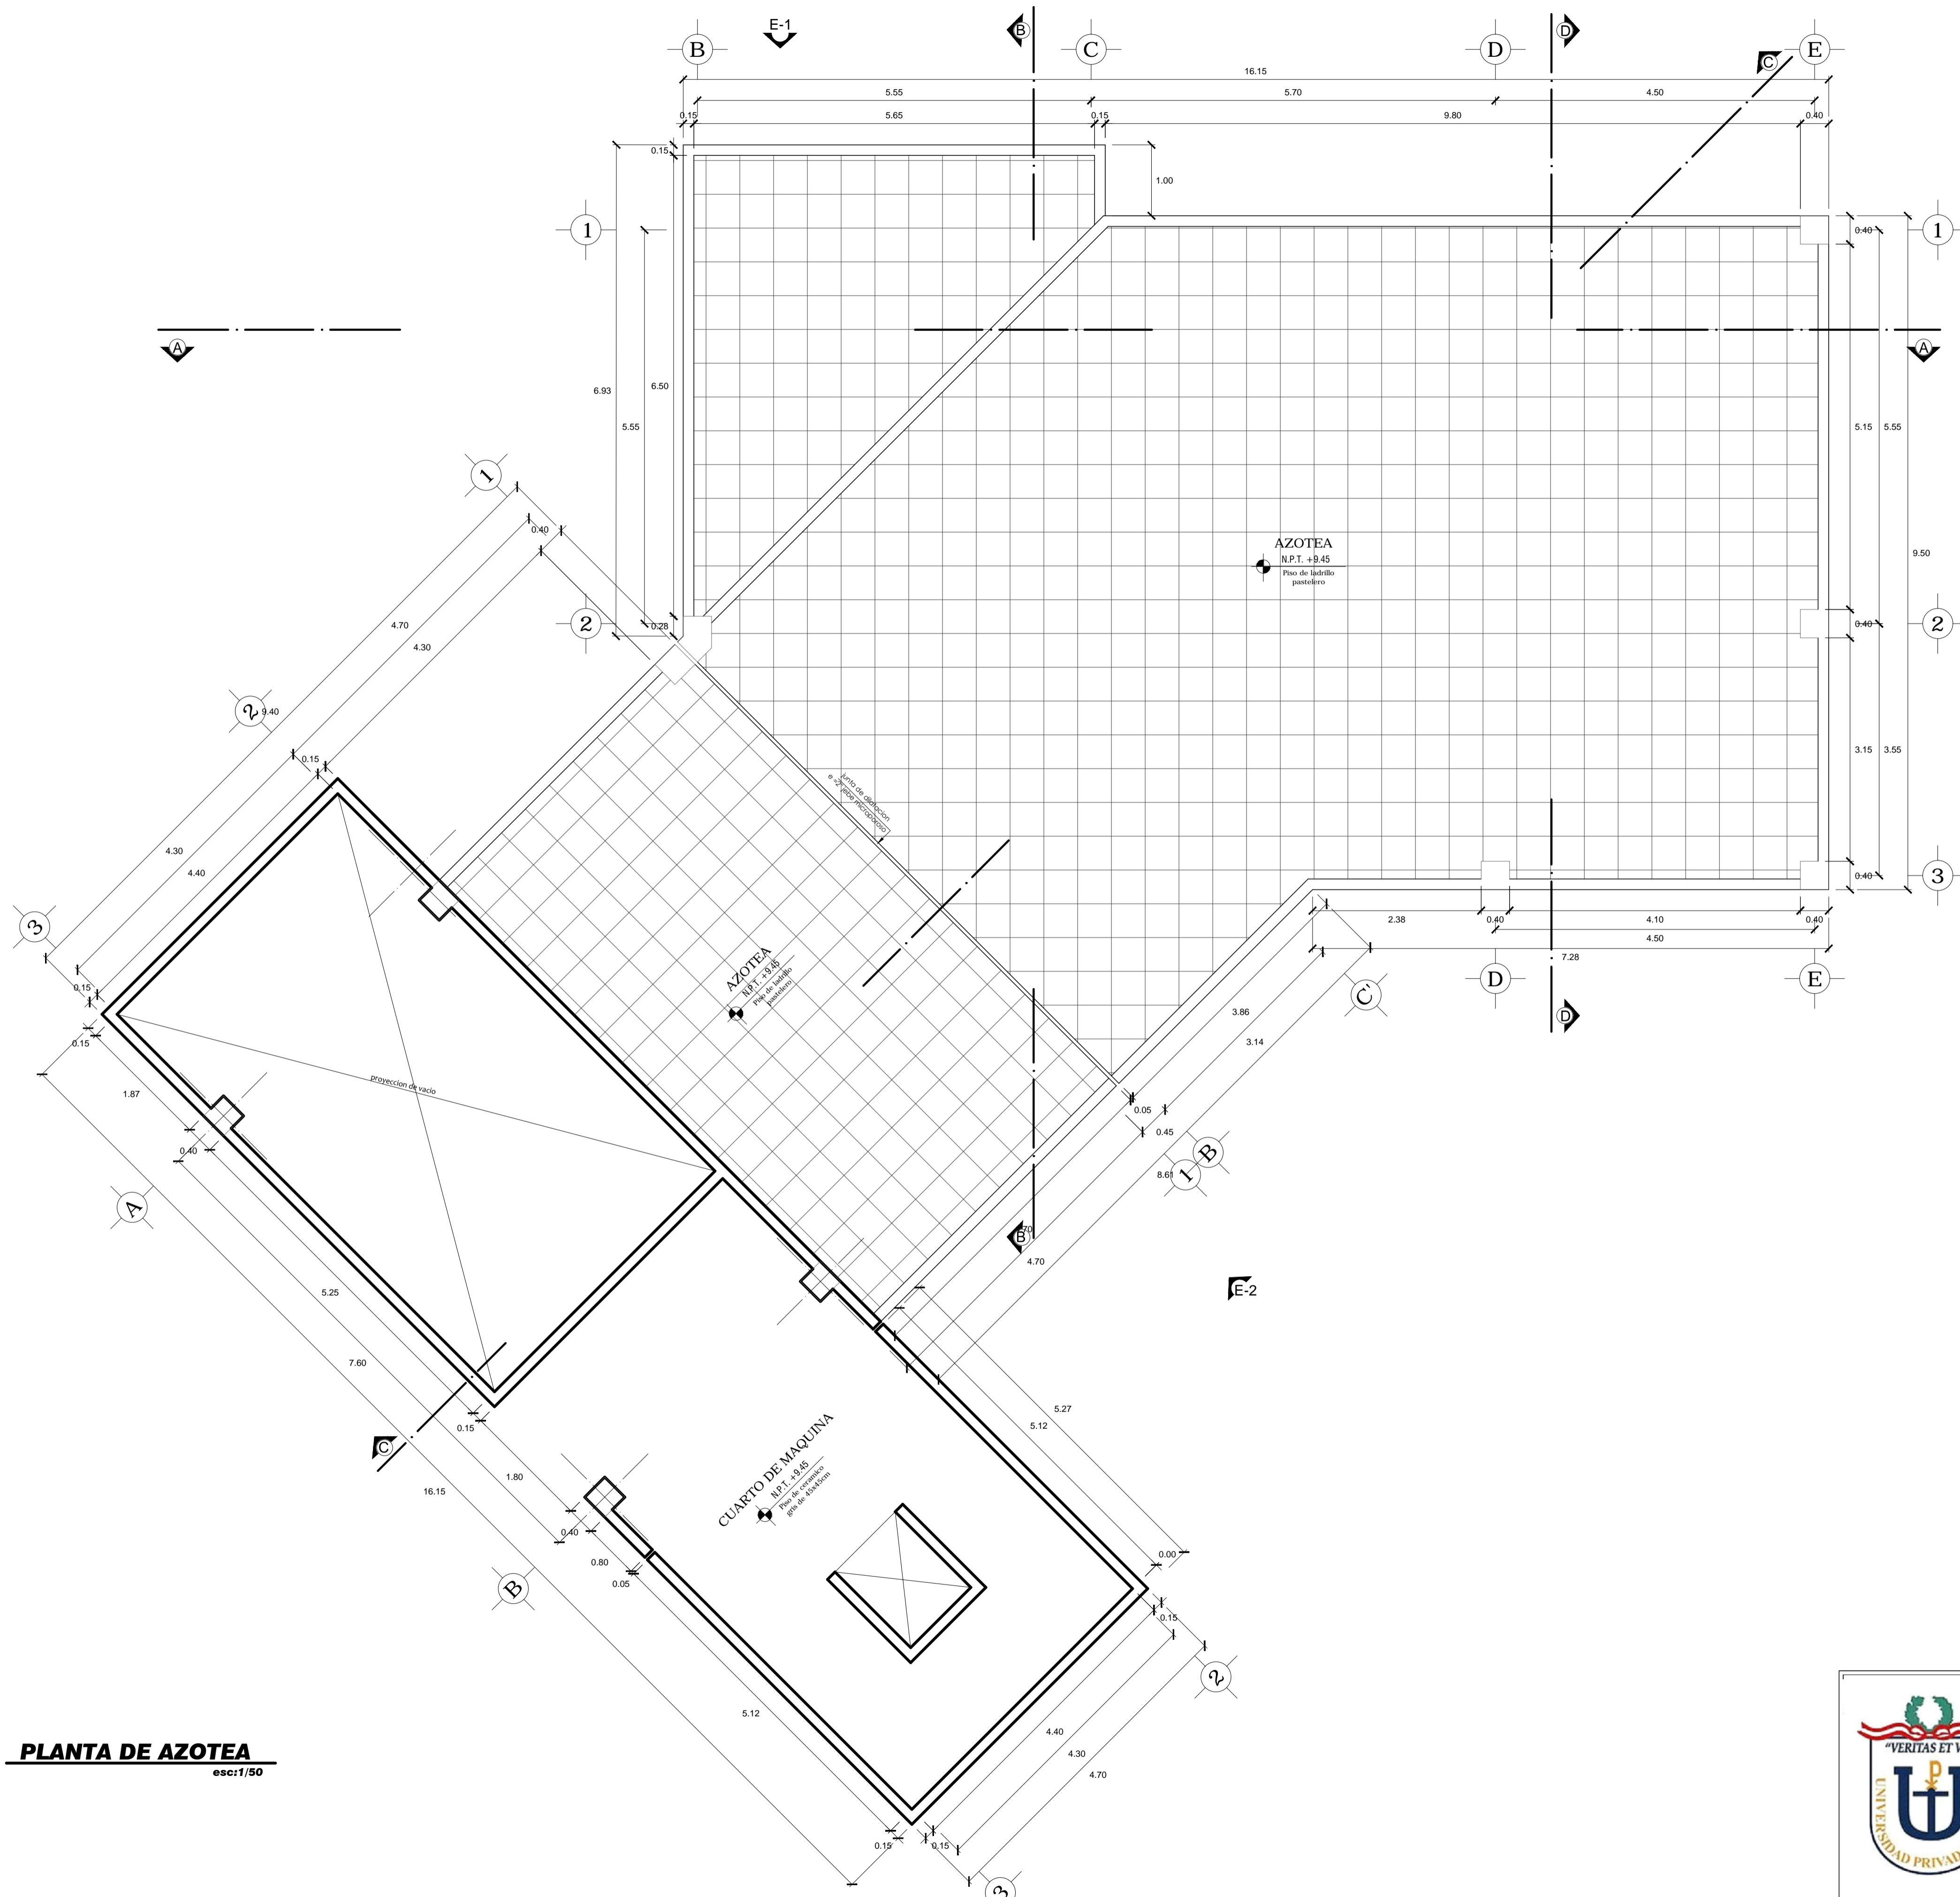



**PLANTA DE AZOTEA**  
esc:1/50

ACABADOS		BLOQUE B														
AMBIENTES Y EXTERIORES		AMBIENTES														
		SALA VERDE	SALA DE ESPERA	INFORMES	PASADIZO	BANOS	MEDICINA GENERAL	PLANTA QUIRURGICA	QUIMIO ONCOLOGIA	PSICOLOGIA 1	PSICOLOGIA 2	ESTAR	DORMITORIO	PUENTE	CUARTO DE MAQUINAS	AZOTEA
PISOS	GRAS NATURAL															
	AZOQUIN COLOR ROJO															
	PORCELANATO BLANCO DE 60X60CM															
	LAMINADO CEREZO CLARO DE 8MM															
CONTRAZOCALO	CERAMICO GRIS DE 45X45CM															
	LADRILLO PASTELERO															
VESTIURA DE MUROS	INTERIOR															
	EXTERIOR															
CIELO RASO	REVOQUE Y ENLUCIDO CON PASTA MURAL															
	REVOQUE Y ENLUCIDO CON SELLADORA															
ZOCALOS	INTERIOR															
	EXTERIOR															
PINTURAS	MUROS INTERIORES LATEX															
	MUROS EXTERIORES LATEX SATINADA															
	CIELOS RASOS (CEMENTO) LATEX															
	VIGAS Y COLUMNAS LATEX															

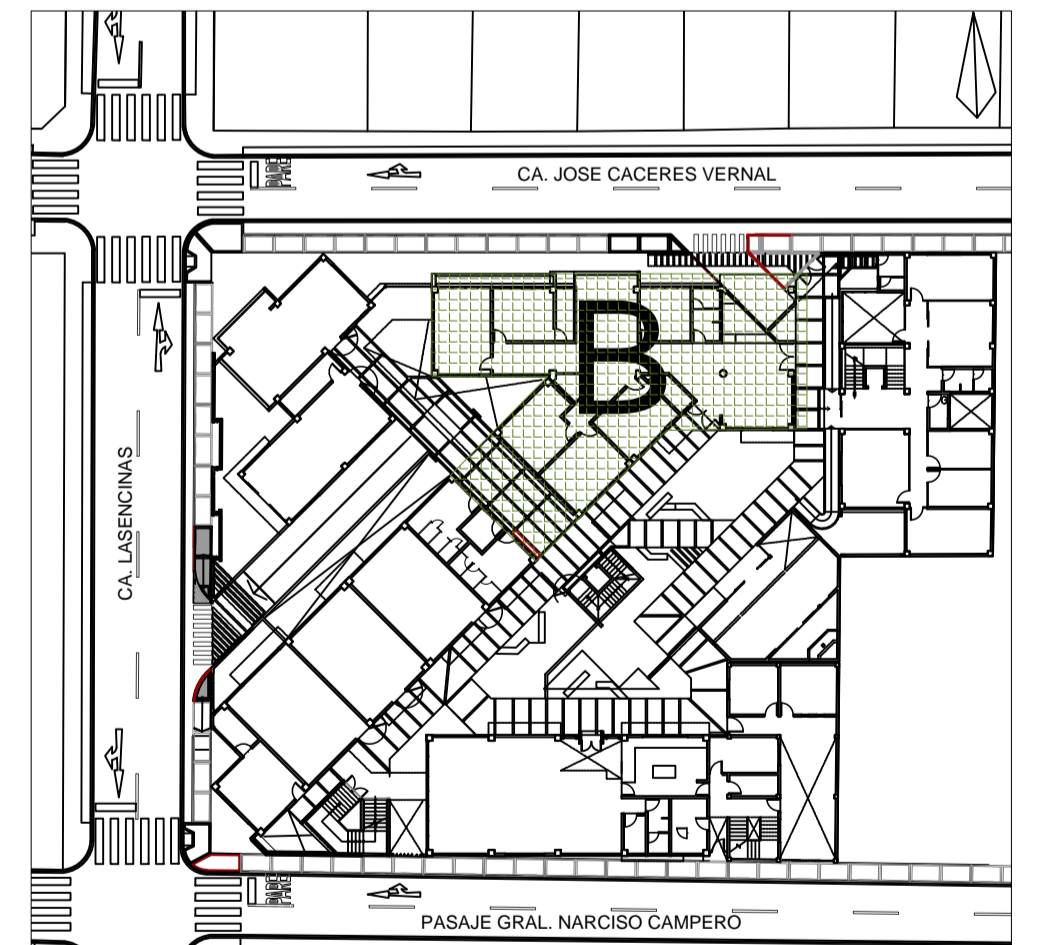

**PLANO DE REFERENCIA**  
esc:1/500

	<b>UNIVERSIDAD PRIVADA DE TACNA</b> FACULTAD DE ARQUITECTURA Y URBANISMO	
	PROYECTO: "CENTRO DE REFUGIO TEMPORAL PARA AFECTADAS POR VIOLENCIA FAMILIAR Y/O SEXUAL CON ATENCION FISICA Y PSICOLOGICA EN LA REGION DE TACNA 2017"	
	V TALLER TUTORIAL DE TESIS	
	PLANO: PLANTA DE DISTRIBUCION BLOQUE B (Planta de Azotea)	
	ASESOR: ARQ. FERNANDO GIRON SOTO	TESISTA: BACH.ARQ. MIHIDWAR YHOVANY CANAZA MACHACA
ESCALA: 1/50	FECHA: FEBRERO 2018	N° de LAMINA: <b>A-08</b>

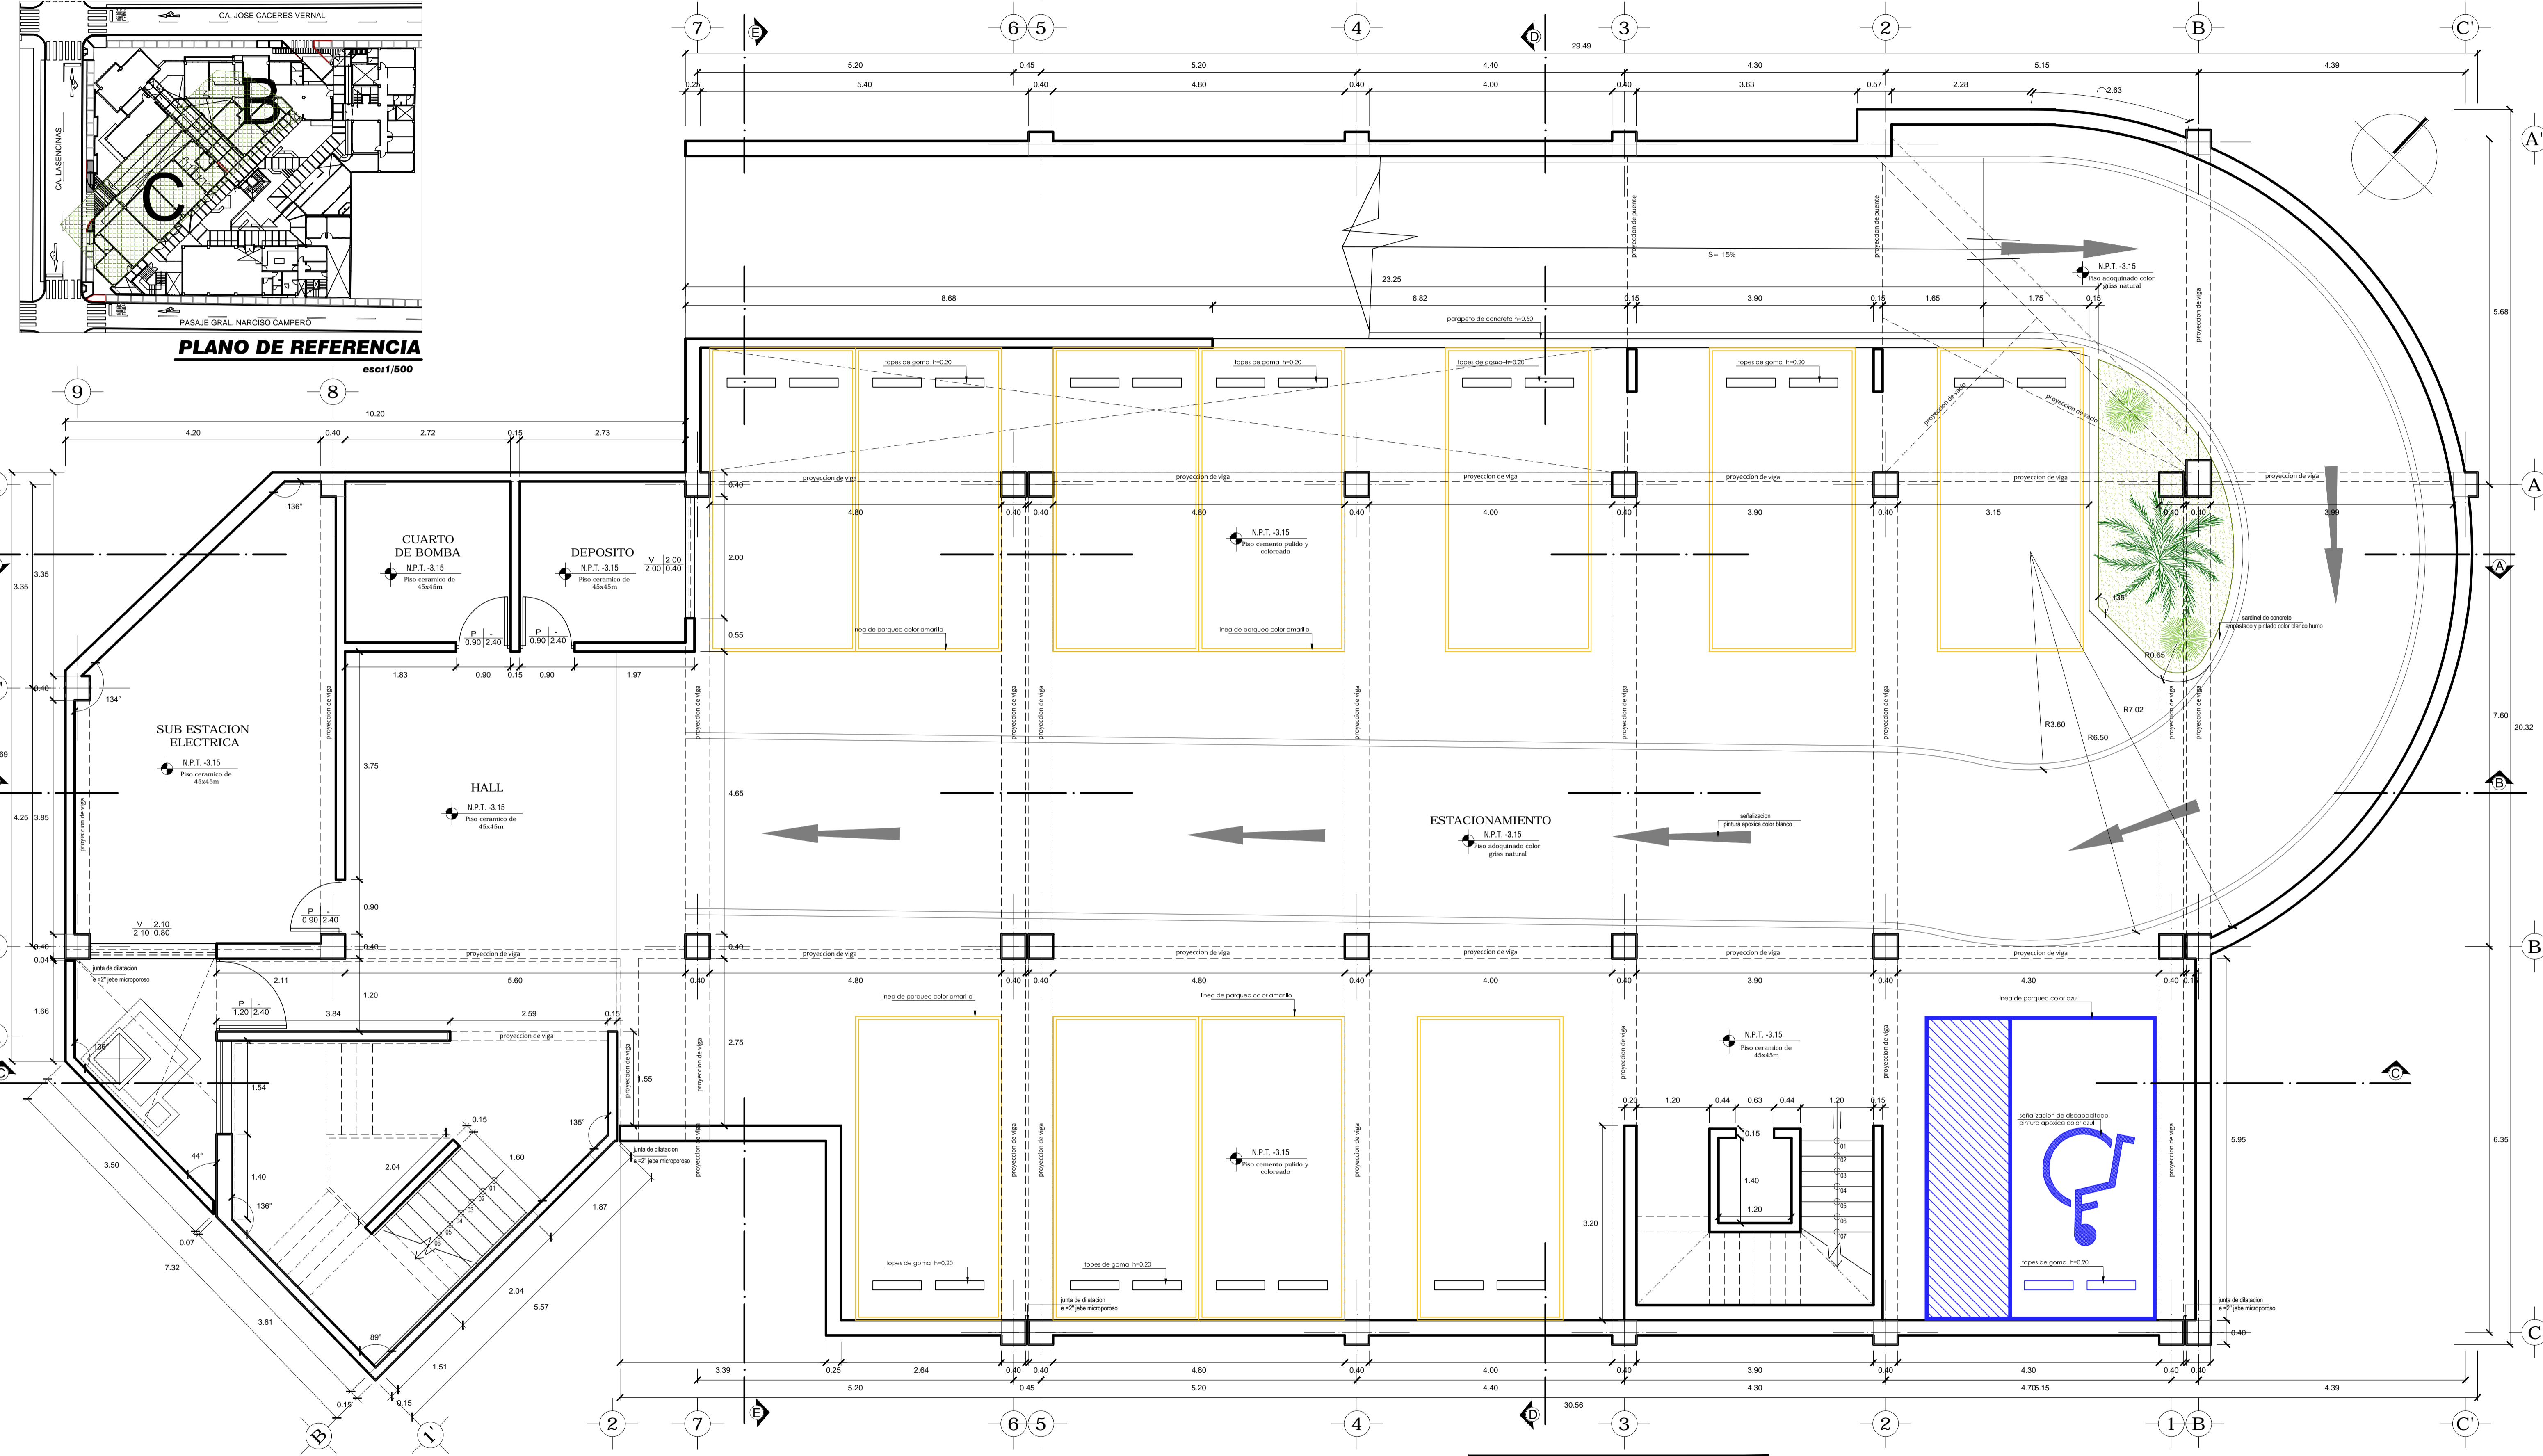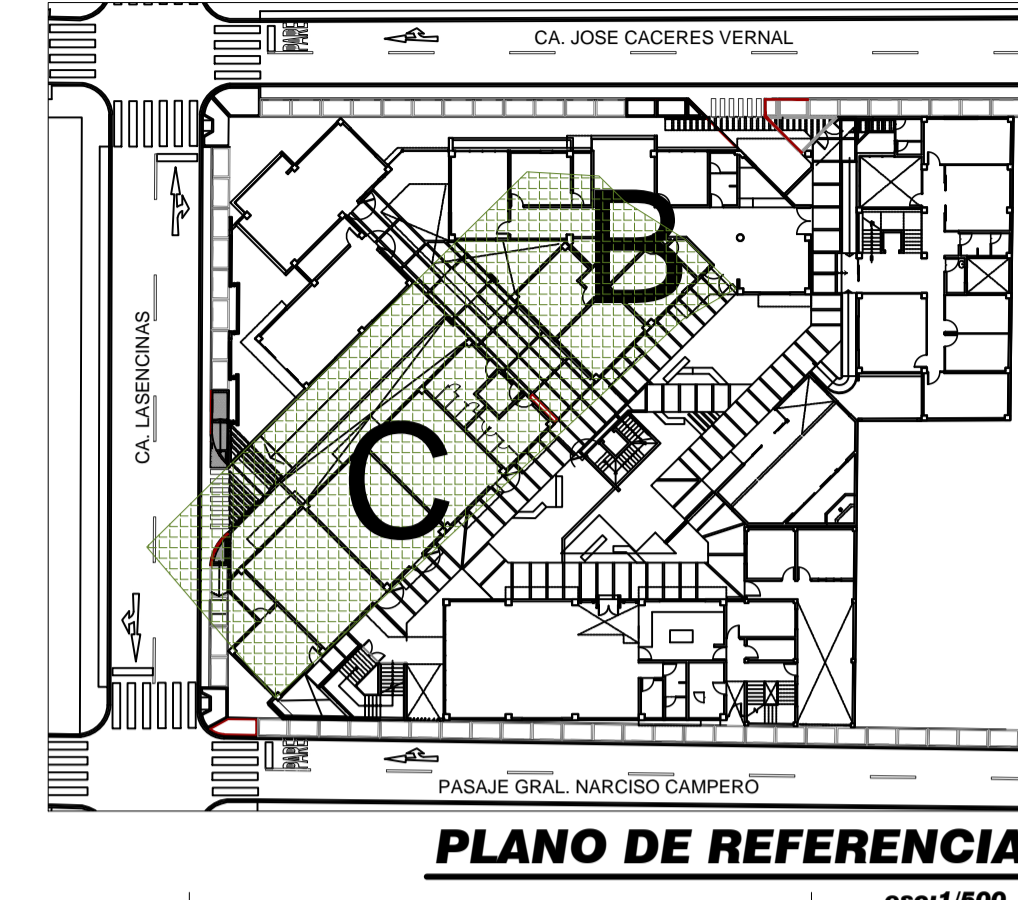

**PLANTA DE SOTANO**  
esc:1/50

CUADRO DE ACABADOS	
ACABADOS	AMBIENTES
	AMBIENTES EXTERIORES
	ESTACIONAMIENTO
	ESCALERAS
	DISCORTO
	SUB ESTACION ELECTRICA
	CUARTO DE BOMBA
PISOS	CERAMICO GRIS DE 43x45CM
VESTIDURA DE	CEMENTO PULIDO
MARCOS EXTERIOR	REVOQUE Y ENLUCIDO CON PASTA MINERAL
CIELO RASO	REVOQUE Y ENLUCIDO CON SELLADORA
VIDRIOS	REVOQUE Y ENLUCIDO CON SELLADORA
PINTURAS	SISTEMA MODOGLASS 8 MM
	MUROS INTERIORES LATEX
	MUROS EXTERIORES LATEX SATINADA
	CILOS RASOS CEMENTO LATEX
	VIDAS Y COLUMNAS LATEX



**UNIVERSIDAD PRIVADA DE TACNA**  
FACULTAD DE ARQUITECTURA Y URBANISMO

PROYECTO: "CENTRO DE REFUGIO TEMPORAL PARA AFECTADAS POR VIOLENCIA FAMILIAR Y/O SEXUAL CON ATENCION FISICA Y PSICOLOGICA EN LA REGION DE TACNA 2017"

V TALLER TUTORIAL DE TESIS

PLANO: PLANTA DE DISTRIBUCION BLOQUE B Y C (Planta de Sotano)


ASESOR: ARQ. FERNANDO GIRON SOTO

TESISTA: BACH.ARQ. MIHIDWAR YHOVANY CANAZA MACHACA


ESCALA: 1/50

FECHA: FEBRERO 2018

Nº de LAMINA: **A-09**

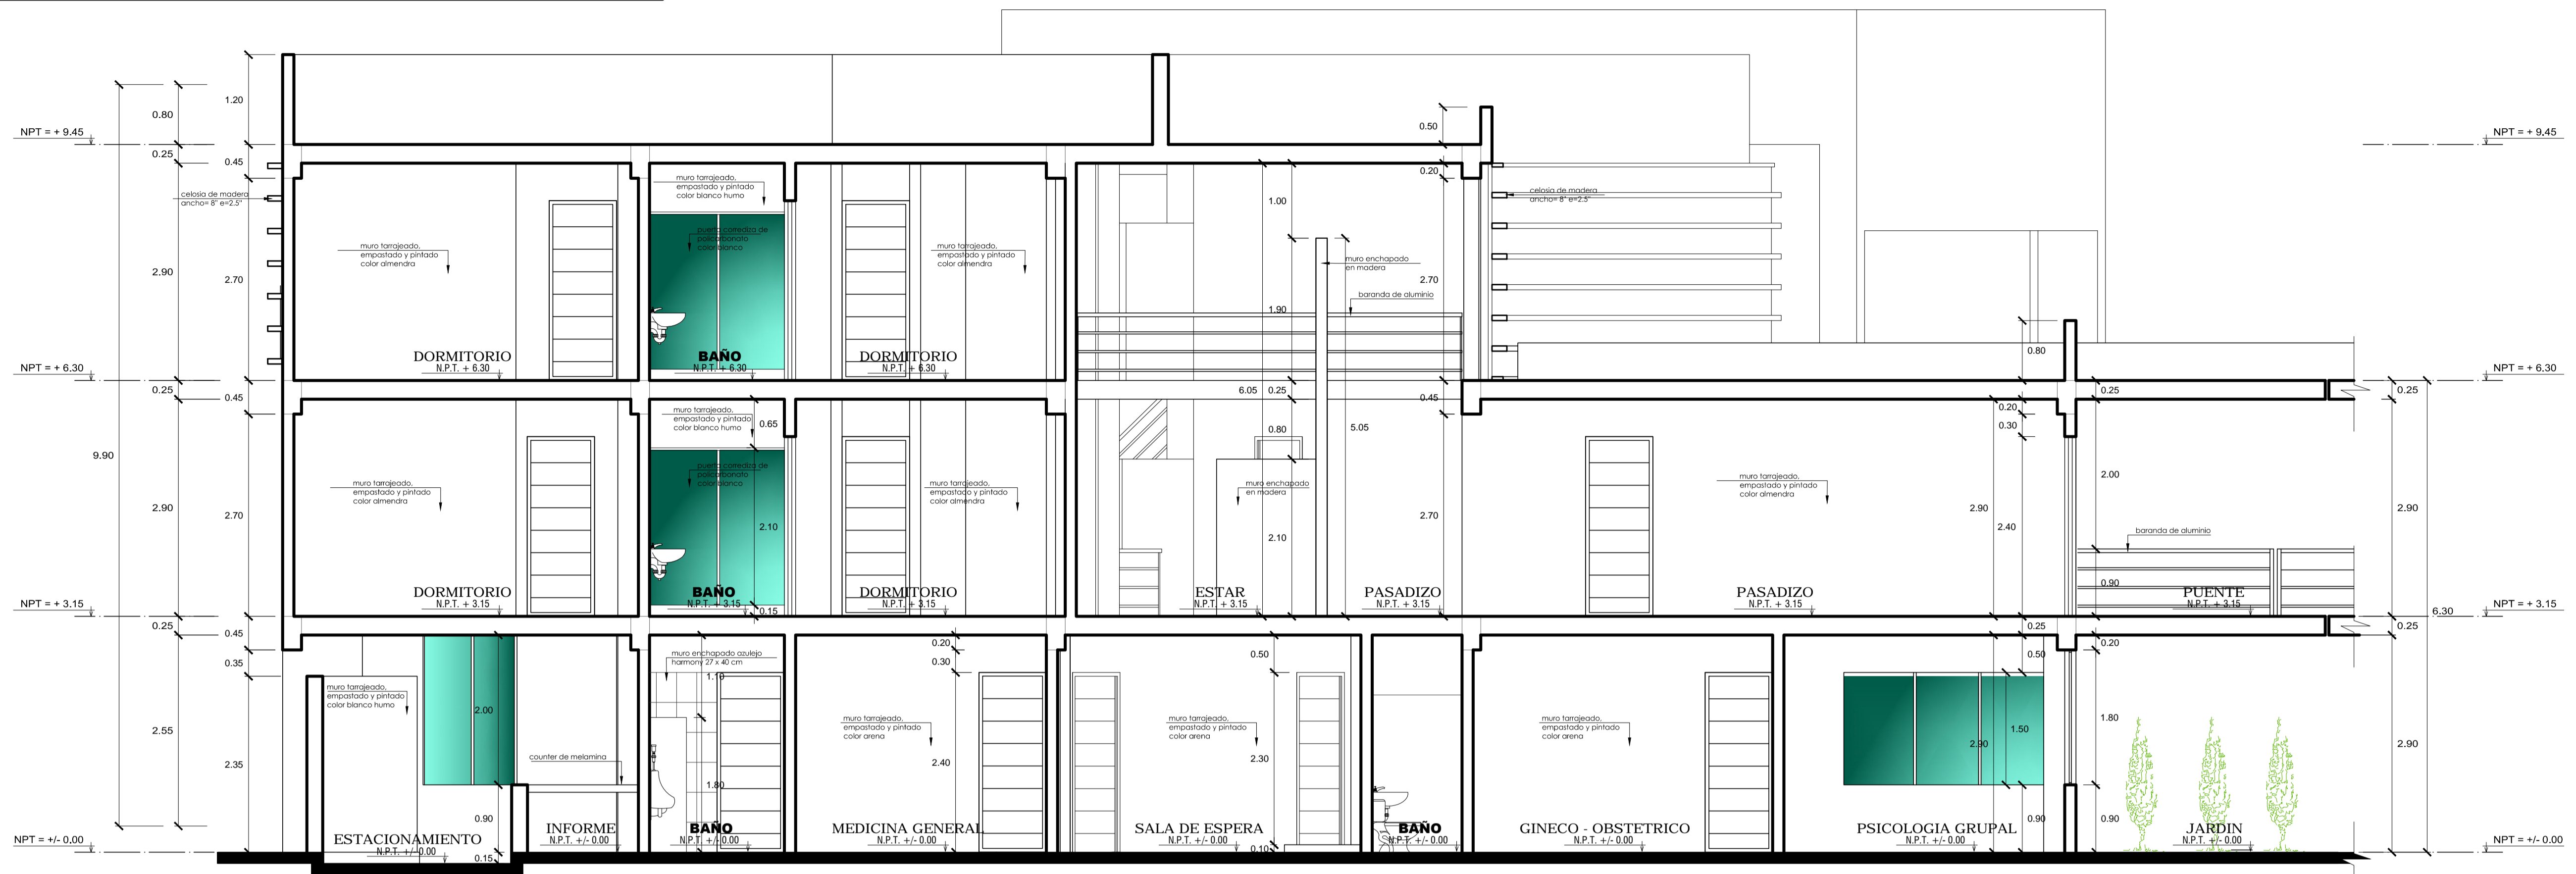

**CORTE A - A**  
esc:1/50

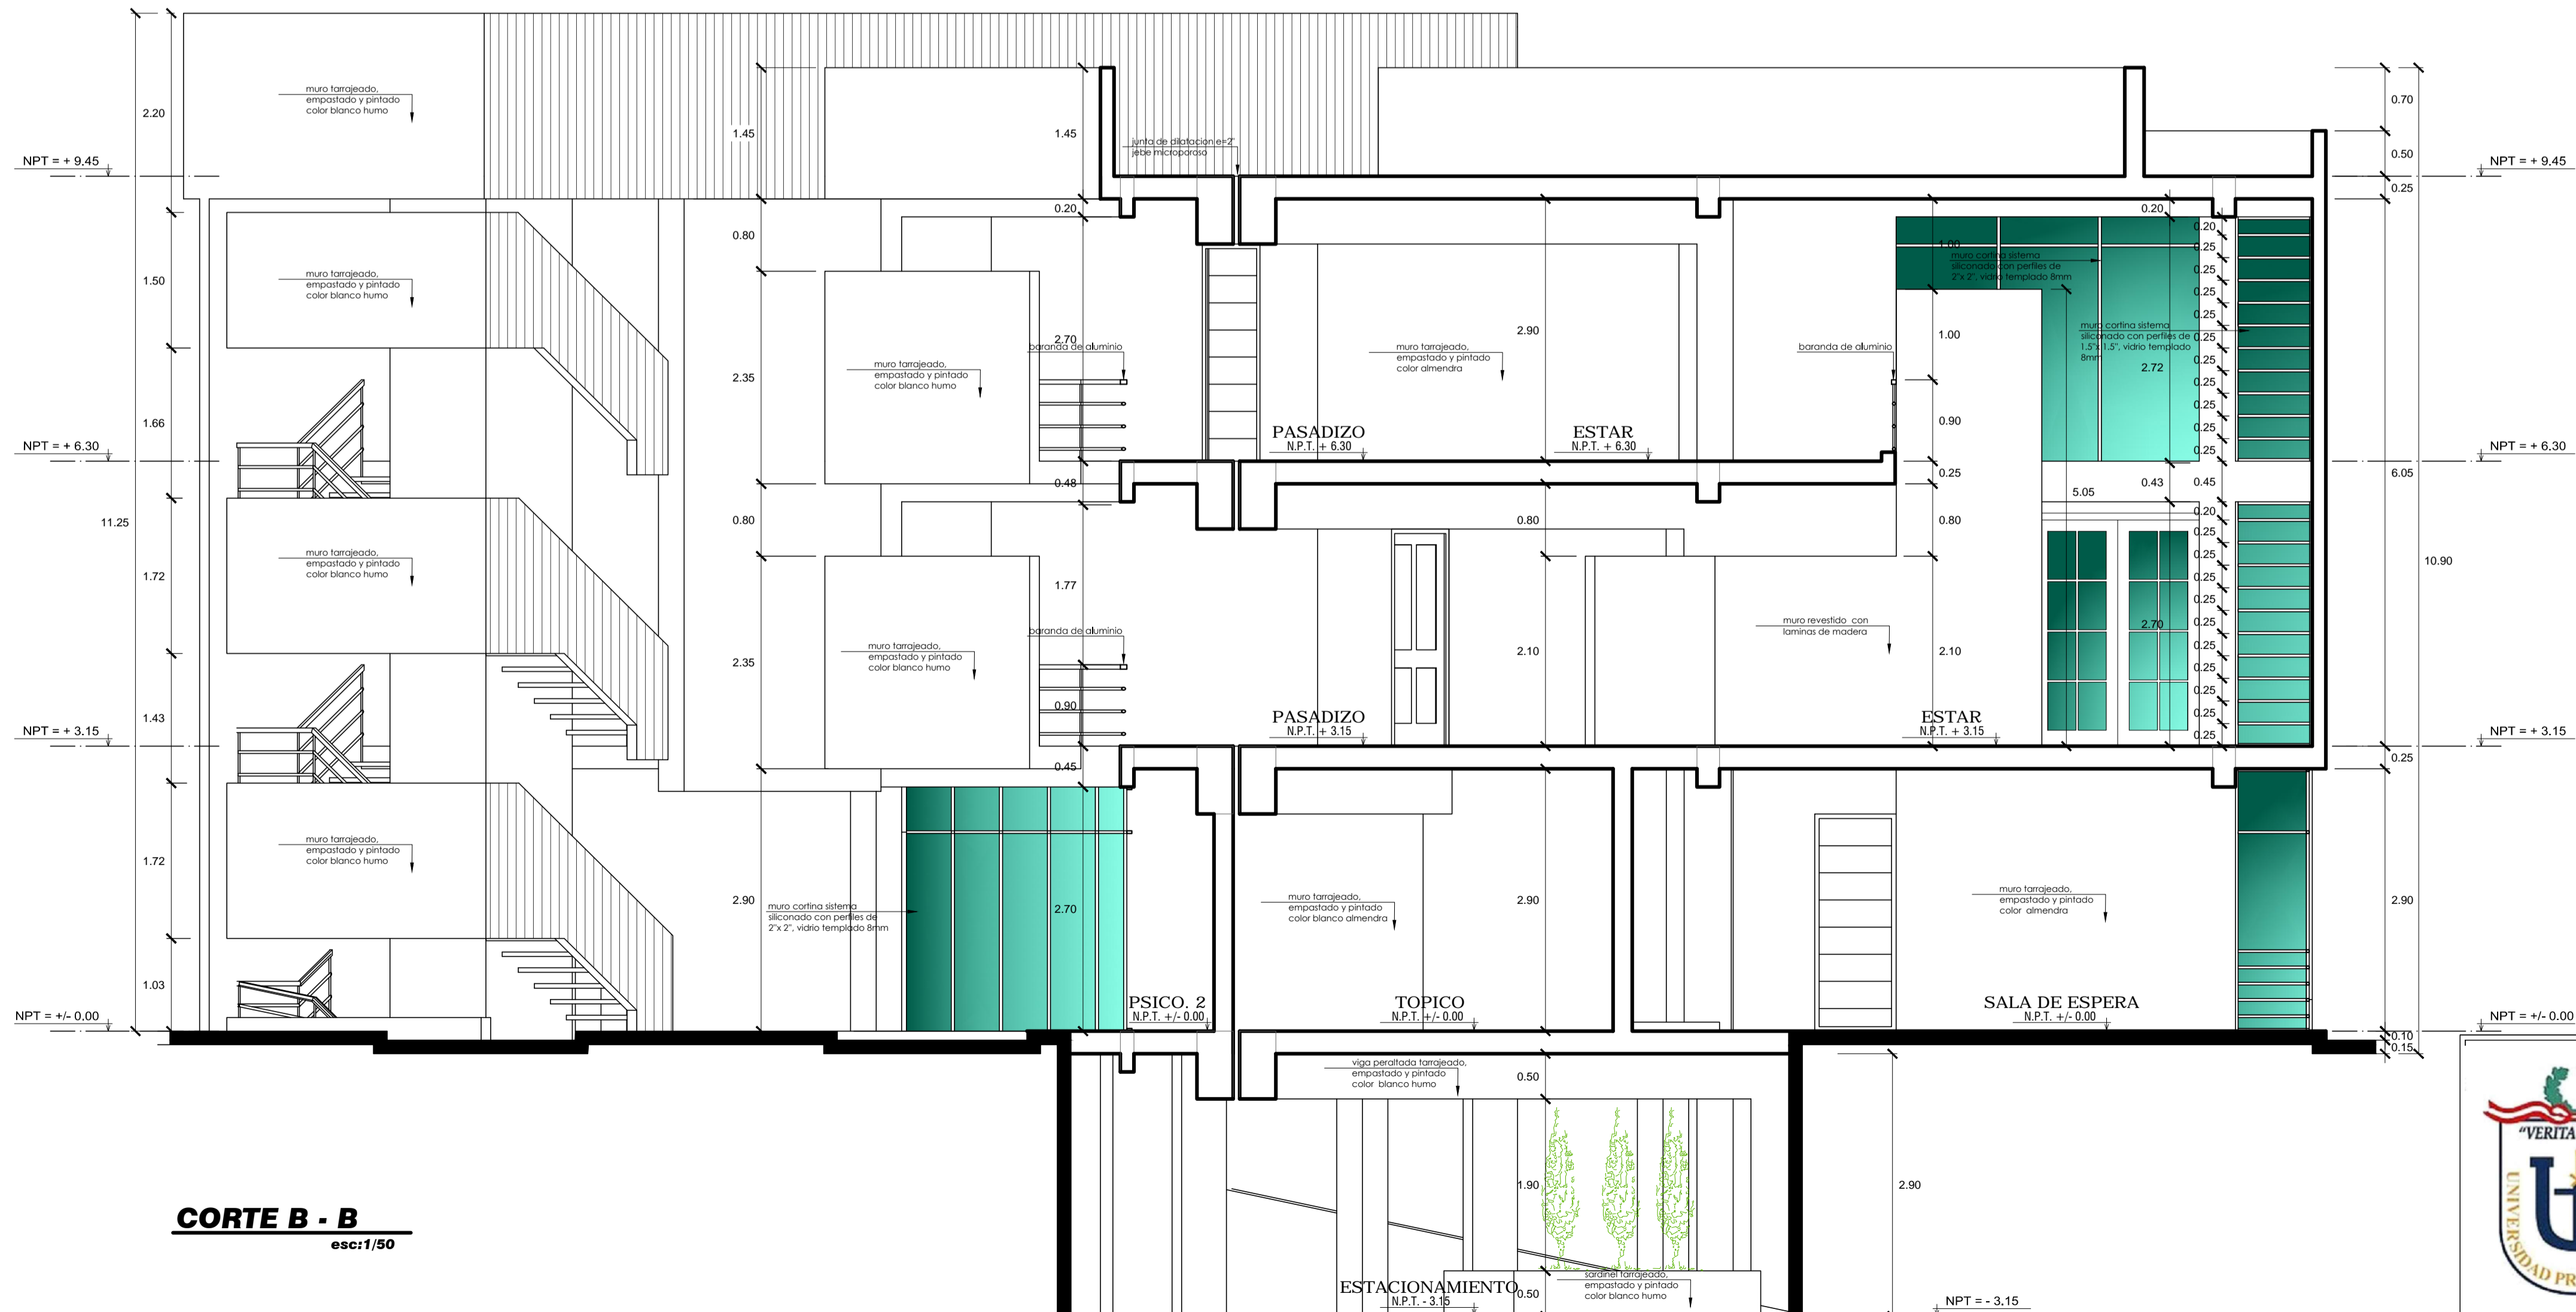


**CORTE B - B**  
esc:1/50



UNIVERSIDAD PRIVADA DE TACNA FACULTAD DE ARQUITECTURA Y URBANISMO	
PROYECTO: "CENTRO DE REFUGIO TEMPORAL PARA AFECTADAS POR VIOLENCIA FAMILIAR Y/O SEXUAL CON ATENCION FISICA Y PSICOLOGICA EN LA REGION DE TACNA 2017"	
V TALLER TUTORIAL DE TESIS	
PLANO: CORTES Y ELEVACIONES BLOQUE A	
ASESOR: ARQ. FERNANDO GIRON SOTO	TESISTA: BACH.ARQ. MIHDWAR YHOVANY CANAZA MACHACA
ESCALA: 1/50	FECHA: FEBRERO 2018
N° de LAMINA: <b>A-10</b>	



**CORTE C - C**  
esc:1/50

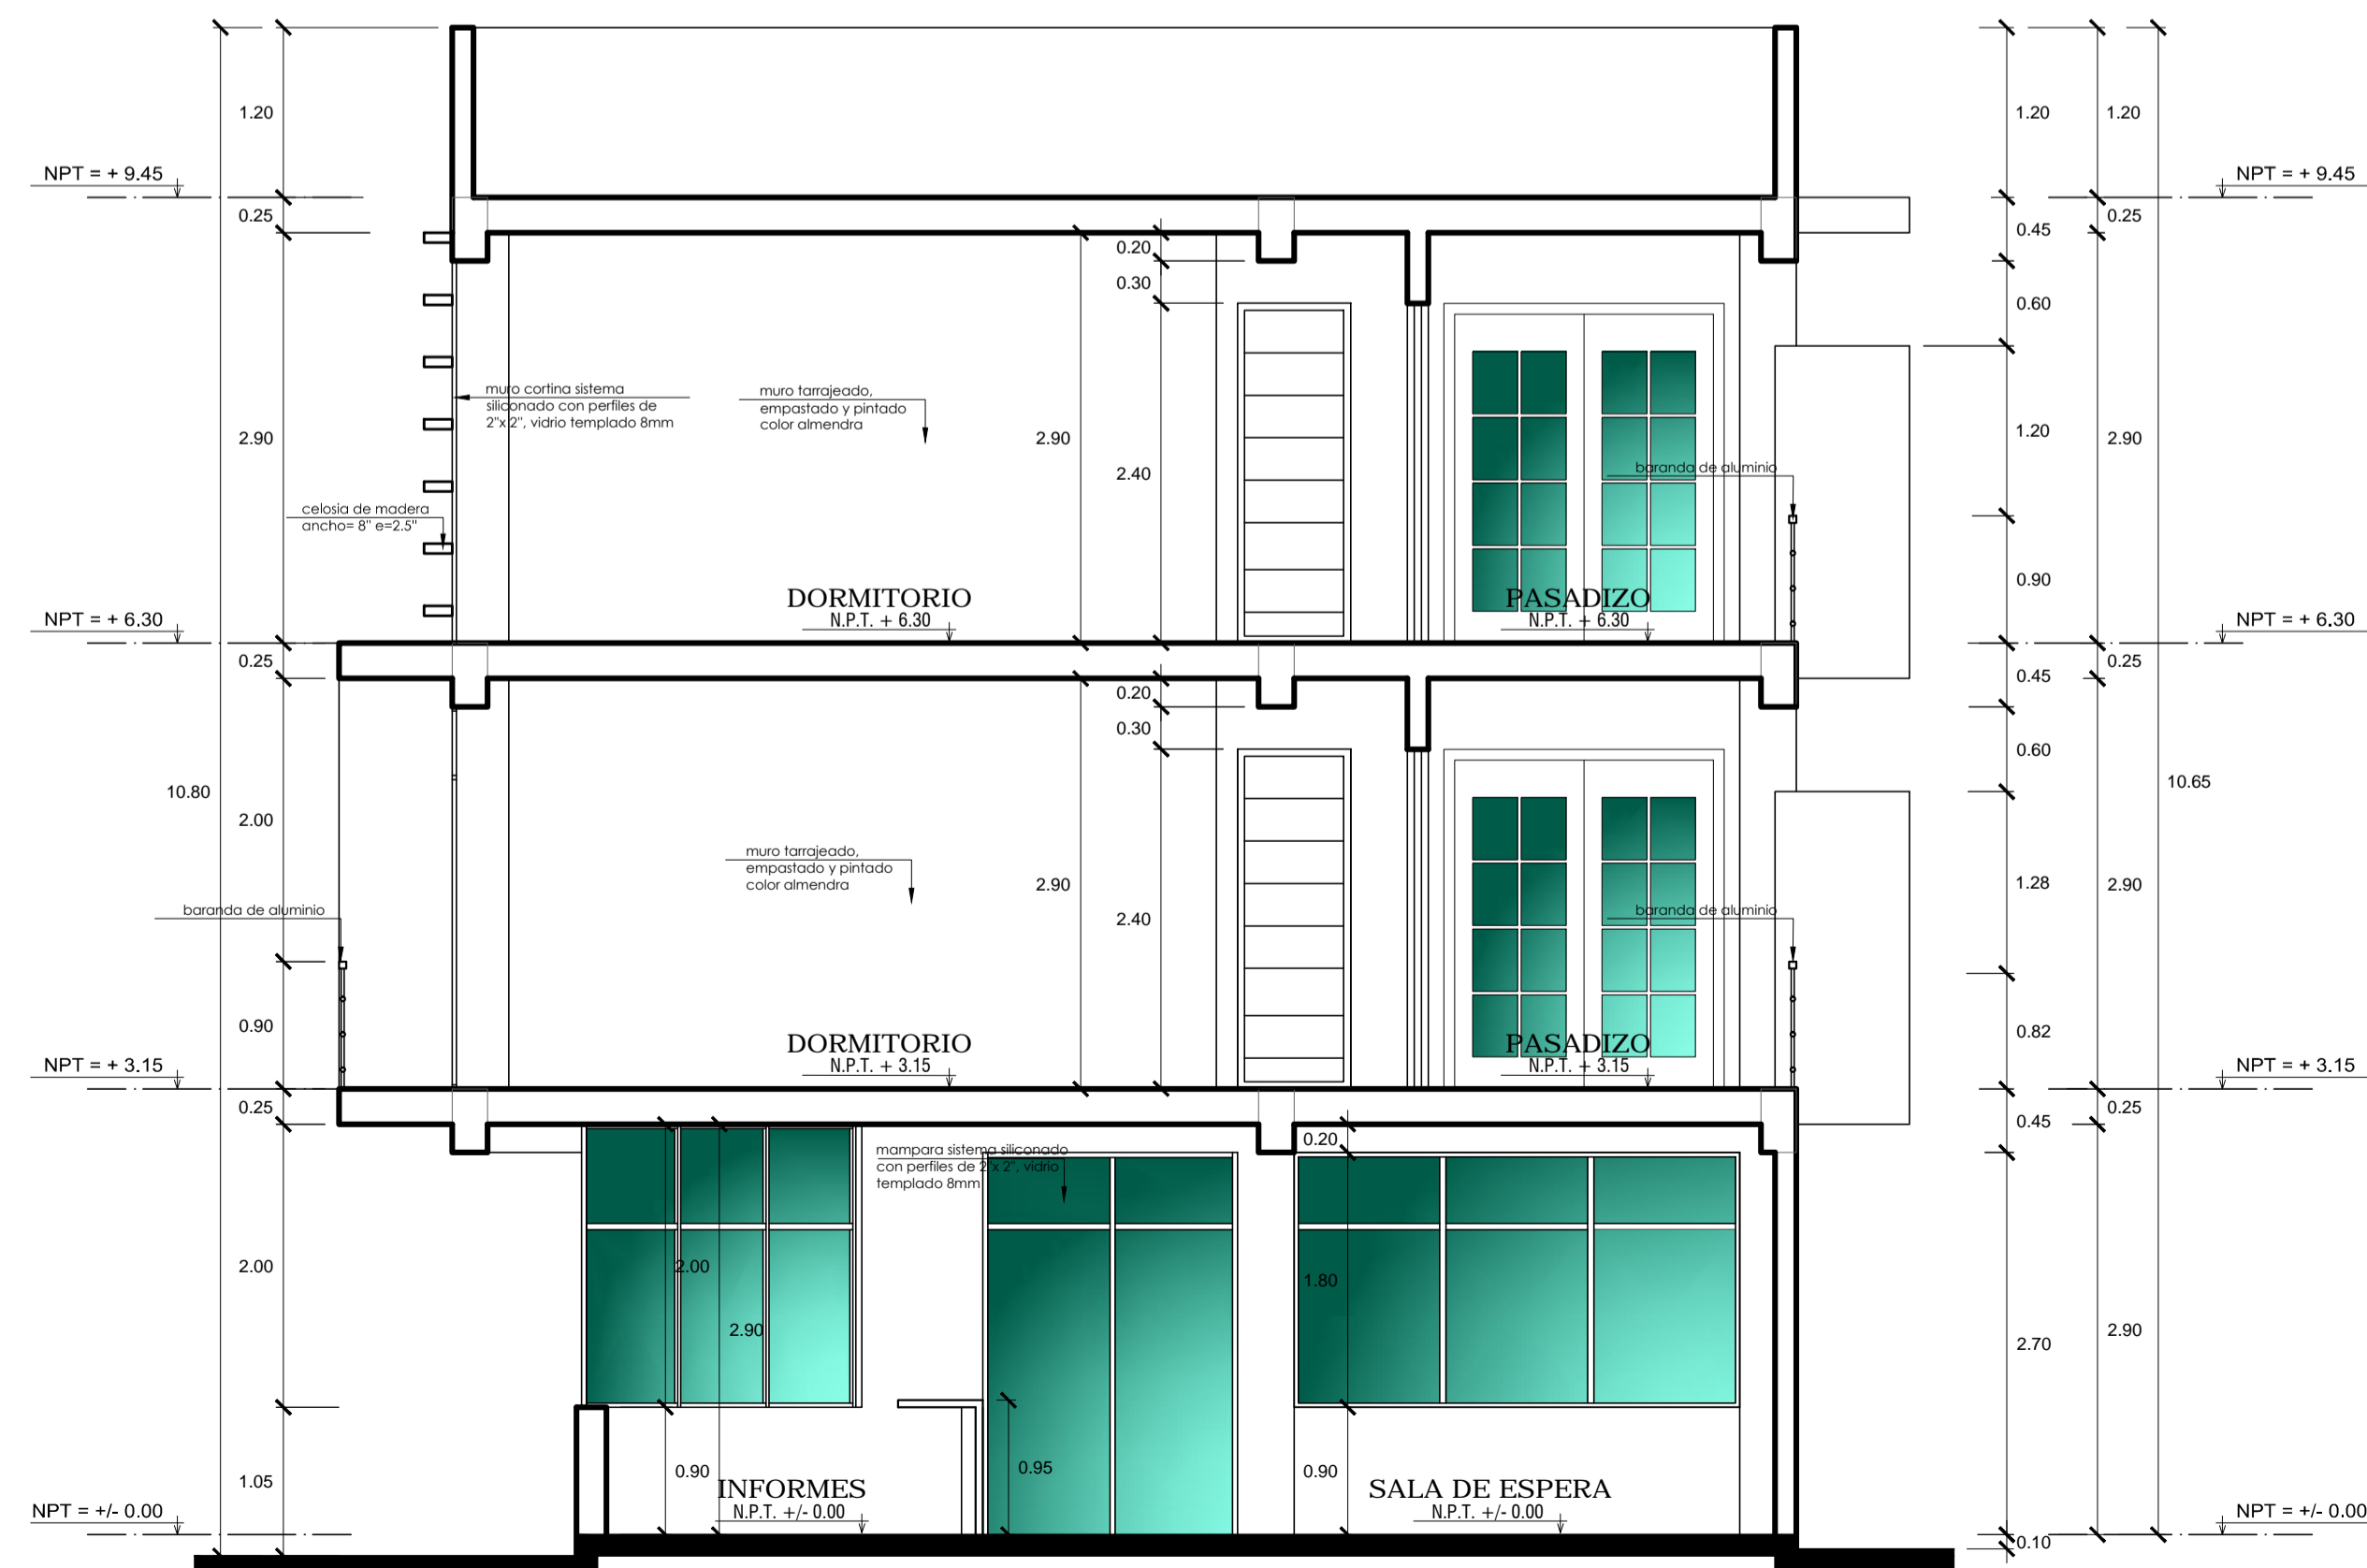


**CORTE D - D**  
esc:1/50



<b>UNIVERSIDAD PRIVADA DE TACNA</b> FACULTAD DE ARQUITECTURA Y URBANISMO	
PROYECTO: <b>CON ATENCION FISICA Y PSICOLOGICA EN LA REGION DE TACNA 2017"</b>	
V TALLER TUTORIAL DE TESIS	
PLANO: <b>CORTES Y ELEVACIONES BLOQUE A</b>	
ASESOR: ARQ. FERNANDO GIRON SOTO	TESIS TA: BACH.ARQ. MIHIDWAR YHOVANY CANAZA MACHACA
ESCALA: 1/50	FECHA: FEBRERO 2018
Nº de LAMINA: <b>A-11</b>	




**CORTE E - E**  
esc:1/50

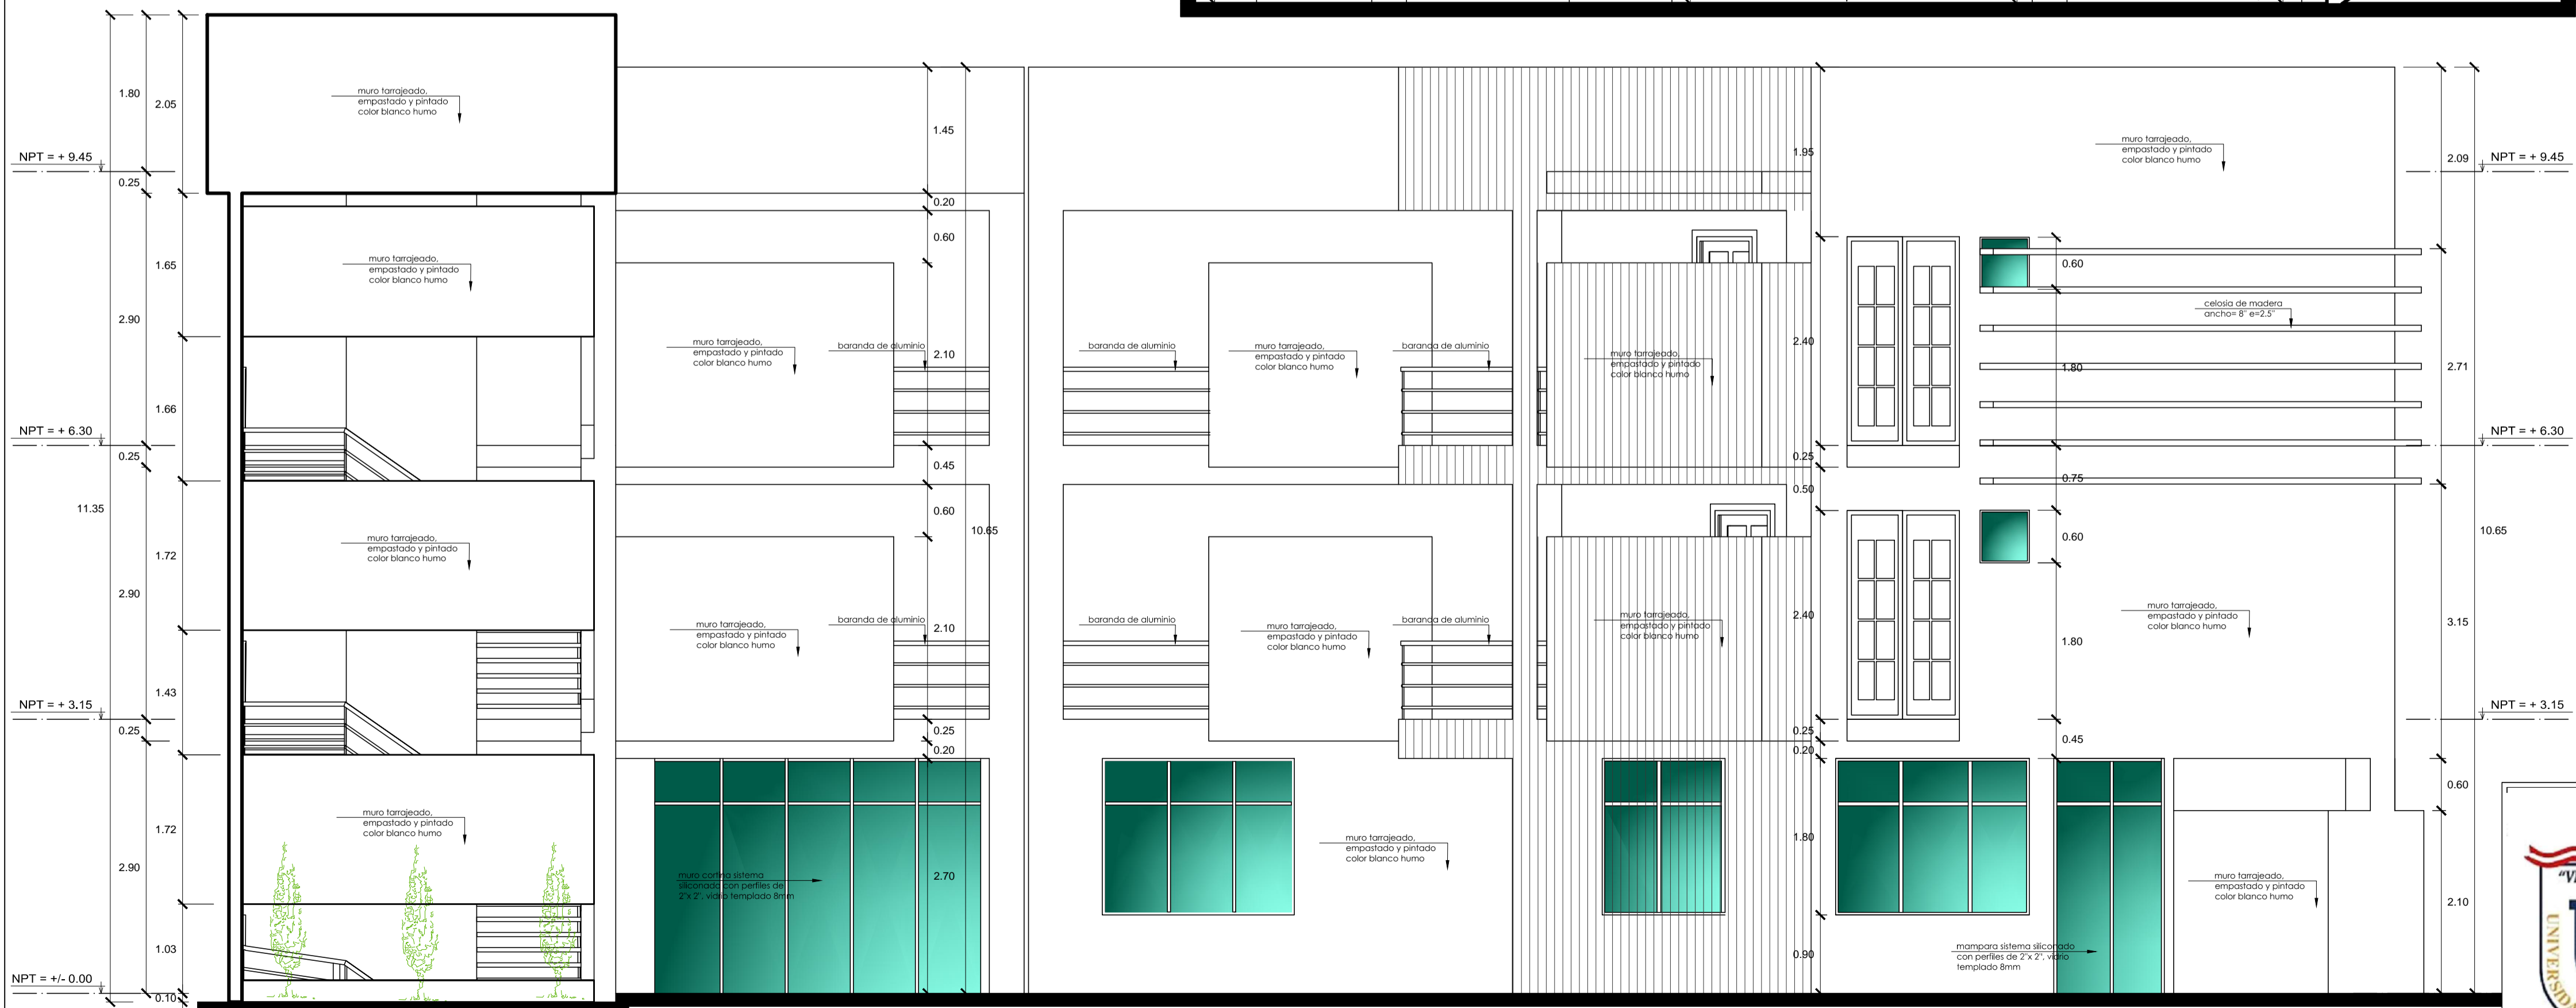

**ELEVACION LATERAL E-1**  
esc:1/50

	<b>UNIVERSIDAD PRIVADA DE TACNA</b> FACULTAD DE ARQUITECTURA Y URBANISMO		Nº de LAMINA: <b>A-12</b>
	PROYECTO: "CENTRO DE REFUGIO TEMPORAL PARA AFECTADAS POR VIOLENCIA FAMILIAR Y/O SEXUAL CON ATENCION FISICA Y PSICOLOGICA EN LA REGION DE TACNA 2017"		
	V TALLER TUTORIAL DE TESIS		
	PLANO: CORTES Y ELEVACIONES BLOQUE A		
ASESOR: ARQ. FERNANDO GIRON SOTO	TESISITA: BACH.ARQ. MIHIDWAR YHOVANY CANAZA MACHACA	ESCALA: 1/50	FECHA: FEBRERO 2018



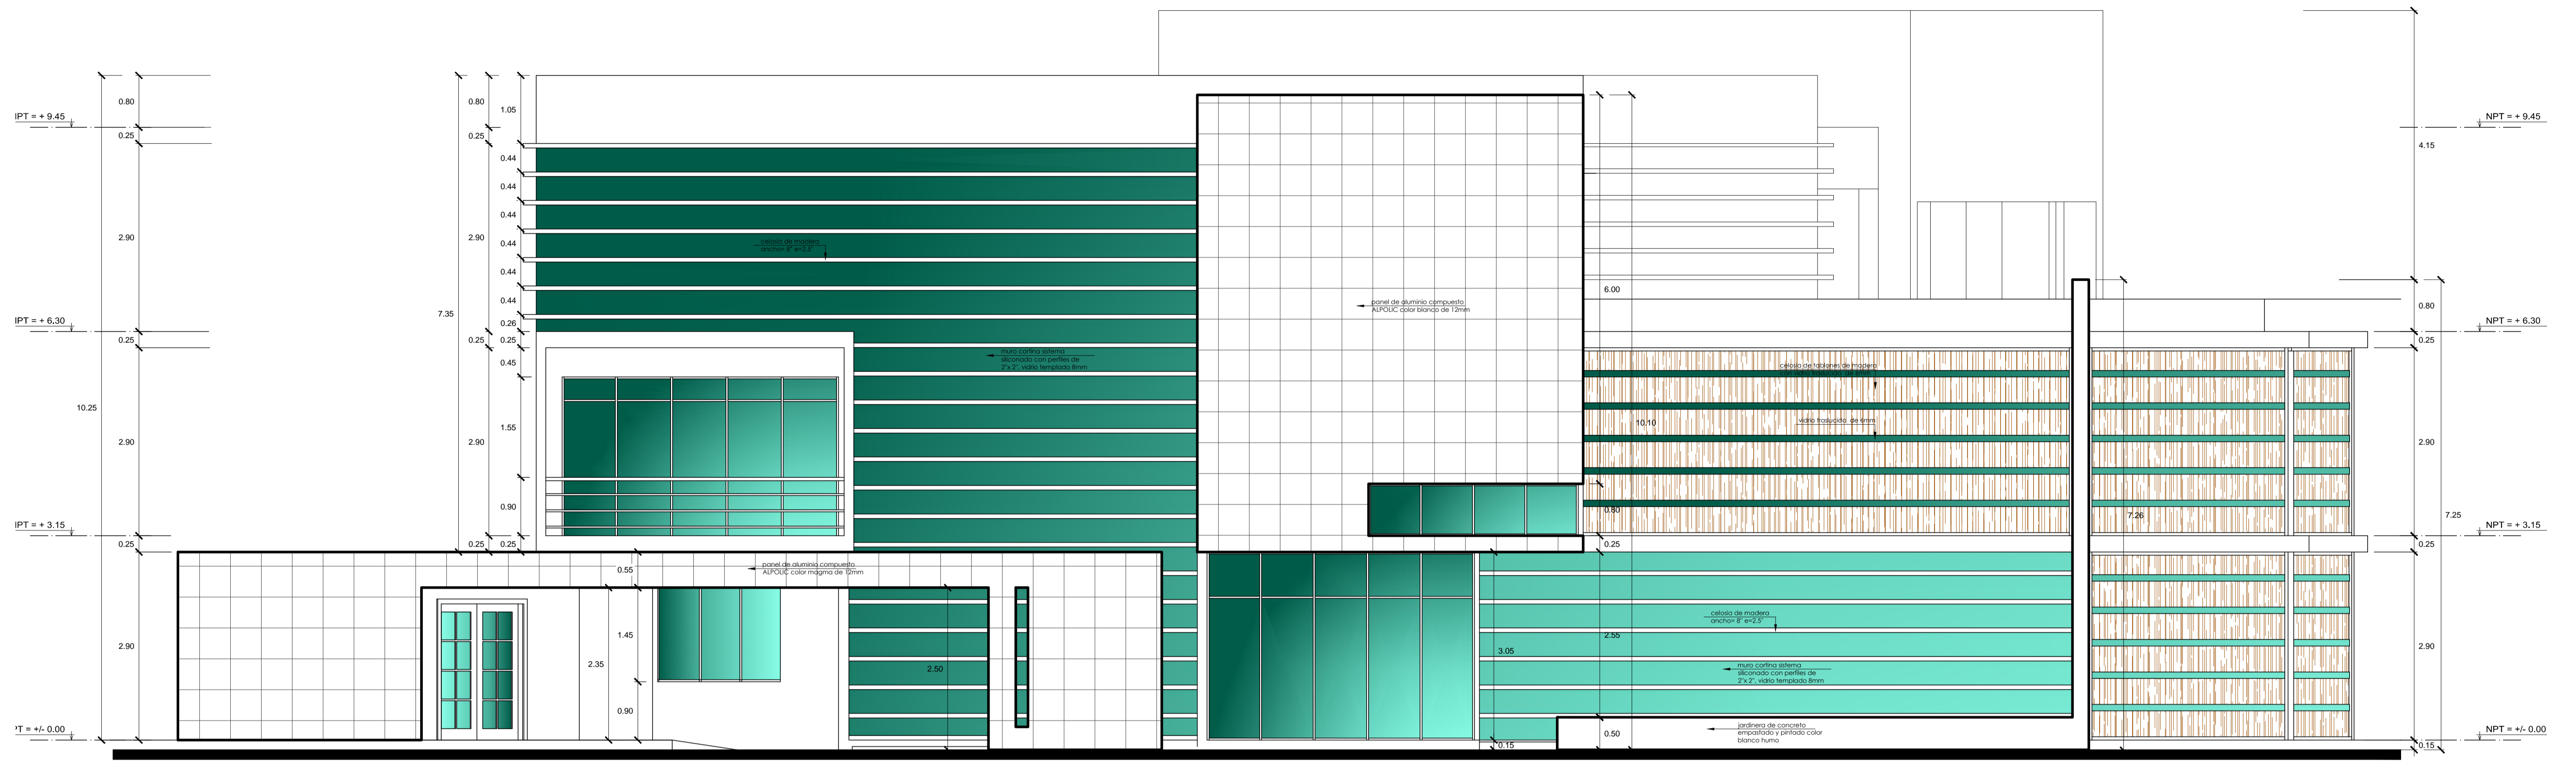

**ELEVACION PRINCIPAL E-2**  
esc: 1/50

	<b>UNIVERSIDAD PRIVADA DE TACNA</b> FACULTAD DE ARQUITECTURA Y URBANISMO	
	PROYECTO: "CENTRO DE REFUGIO TEMPORAL PARA AFECTADAS POR VIOLENCIA FAMILIAR Y/O SEXUAL CON ATENCION FISICA Y PSICOLOGICA EN LA REGION DE TACNA 2017"	
	V TALLER TUTORIAL DE TESIS	
	PLANO: ELEVACIONES Y VISTAS 3D BLOQUE A	
	ASESOR: ARQ. FERNANDO GIRON SOTO	TESISITA: BACH.ARQ. MIHIDWAR YHOVANY CANAZA MACHACA
ESCALA: 1/50	FECHA: FEBRERO 2018	Nº de LAMINA: <b>A-13</b>