




ELEVACION : 1
CENTRO DE INTERPRETACION escala 1:30

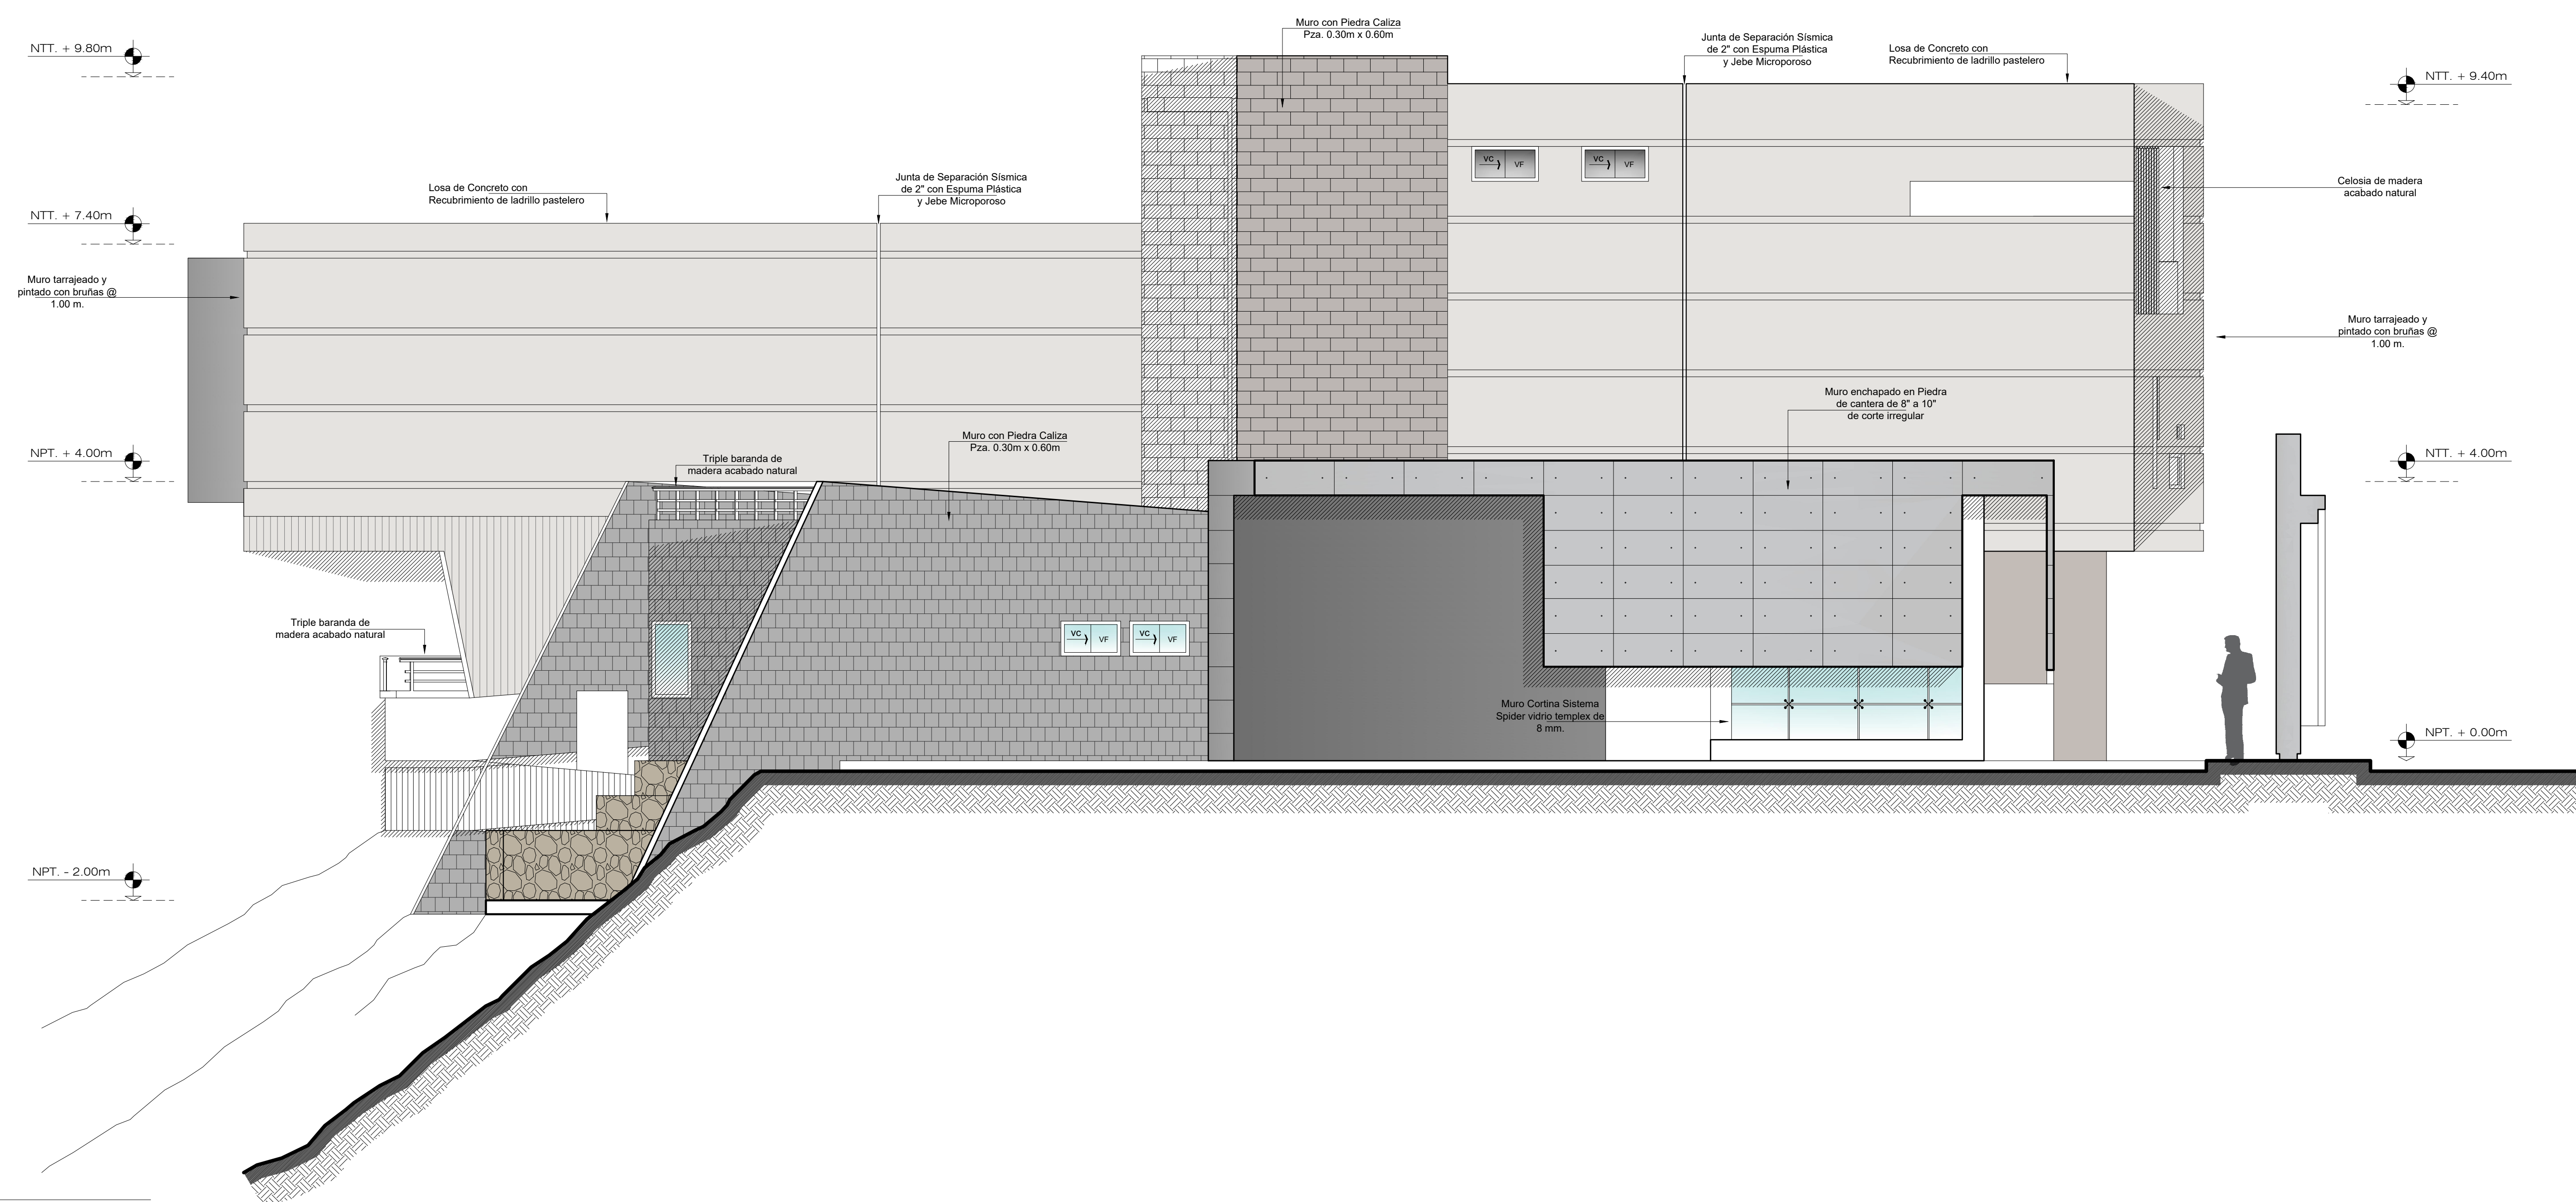

ELEVACION : 2
CENTRO DE INTERPRETACION escala 1:30

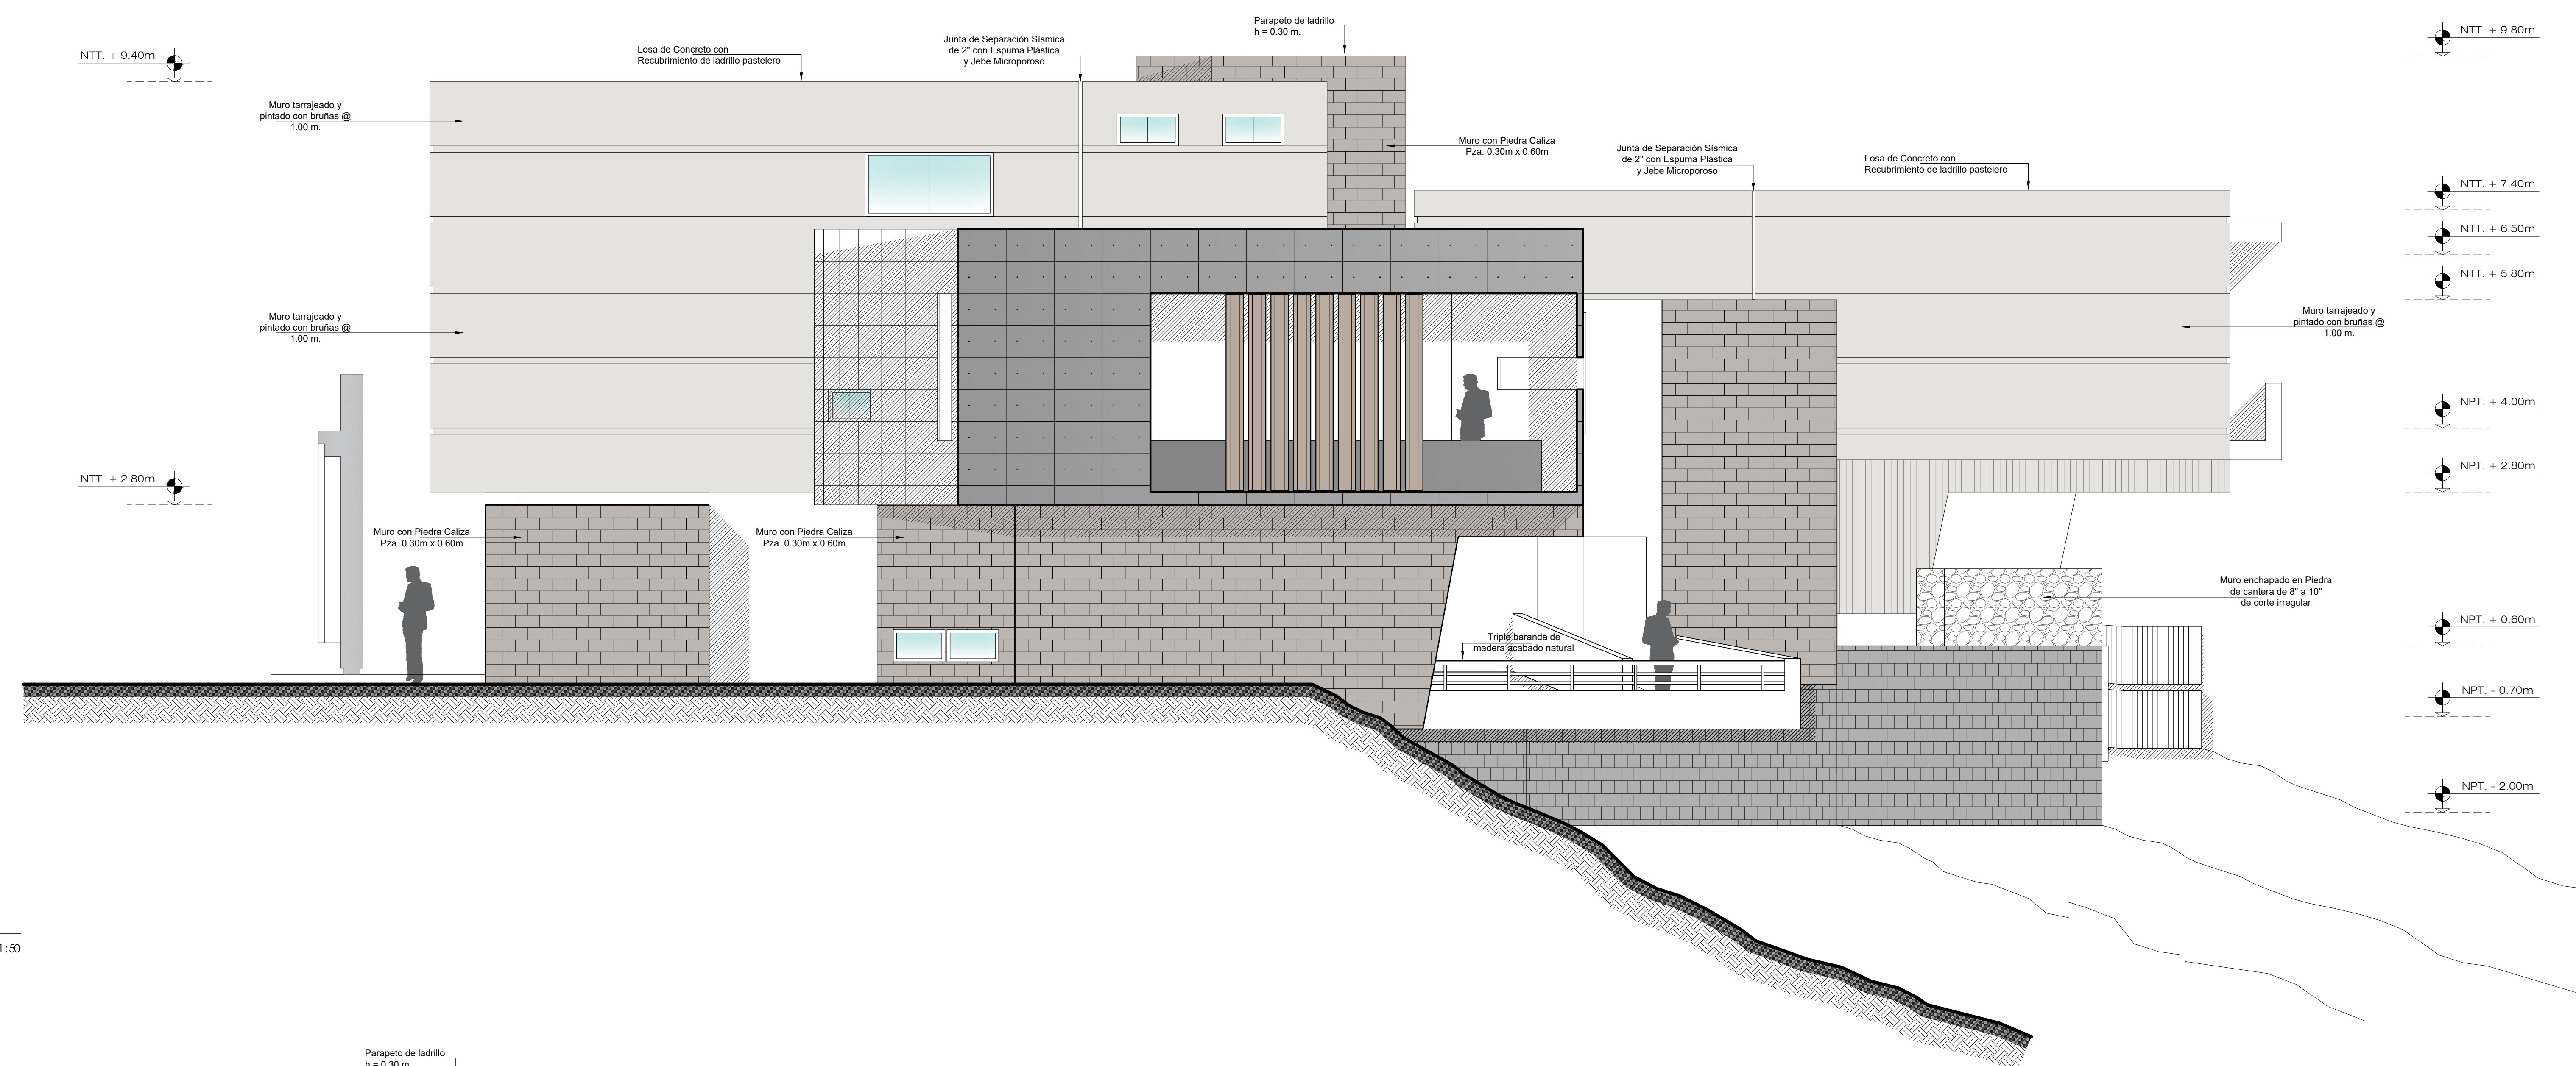

ELEVACION : 3
CTRO. DE INTERPRETACION escala 1:30

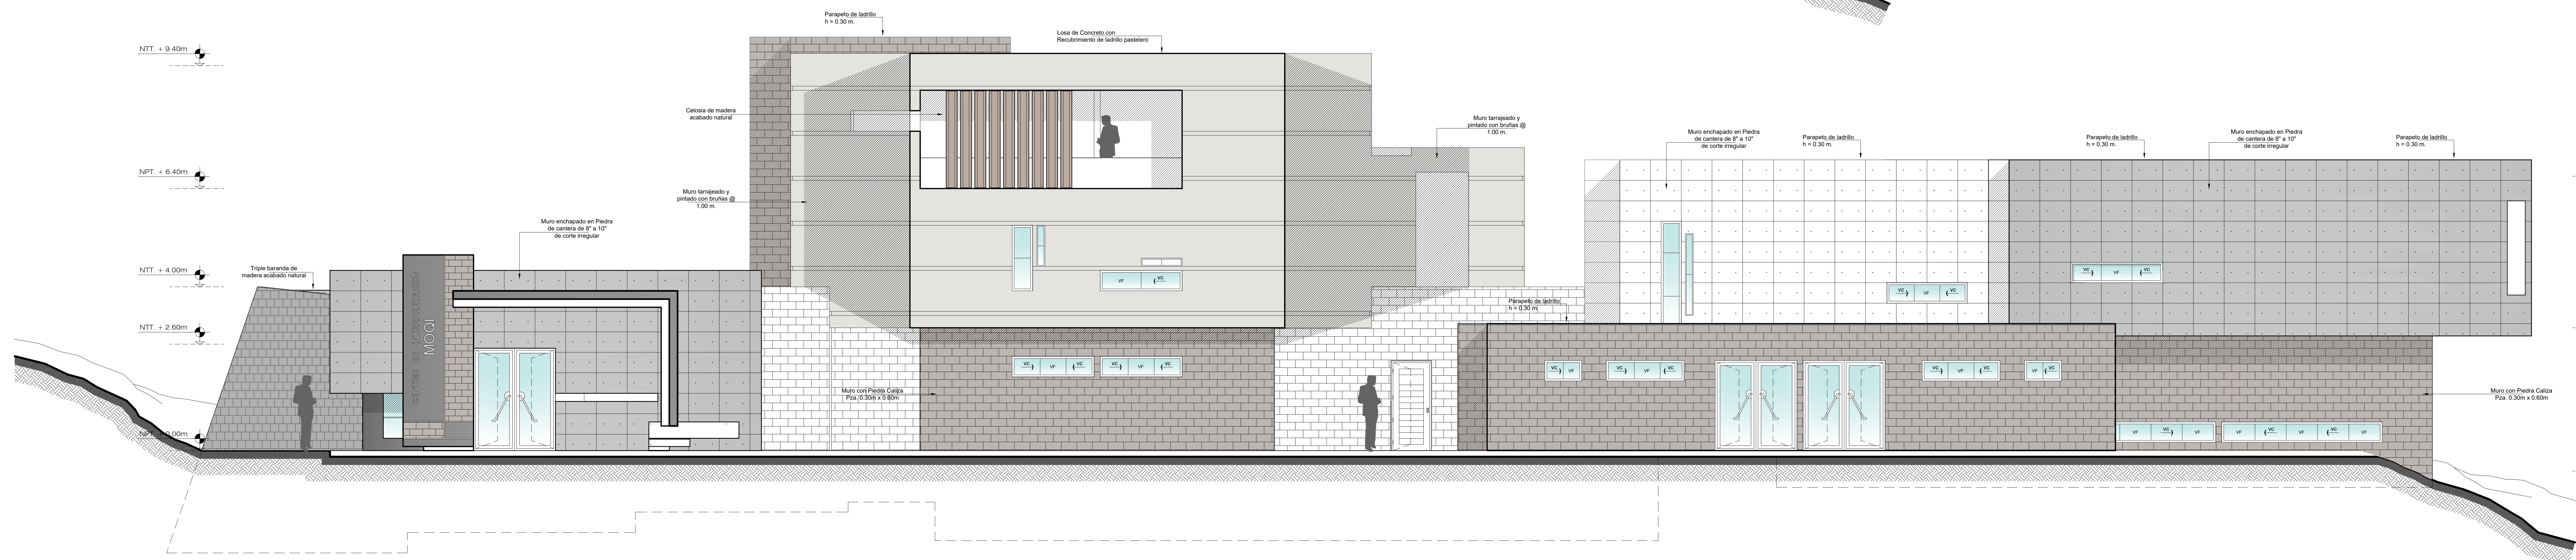

ELEVACION : 4
CTRO. DE INTERPRETACION escala 1:30