



CORTE LONGITUDINAL A - A
Esc. 1/50

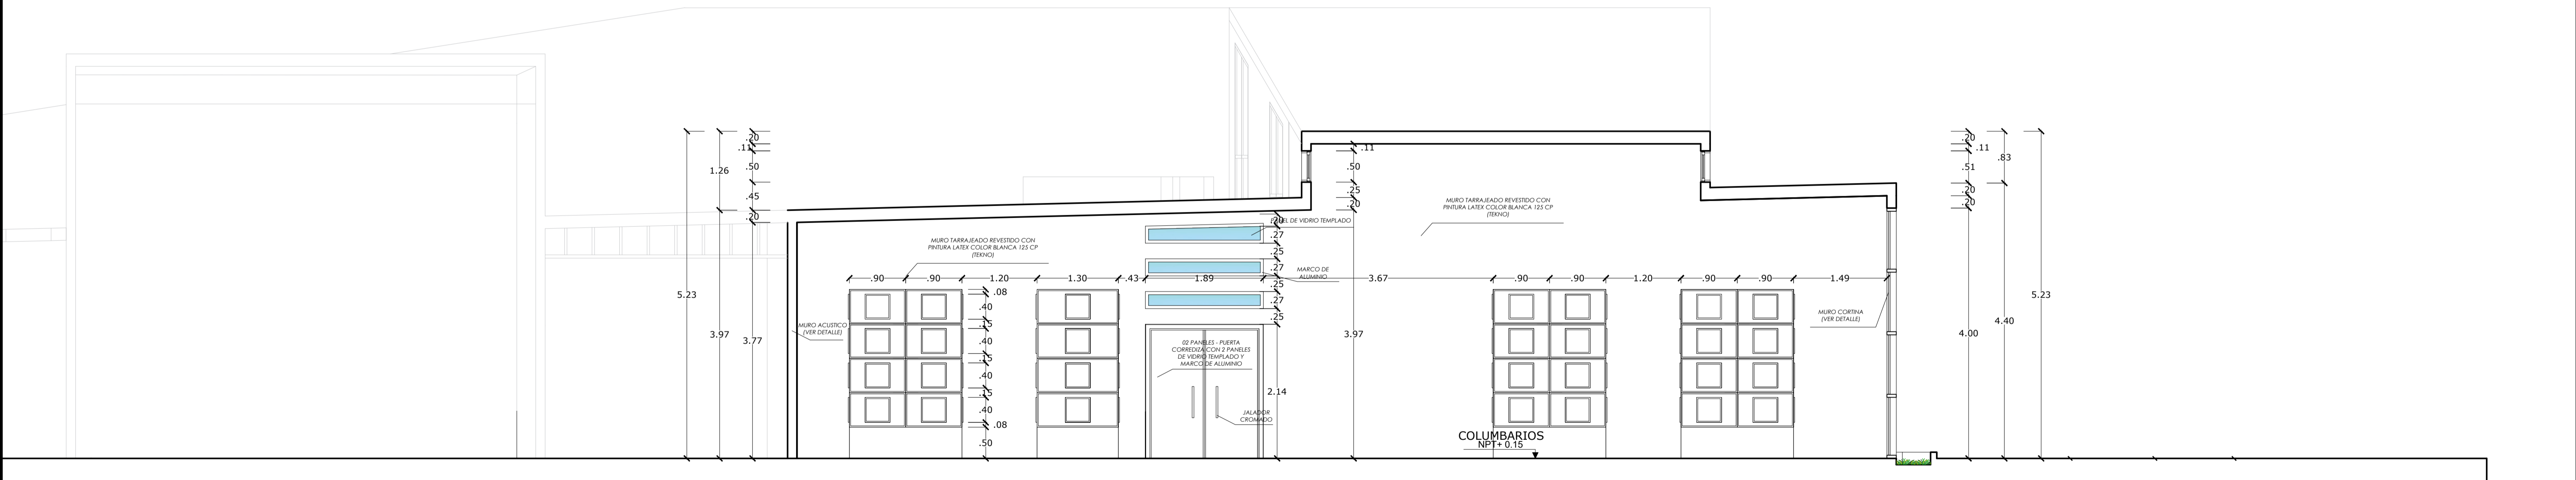


CORTE TRANSVERSAL B - B
Esc. 1/50

	UNIVERSIDAD PRIVADA DE TACNA FACULTAD DE ARQUITECTURA Y URBANISMO	
	PROYECTO: EQUIPAMIENTO FUNERARIO PARA ATENDER LA DEMANDA DE CREMACION EN LA REGION DE TACNA EN EL AÑO 2017	
	V TALLER TUTORIAL DE TESIS	
	PLANO: PROYECTO - BLOQUE 03 (CORTES)	
	ASESOR: ARQ. FERNANDO GIRON SOTO	TESISTA: BACH. ARQ. HUGO ORTEGA MENA
ESCALA: 1/50	FECHA: MARZO 2018	


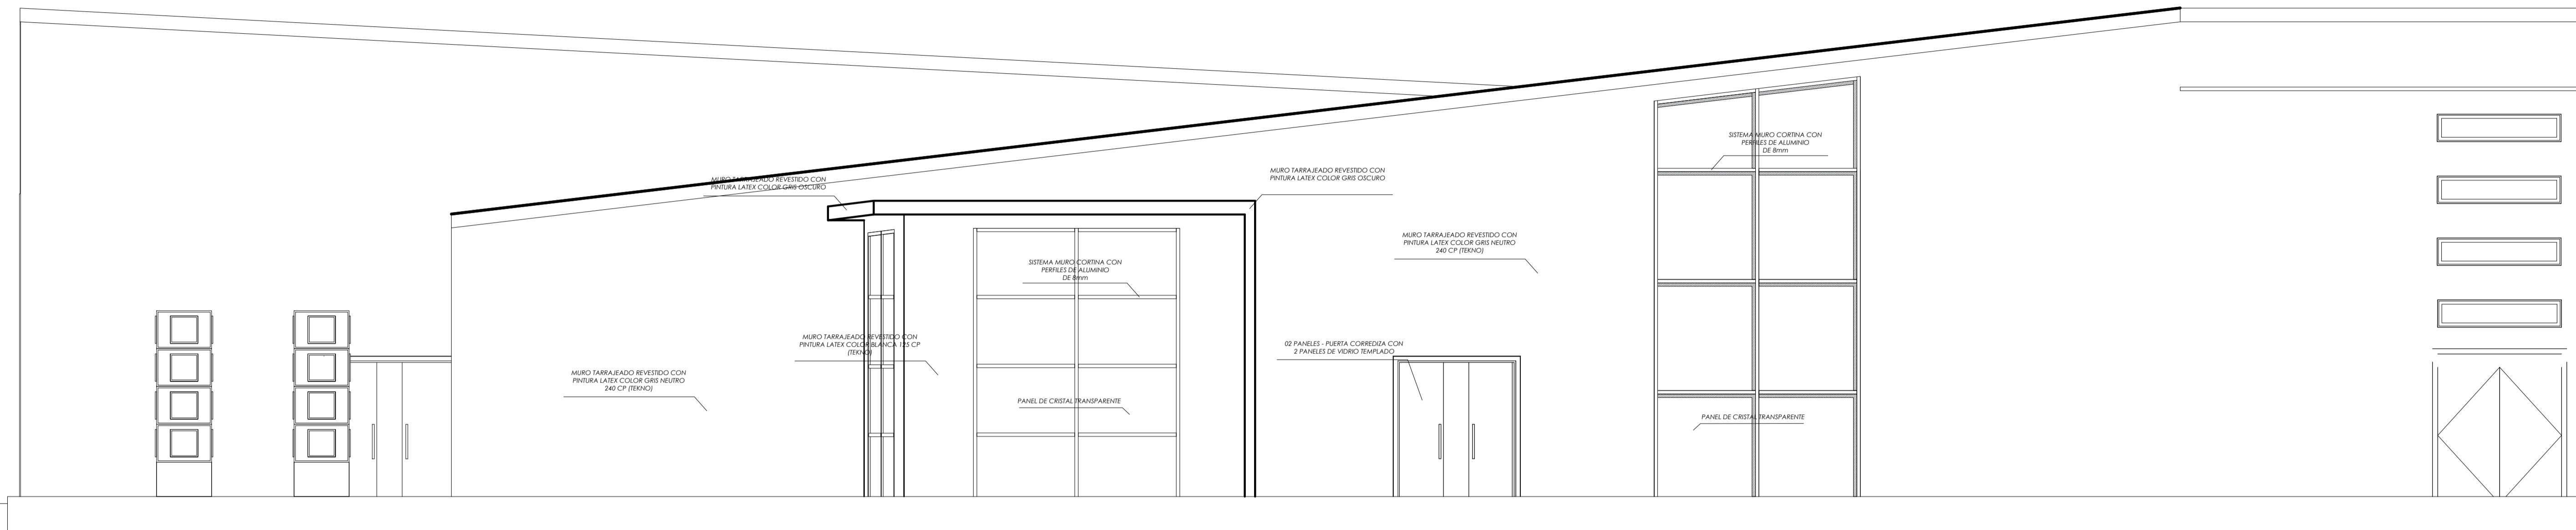


ELEVACION POSTERIOR
Esc. 1/50

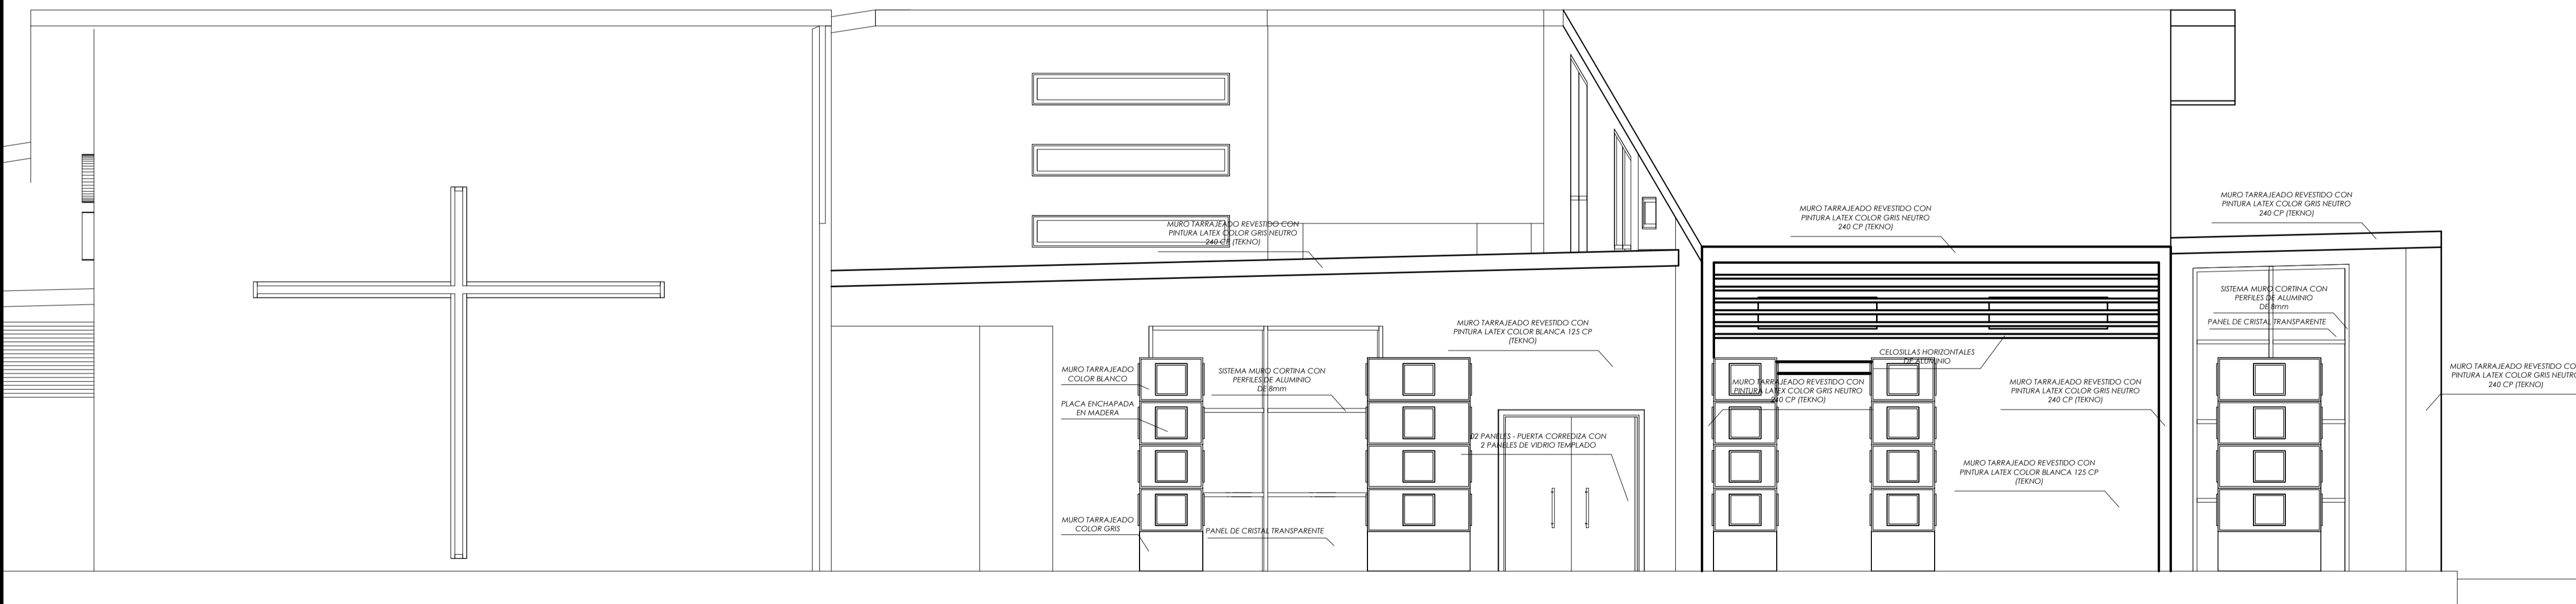


ELEVACION LATERAL
Esc. 1/50

	UNIVERSIDAD PRIVADA DE TACNA FACULTAD DE ARQUITECTURA Y URBANISMO		
	PROYECTO: EQUIPAMIENTO FUNERARIO PARA ATENDER LA DEMANDA DE CREMACION EN LA REGION DE TACNA EN EL AÑO 2017		
	V TALLER TUTORIAL DE TESIS		
	PLANO: PROYECTO - BLOQUE 03 (ELEVACIONES)		
ASESOR: ARQ. FERNANDO GIRON SOTO	TESISISTA: BACH. ARQ. HUGO ORTEGA MENA	Nº de LAMINA: A-23	
ESCALA: 1/50	FECHA: MARZO 2018		

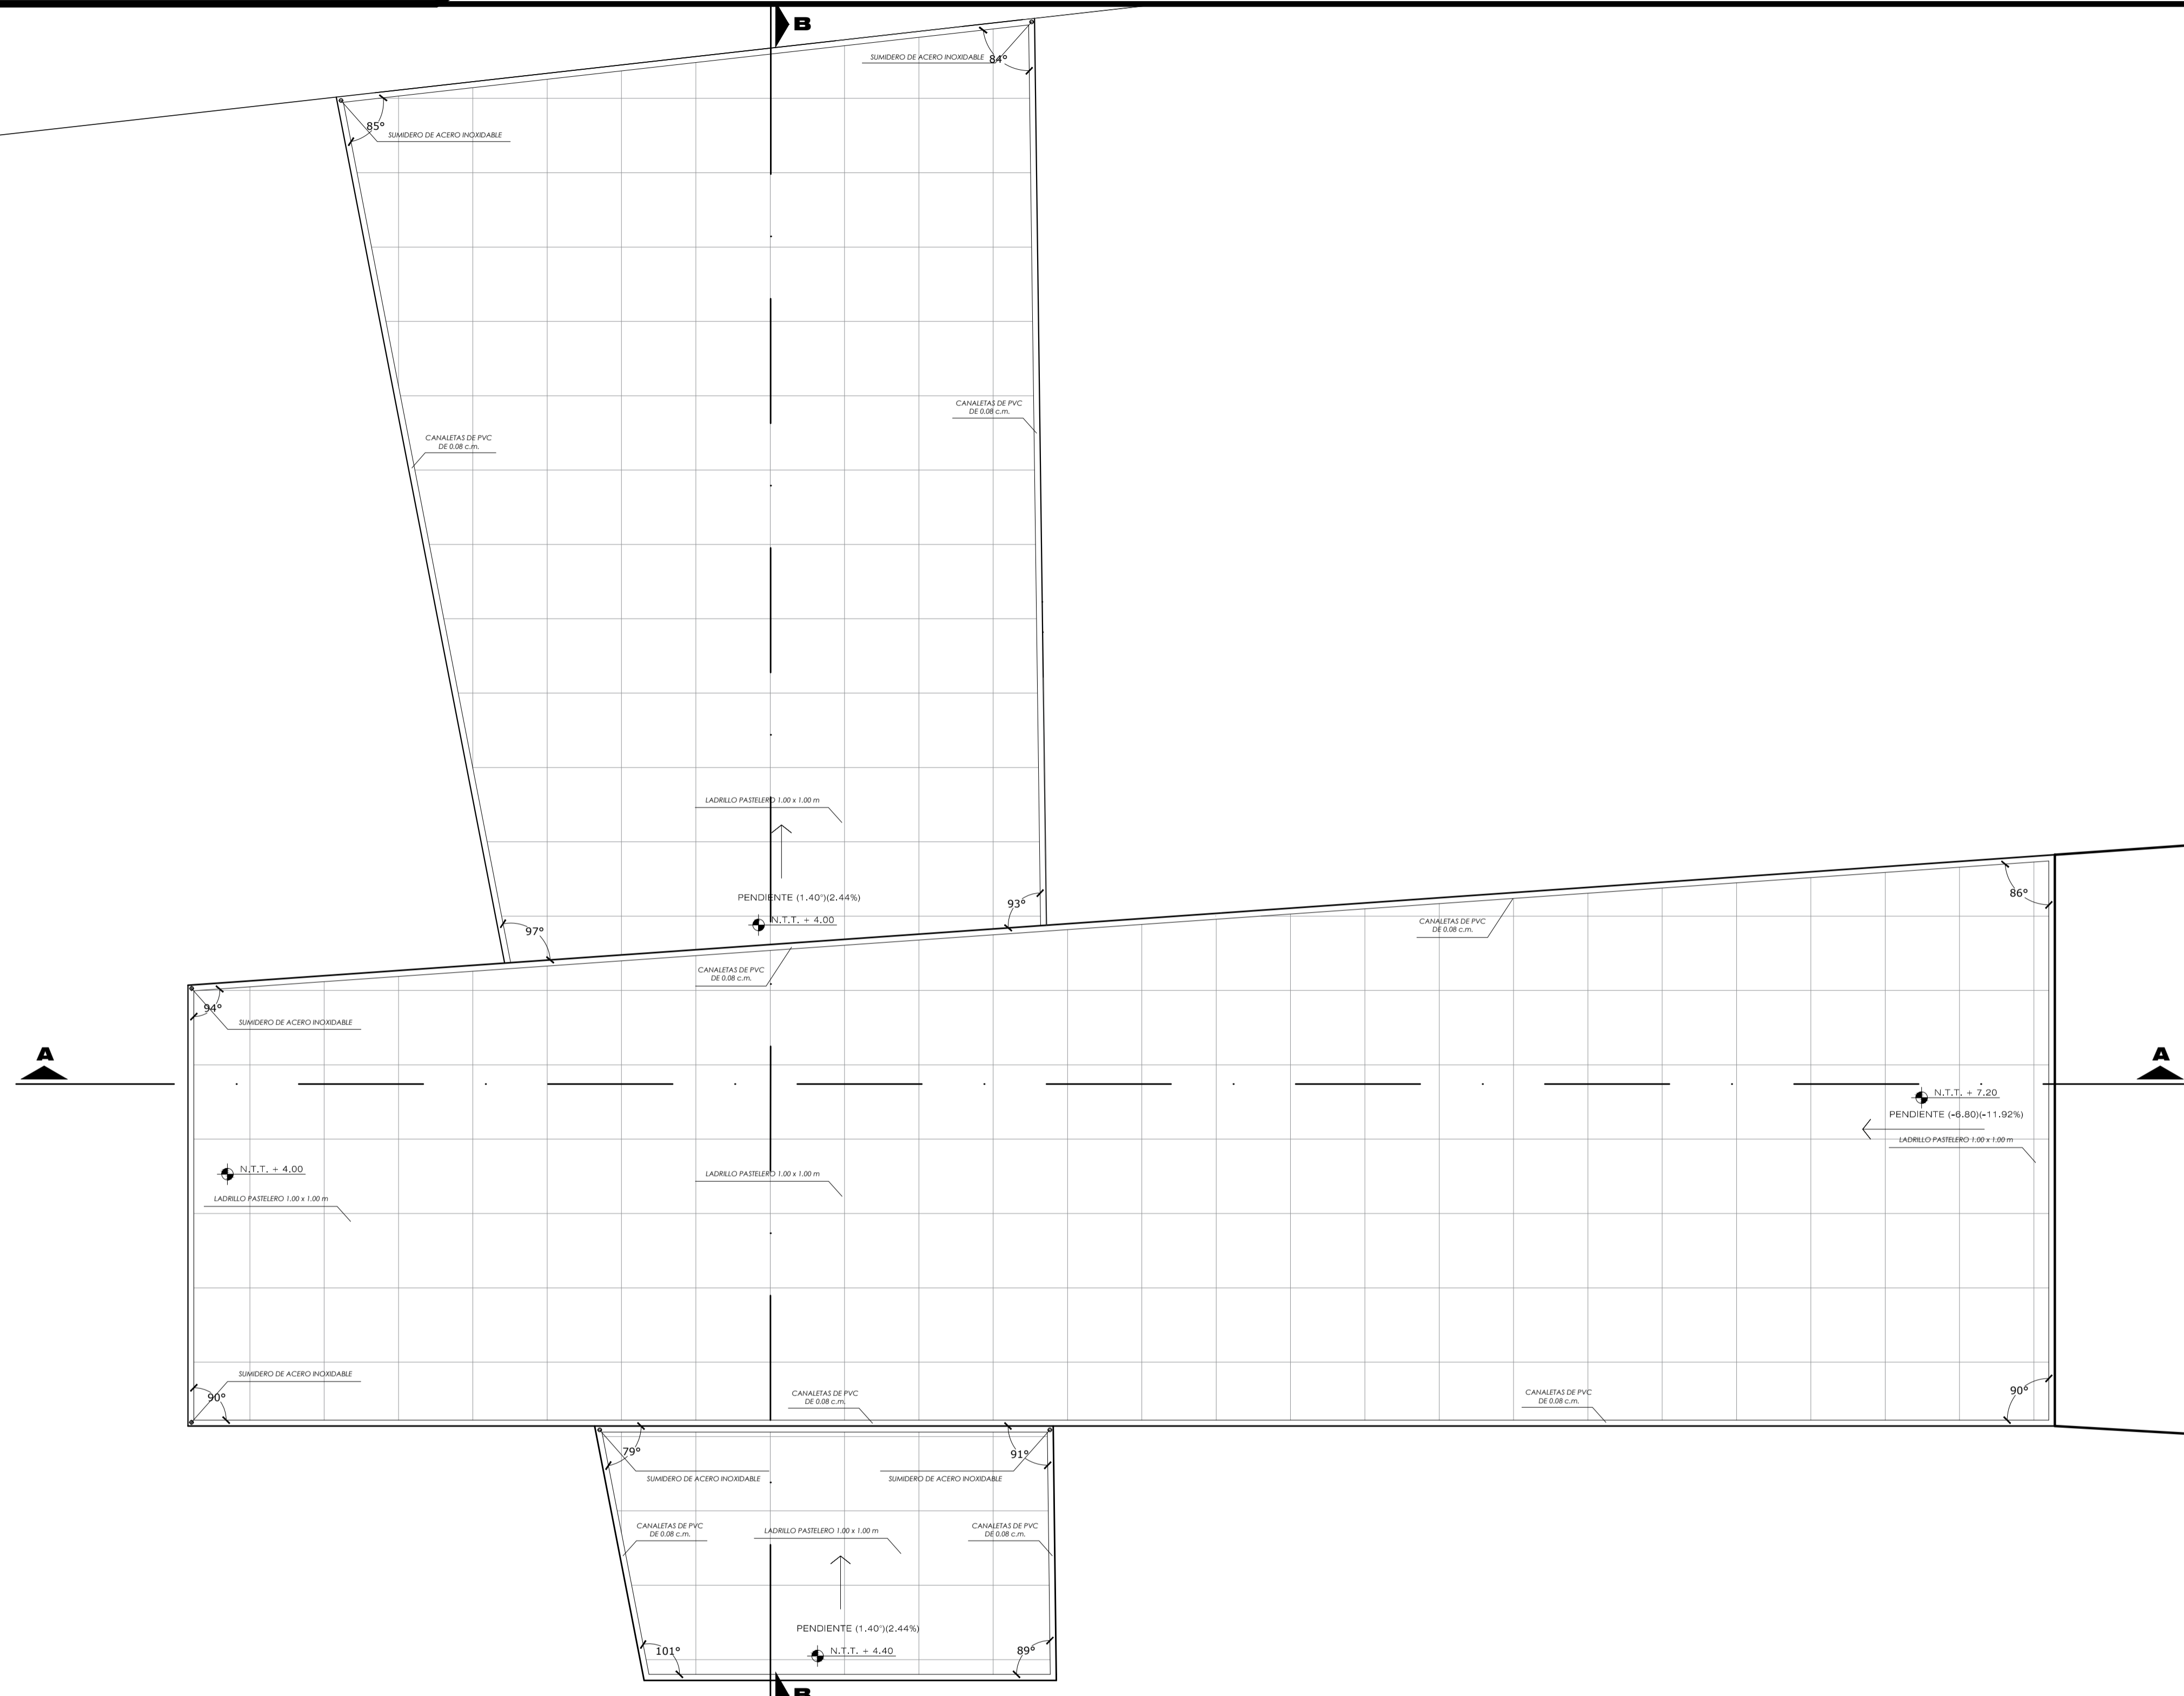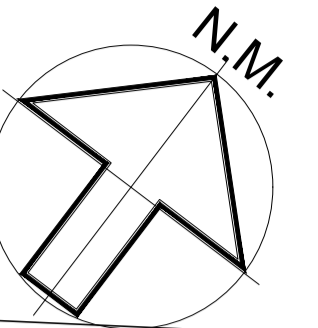

BLOQUE 03 (PLANO DE TECHOS)

PLANO DE UBICACION

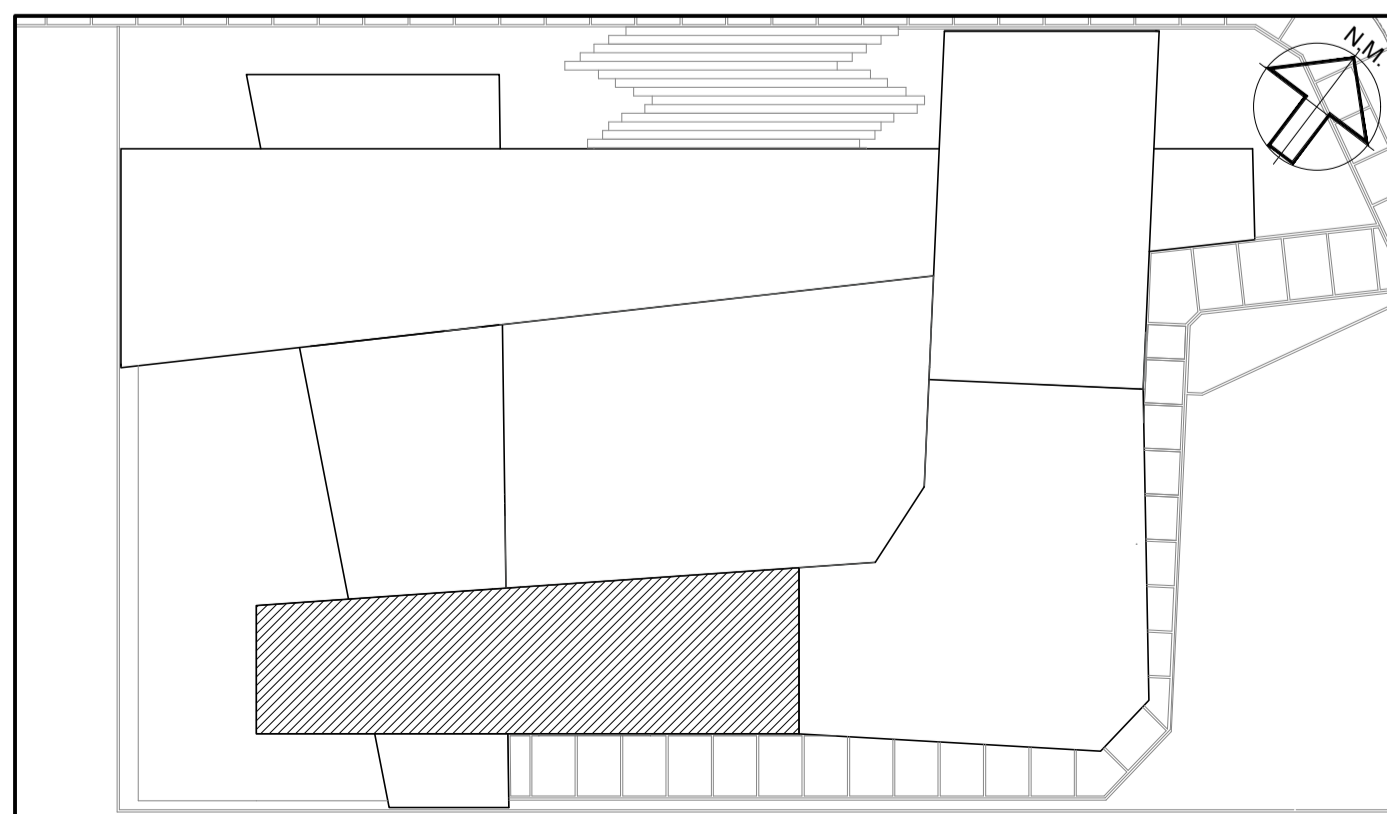

UNIVERSIDAD PRIVADA DE TACNA
FACULTAD DE ARQUITECTURA Y URBANISMO

PROYECTO: EQUIPAMIENTO FUNERARIO PARA ATENDER LA DEMANDA DE CREMACION EN LA REGION DE TACNA EN EL AÑO 2017

V TALLER TUTORIAL DE TESIS

PLANO: PROYECTO - BLOQUE 03 (PLANO DE TECHO)


ASESOR: ARQ. FERNANDO GIRON SOTO

TESISTA: BACH. ARQ. HUGO ORTEGA MENA

ESCALA: 1/50


FECHA: MARZO 2018

Nº de LAMINA: A-21

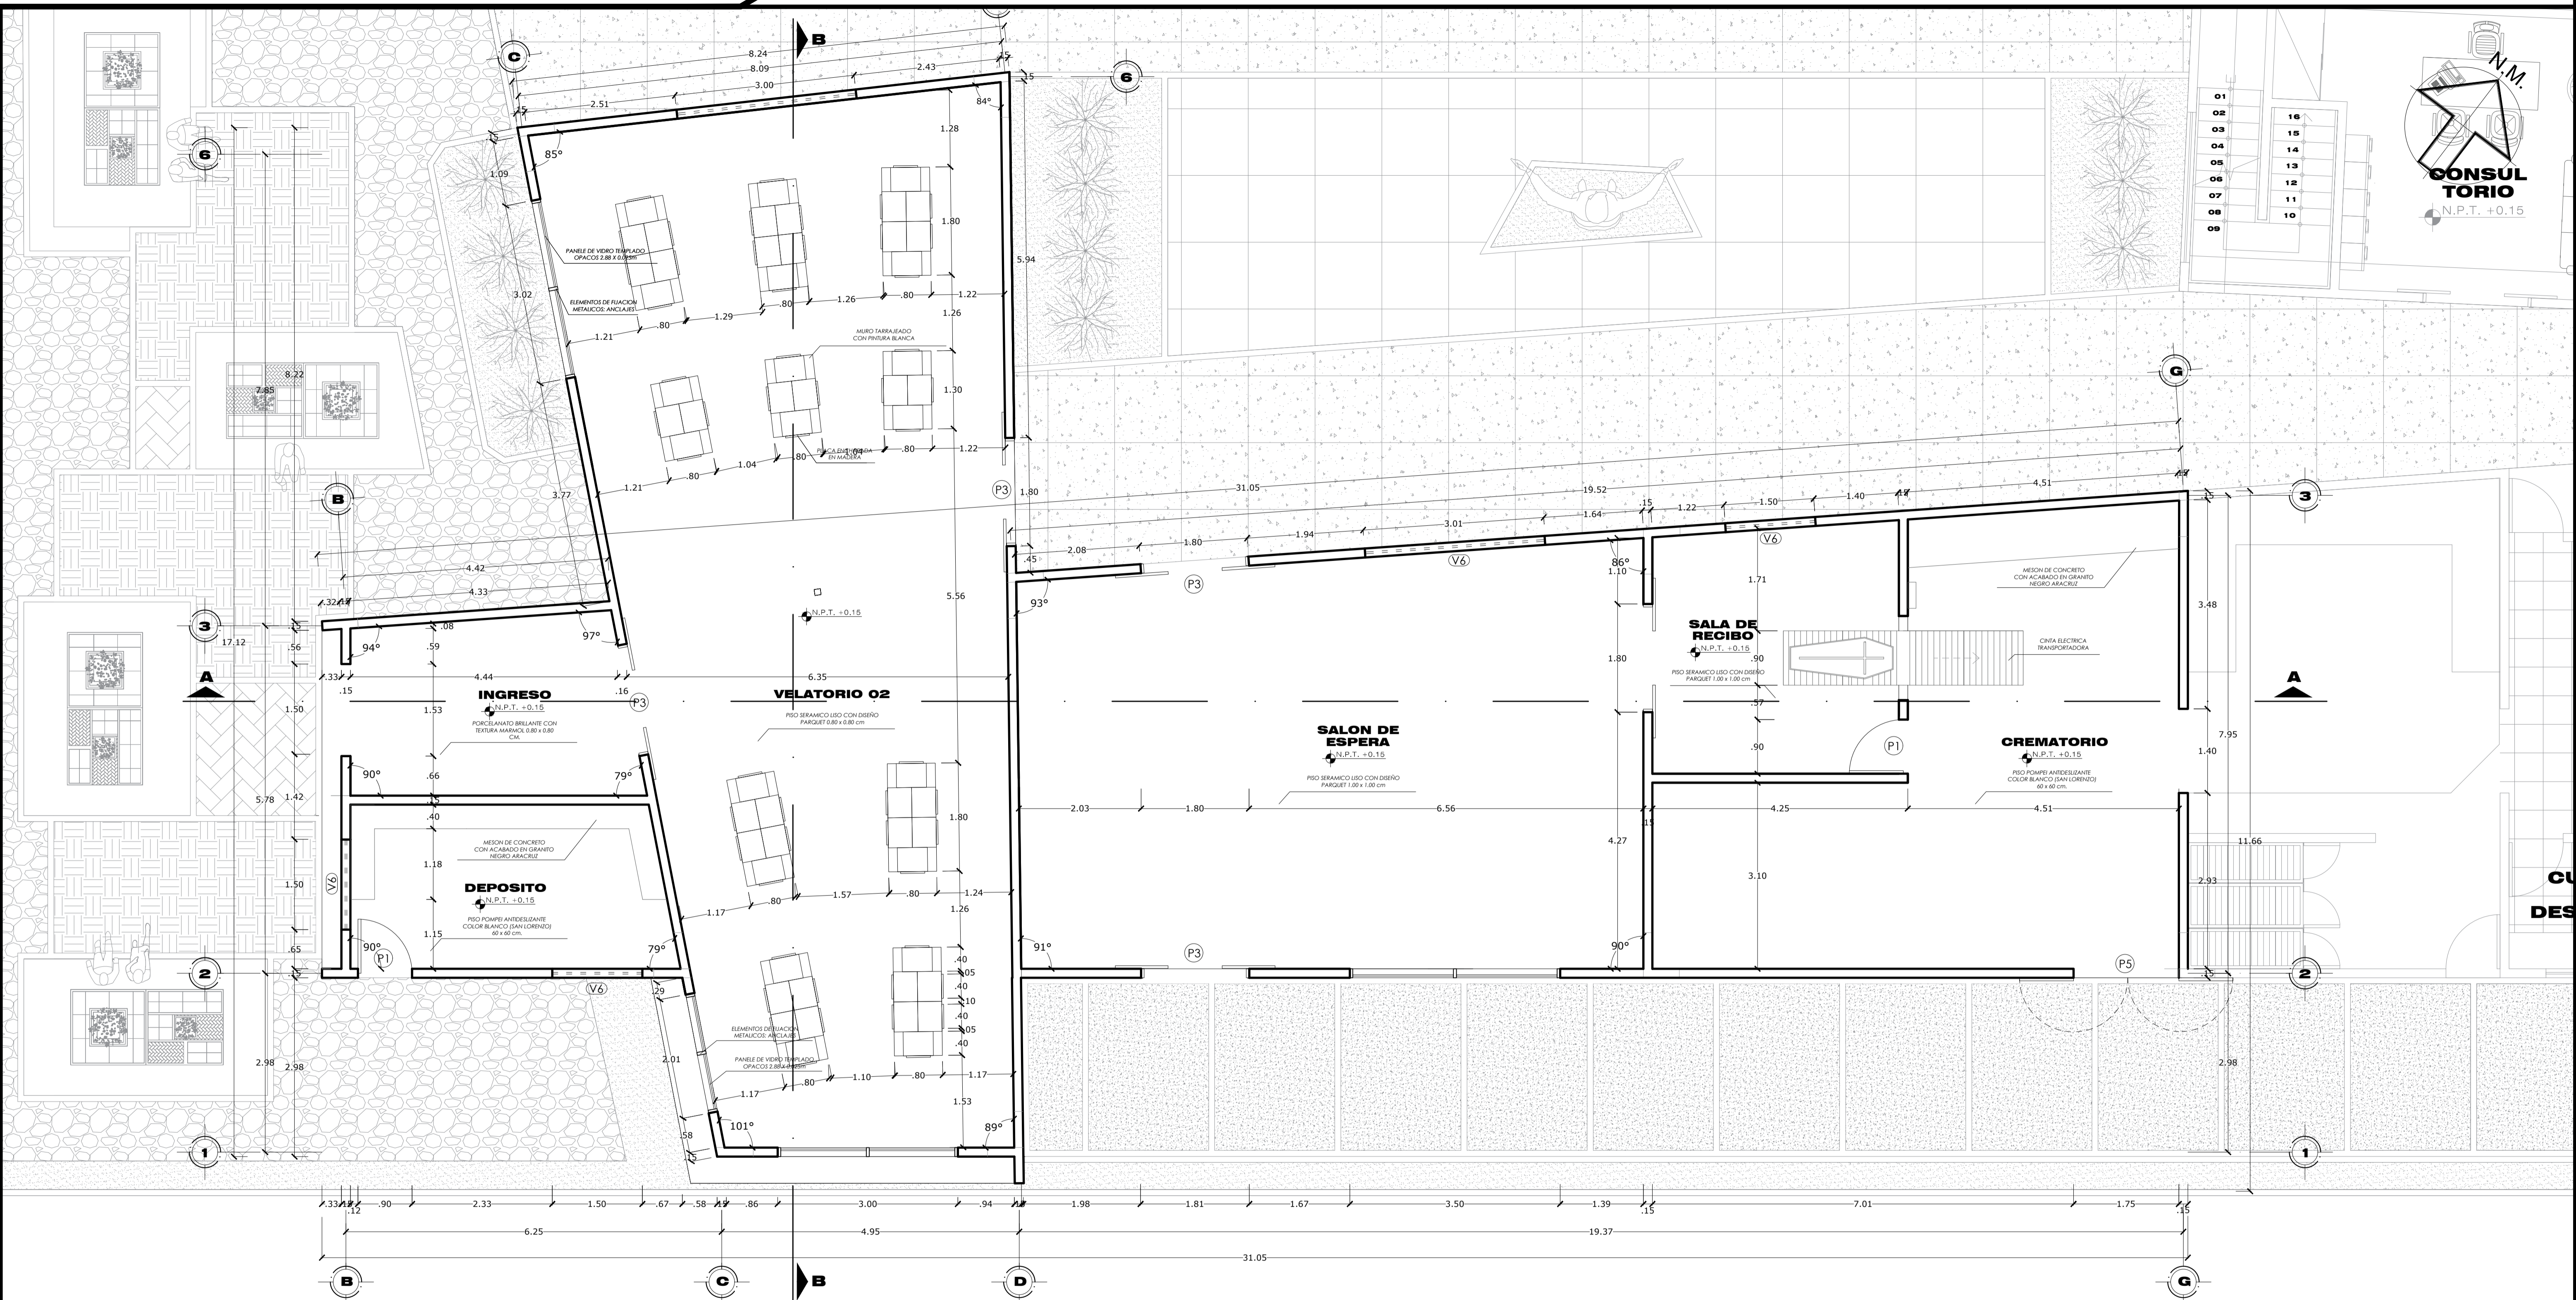

BLOQUE 03 (PRIMER NIVEL)

PLANO DE UBICACION

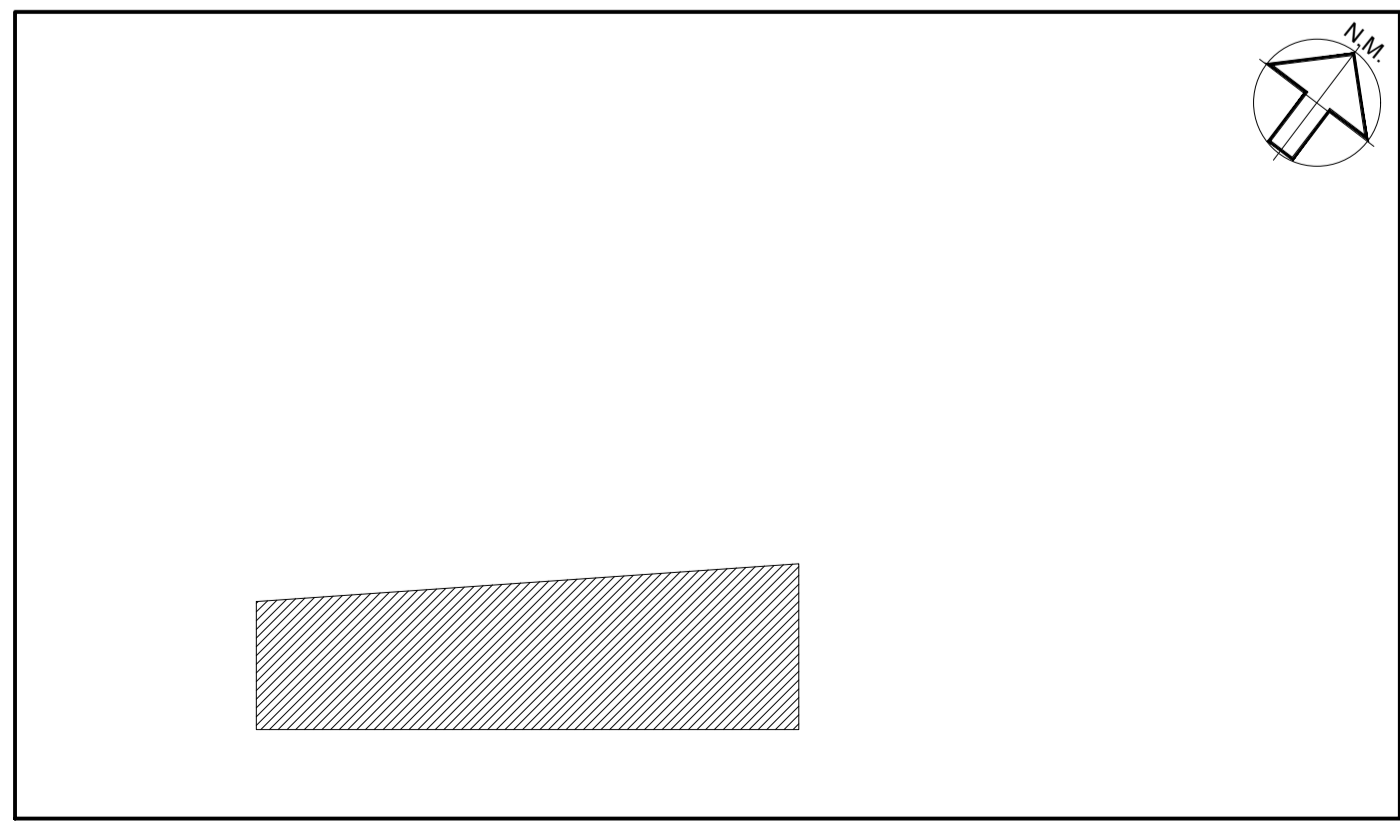

CUADRO DE VANOS

CUADRO DE VANOS DE PUERTAS					
PUERTA	ANCHO	ALTO	ALFEIZAR	DESCRIPCION	CANT.
P-1	0.90	2.80	-	01 HOJA - puerta batientes, de madera con marco de madera	2
P-3	1.88	3.00	-	02 PANELES - puerta corrediza con 2 paneles de vidrio templado y marco de madera	2
P-4	0.60	2.80	-	01 HOJA - puerta batiente, de madera con marco de madera	3
P-5	1.80	2.80	-	02 HOJA - puerta batiente, de madera con marco de madera	2

CUADRO DE VANOS DE VENTANAS					
VENTANA	ANCHO	ALTO	ALFEIZAR	DESCRIPCION	CANT.
V-6	1.50	0.60	2.50	01 panel de cristal incoloro enmarcado de madera	5

CUADRO DE ACABADOS

MATERIALES	PISOS	ZOCALOS	PINTURA	APARATOS Y ACCESORIOS SANITARIOS			
				WC	URINA	LAV	LLAVE
PRO DE CONCRETO CON INYECTADO EN FRENTE (BARRA FINITENDI) BLANCO (30x30x30) (30x30x30)	PISO CERAMICO LISO CON DISEÑO PARQUET 1.00 x 1.00 cm	CERAMICA CERNA (INTEGRA) COLOR BLANCO (30x30x30)	PINTURA CERAMICA CERNA PRIMA COLOR CERAMICA CERNA COLOR BLANCO	WC	URINA	LAV	LLAVE
UNIVERSIDAD PRIVADA DE TACNA
FACULTAD DE ARQUITECTURA Y URBANISMO

PROYECTO: EQUIPAMIENTO FUNERARIO PARA ATENDER LA DEMANDA DE CREMACION EN LA REGION DE TACNA EN EL AÑO 2017

V TALLER TUTORIAL DE TESIS

PLANO: PROYECTO - BLOQUE 03 (PRIMER NIVEL)

ASESOR: ARQ. FERNANDO GIRON SOTO
FECHA: MARZO 2018

TESISTA: BACH.ARQ. HUGO ORTEGA MENA

Nº de LAMINA: A-20