

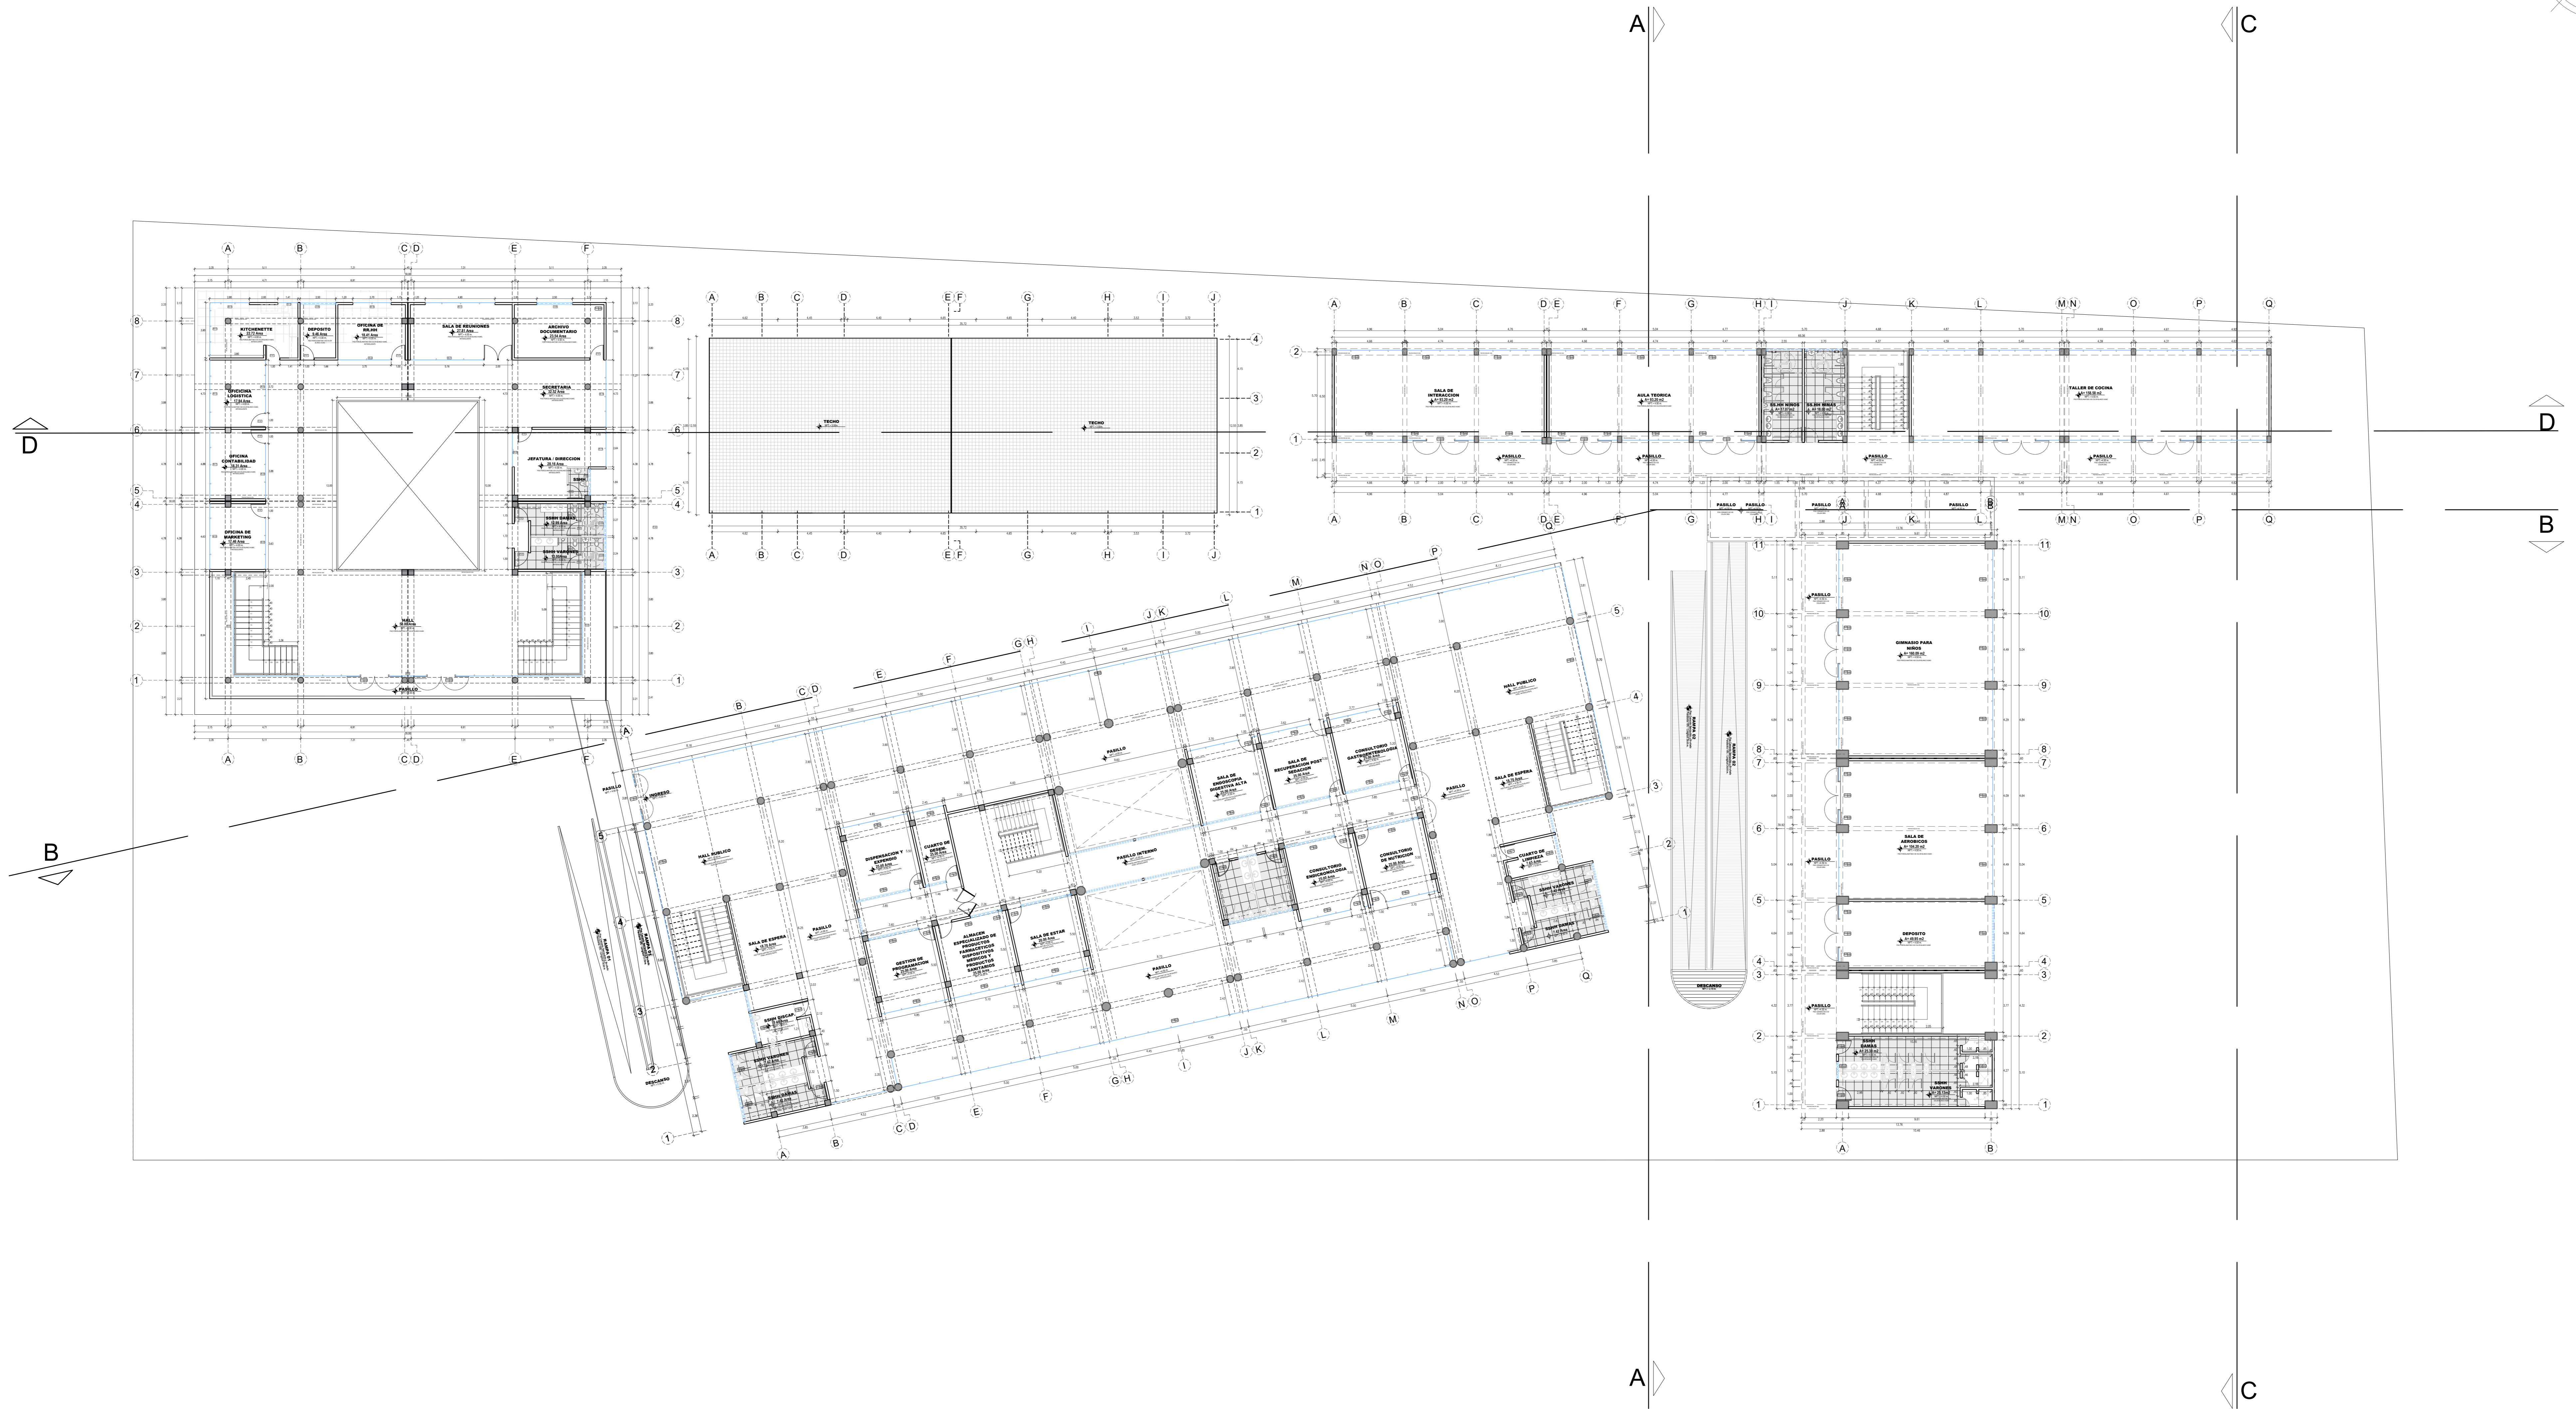
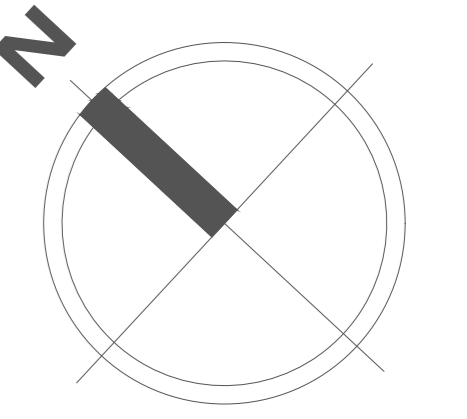



		UNIVERSIDAD PRIVADA DE TACNA	
		TESIS: "CRITERIOS DEL ORGANISMO MODERNO EN EL DISEÑO ARQUITECTÓNICO DE UN CENTRO DE INVESTIGACIÓN, TRATAMIENTO Y PREVENCIÓN DE LA OBESIDAD INFANTIL, TACNA 2023"	
UBIC:	DESCRIPCIÓN:	LAMINA:	
AR: TAMPACA	DISEÑO ARQUITECTÓNICO DE UN CENTRO	A-01	
DEP: Tacna	PLANO		
PROY: Tacna	PLANIMETRÍA GENERAL		
DIS: Tacna	TITULO: FORMAS ORGANIZATIVAS TITULO: ALABRA PATRÓN	AUTOR: ANDRÉS GUERRERO ASESOR: ANDRÉS GUERRERO	ESC: 1 / 175 FECHA:

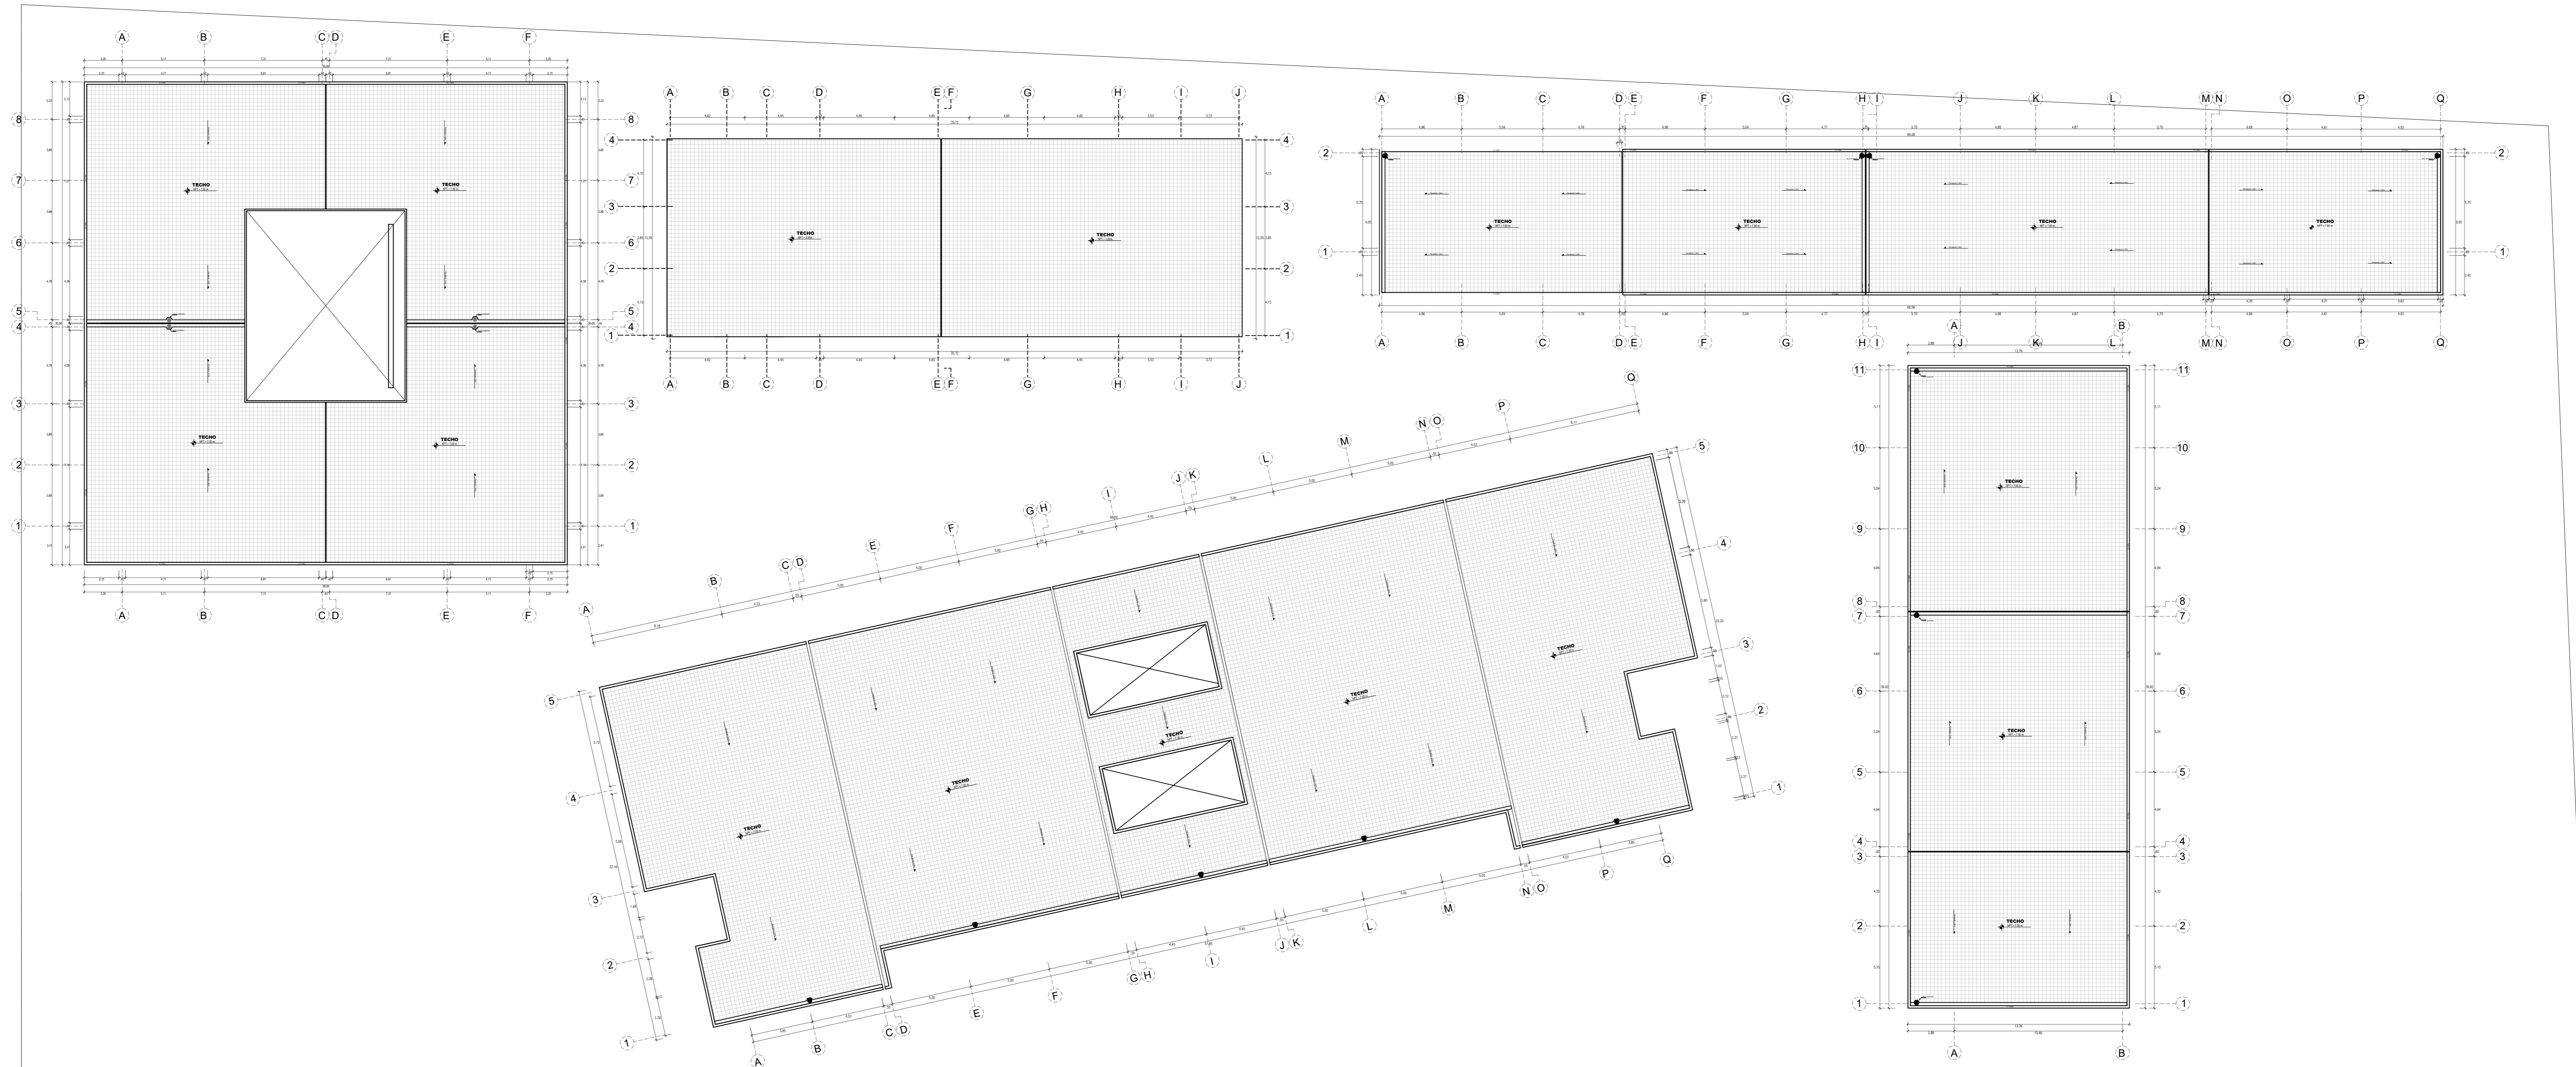

	UNIVERSIDAD PRIVADA DE TACNA			
	Tesis: "CRITERIOS DEL ORGANICISMO MODERNO EN EL DISEÑO ARQUITECTÓNICO DE UN CENTRO DE INVESTIGACIÓN, TRATAMIENTO Y PREVENCIÓN DE LA OBESIDAD INFANTIL. TACNA 2023"			
	UBIC:	DESCRIPCIÓN:	LAMINA	
	Av. TARIAPACA	DISEÑO ARQUITECTÓNICO DE UN CENTRO	A-02	
Dist: Tacna	PLANO			
Dist: Tacna	SEGUNDO NIVEL			
Dist: Tacna	FECHA:	ESC:	FECHA:	
	11/01/2023	1/175		

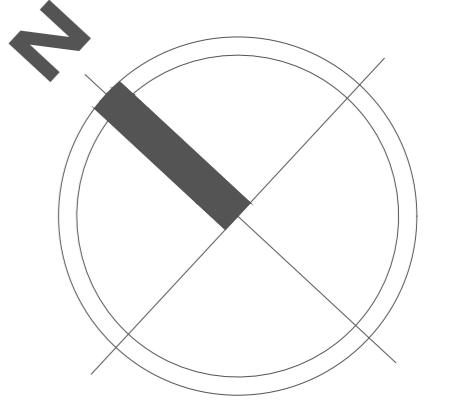


		<b>UNIVERSIDAD PRIVADA DE TACNA</b> <small>RSIS "CRITERIOS DEL ORGANISMO MODERNO EN EL DISEÑO ARQUITECTÓNICO DE UN CENTRO DE INVESTIGACIÓN, TRATAMIENTO Y PREVENCIÓN DE LA OBESIDAD INFANTIL. TACNA 2023"</small>		LAMINA <b>A-03</b>
		LIBRO: Arq. TROPICAL Dept. Tropa Dist. Tropa	DESCRIPCIÓN: <b>DISEÑO ARQUITECTÓNICO DE UN CENTRO</b> PLANO <b>PLANO DE TECHOS</b>	

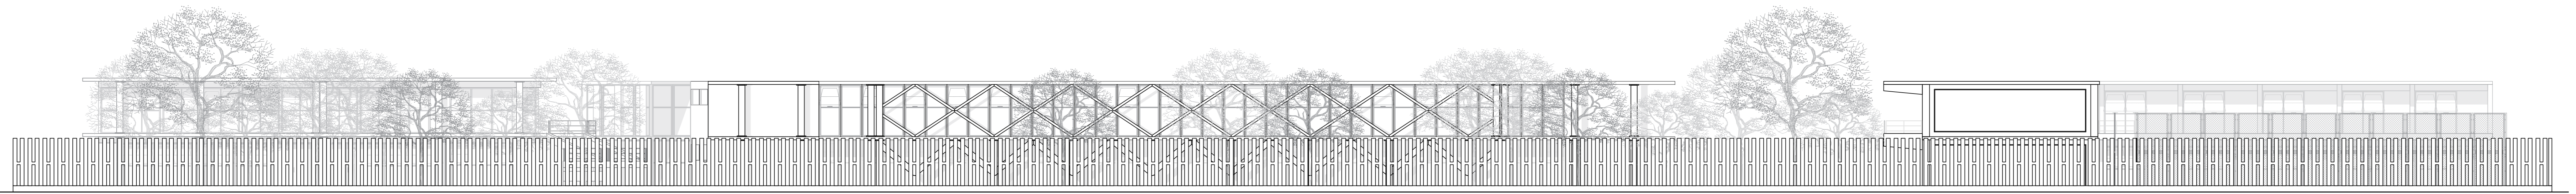


**ELEVACION LATERAL DERECHO**

Esc. 1/180

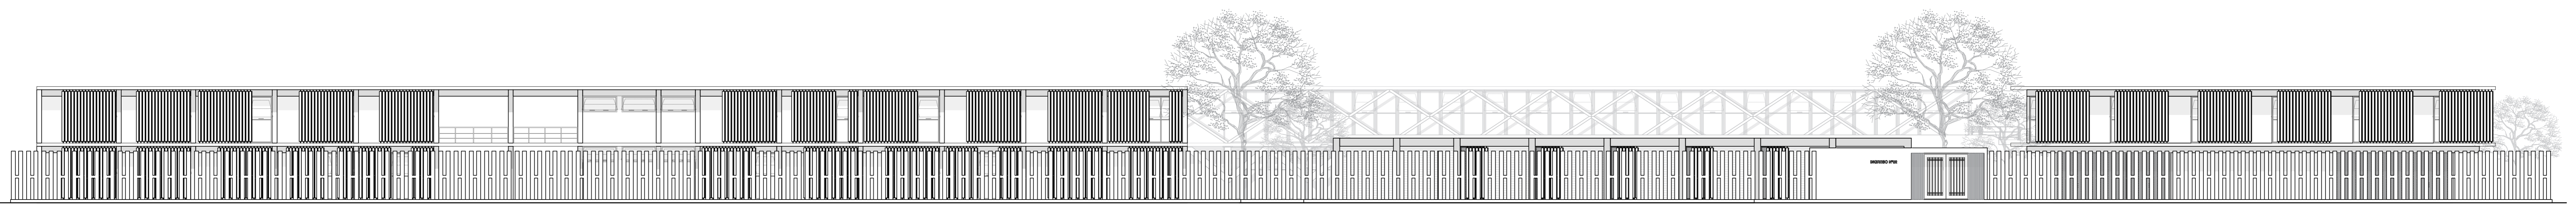

**ELEVACION LATERAL IZQUIERDO**




Esc. 1/180

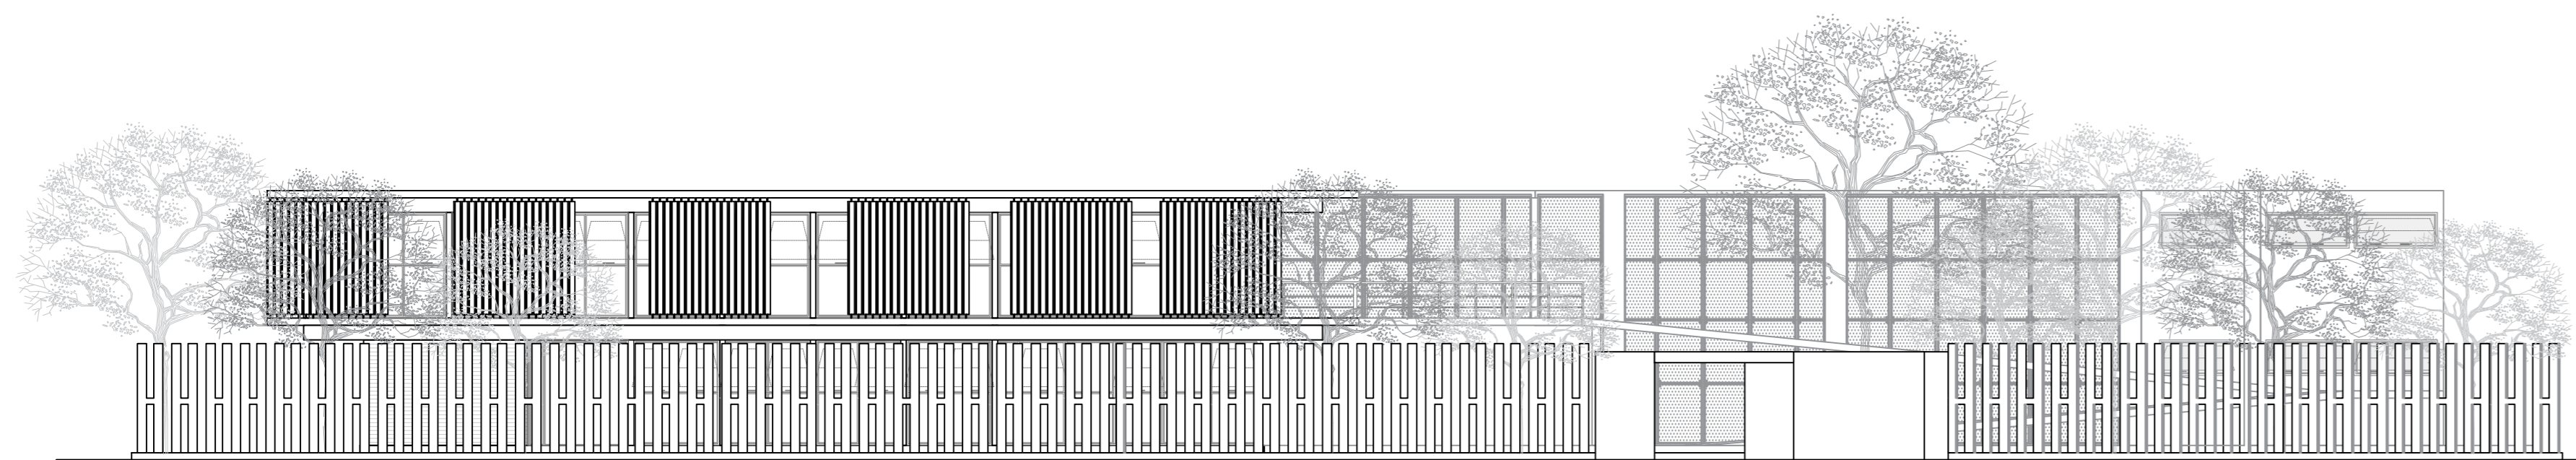

**ELEVACION FRONTAL**

Esc. 1/180

	<b>UNIVERSIDAD PRIVADA DE TACNA</b>			<b>A-04</b>	
	<small>TESIS "CRITERIOS DEL ORGANICISMO MODERNO EN EL DISEÑO ARQUITECTONICO DE UN CENTRO DE INVESTIGACIÓN, TRATAMIENTO Y PREVENCIÓN DE LA OBESIDAD INFANTIL, TACNA 2023"</small>				
	<small>UBI:</small> <small>Ar:</small> TARIACA <small>Des:</small> Tacna <small>Pro:</small> Tacna <small>Dst:</small> Tacna	<small>DESCRIPCION</small> <b>DISEÑO ARQUITECTONICO DE UN CENTRO</b> <small>PLANO</small>	<small>LAMINA</small> <b>ELEVACIONES GENERALES</b>		
	<small>FECHA:</small> <small>PROF. TORIBIO CERVANTES</small> <small>ALUMNO PATRICIA</small>	<small>FECHA:</small> <small>DESIGNADO POR:</small> <small>DESIGNADO POR:</small>	<small>ESC:</small> <b>1 / 50</b>		<small>FECHA:</small>

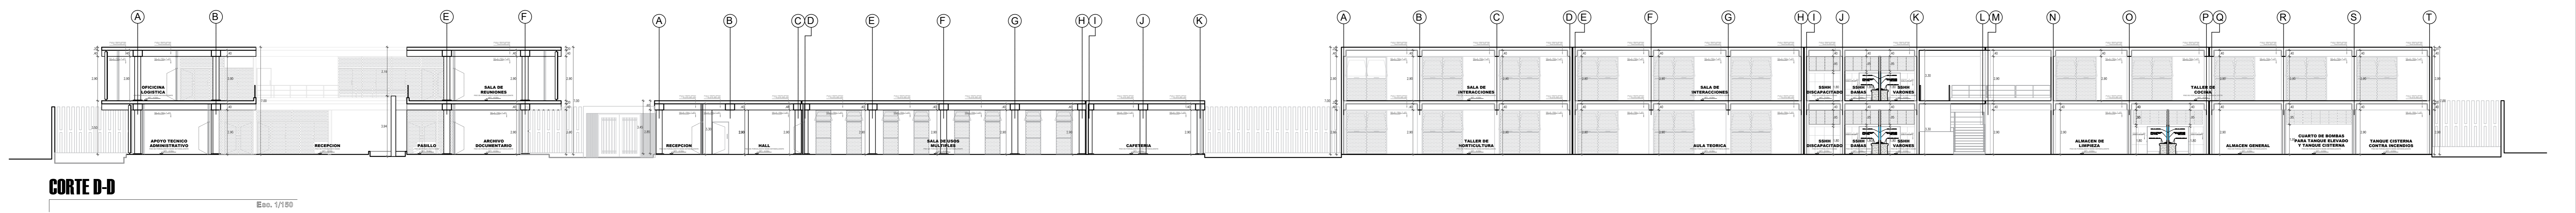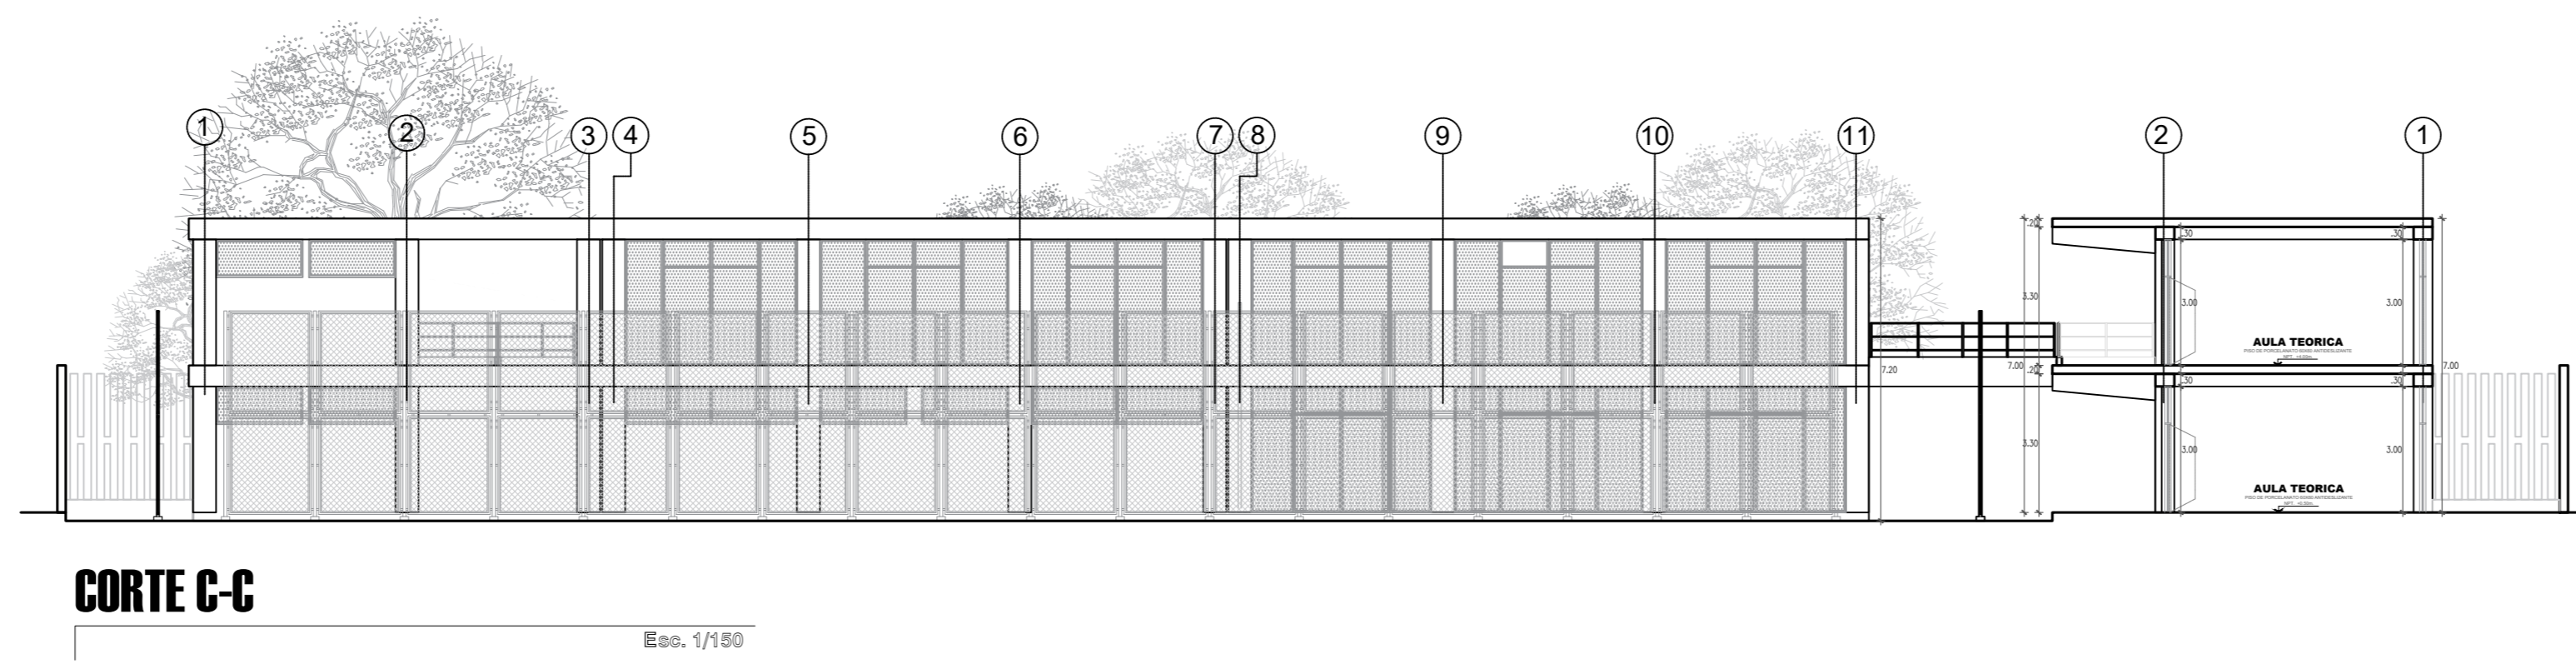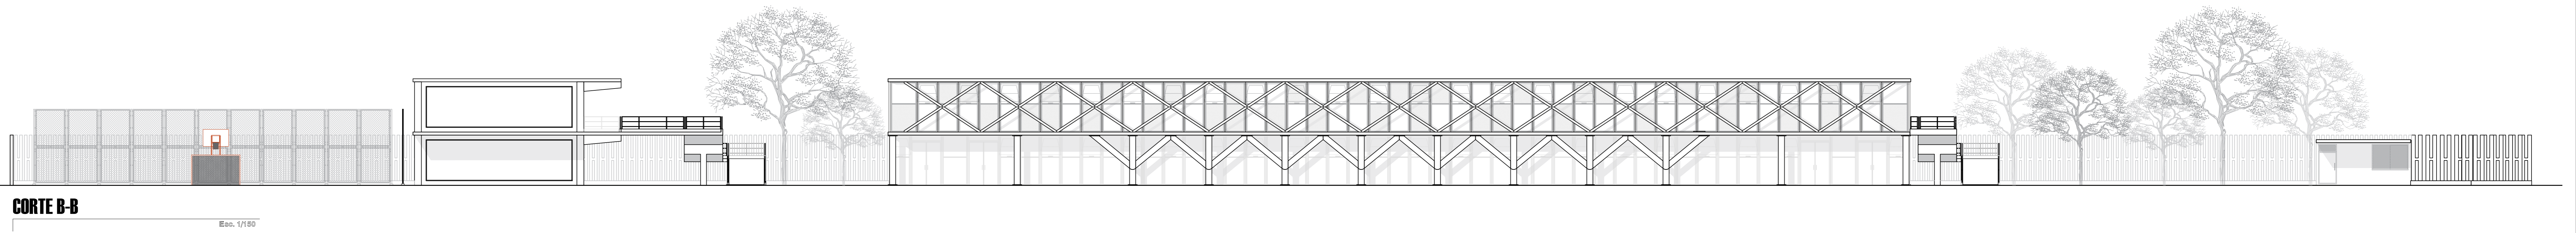

		<b>UNIVERSIDAD PRIVADA DE TACNA</b>		<b>LÁMINA</b> <b>A-05</b>
		<small>TESIS "CRITERIOS DEL ORGANICISMO MODERNO EN EL DISEÑO ARQUITECTÓNICO DE UN CENTRO DE INVESTIGACIÓN, TRATAMIENTO Y PREVENCIÓN DE LA OBESIDAD INFANTIL TACNA 2023"</small>		
UBIC.	DESCRIPCIÓN	DISEÑO ARQUITECTÓNICO DE UN CENTRO		FECHA
Av. TARIAPATA	PLANO	CORTES GENERALES		
Dise: Tacna	PROYECTADO POR	ING. TORRES CERDANES	ING. DANIELA HERNANDEZ	ESC. 1 / 50
Plan: Tacna	ELABORADO POR	ING. DANIELA HERNANDEZ	ING. DANIELA HERNANDEZ	
Dat: Tacna	FECHA			