


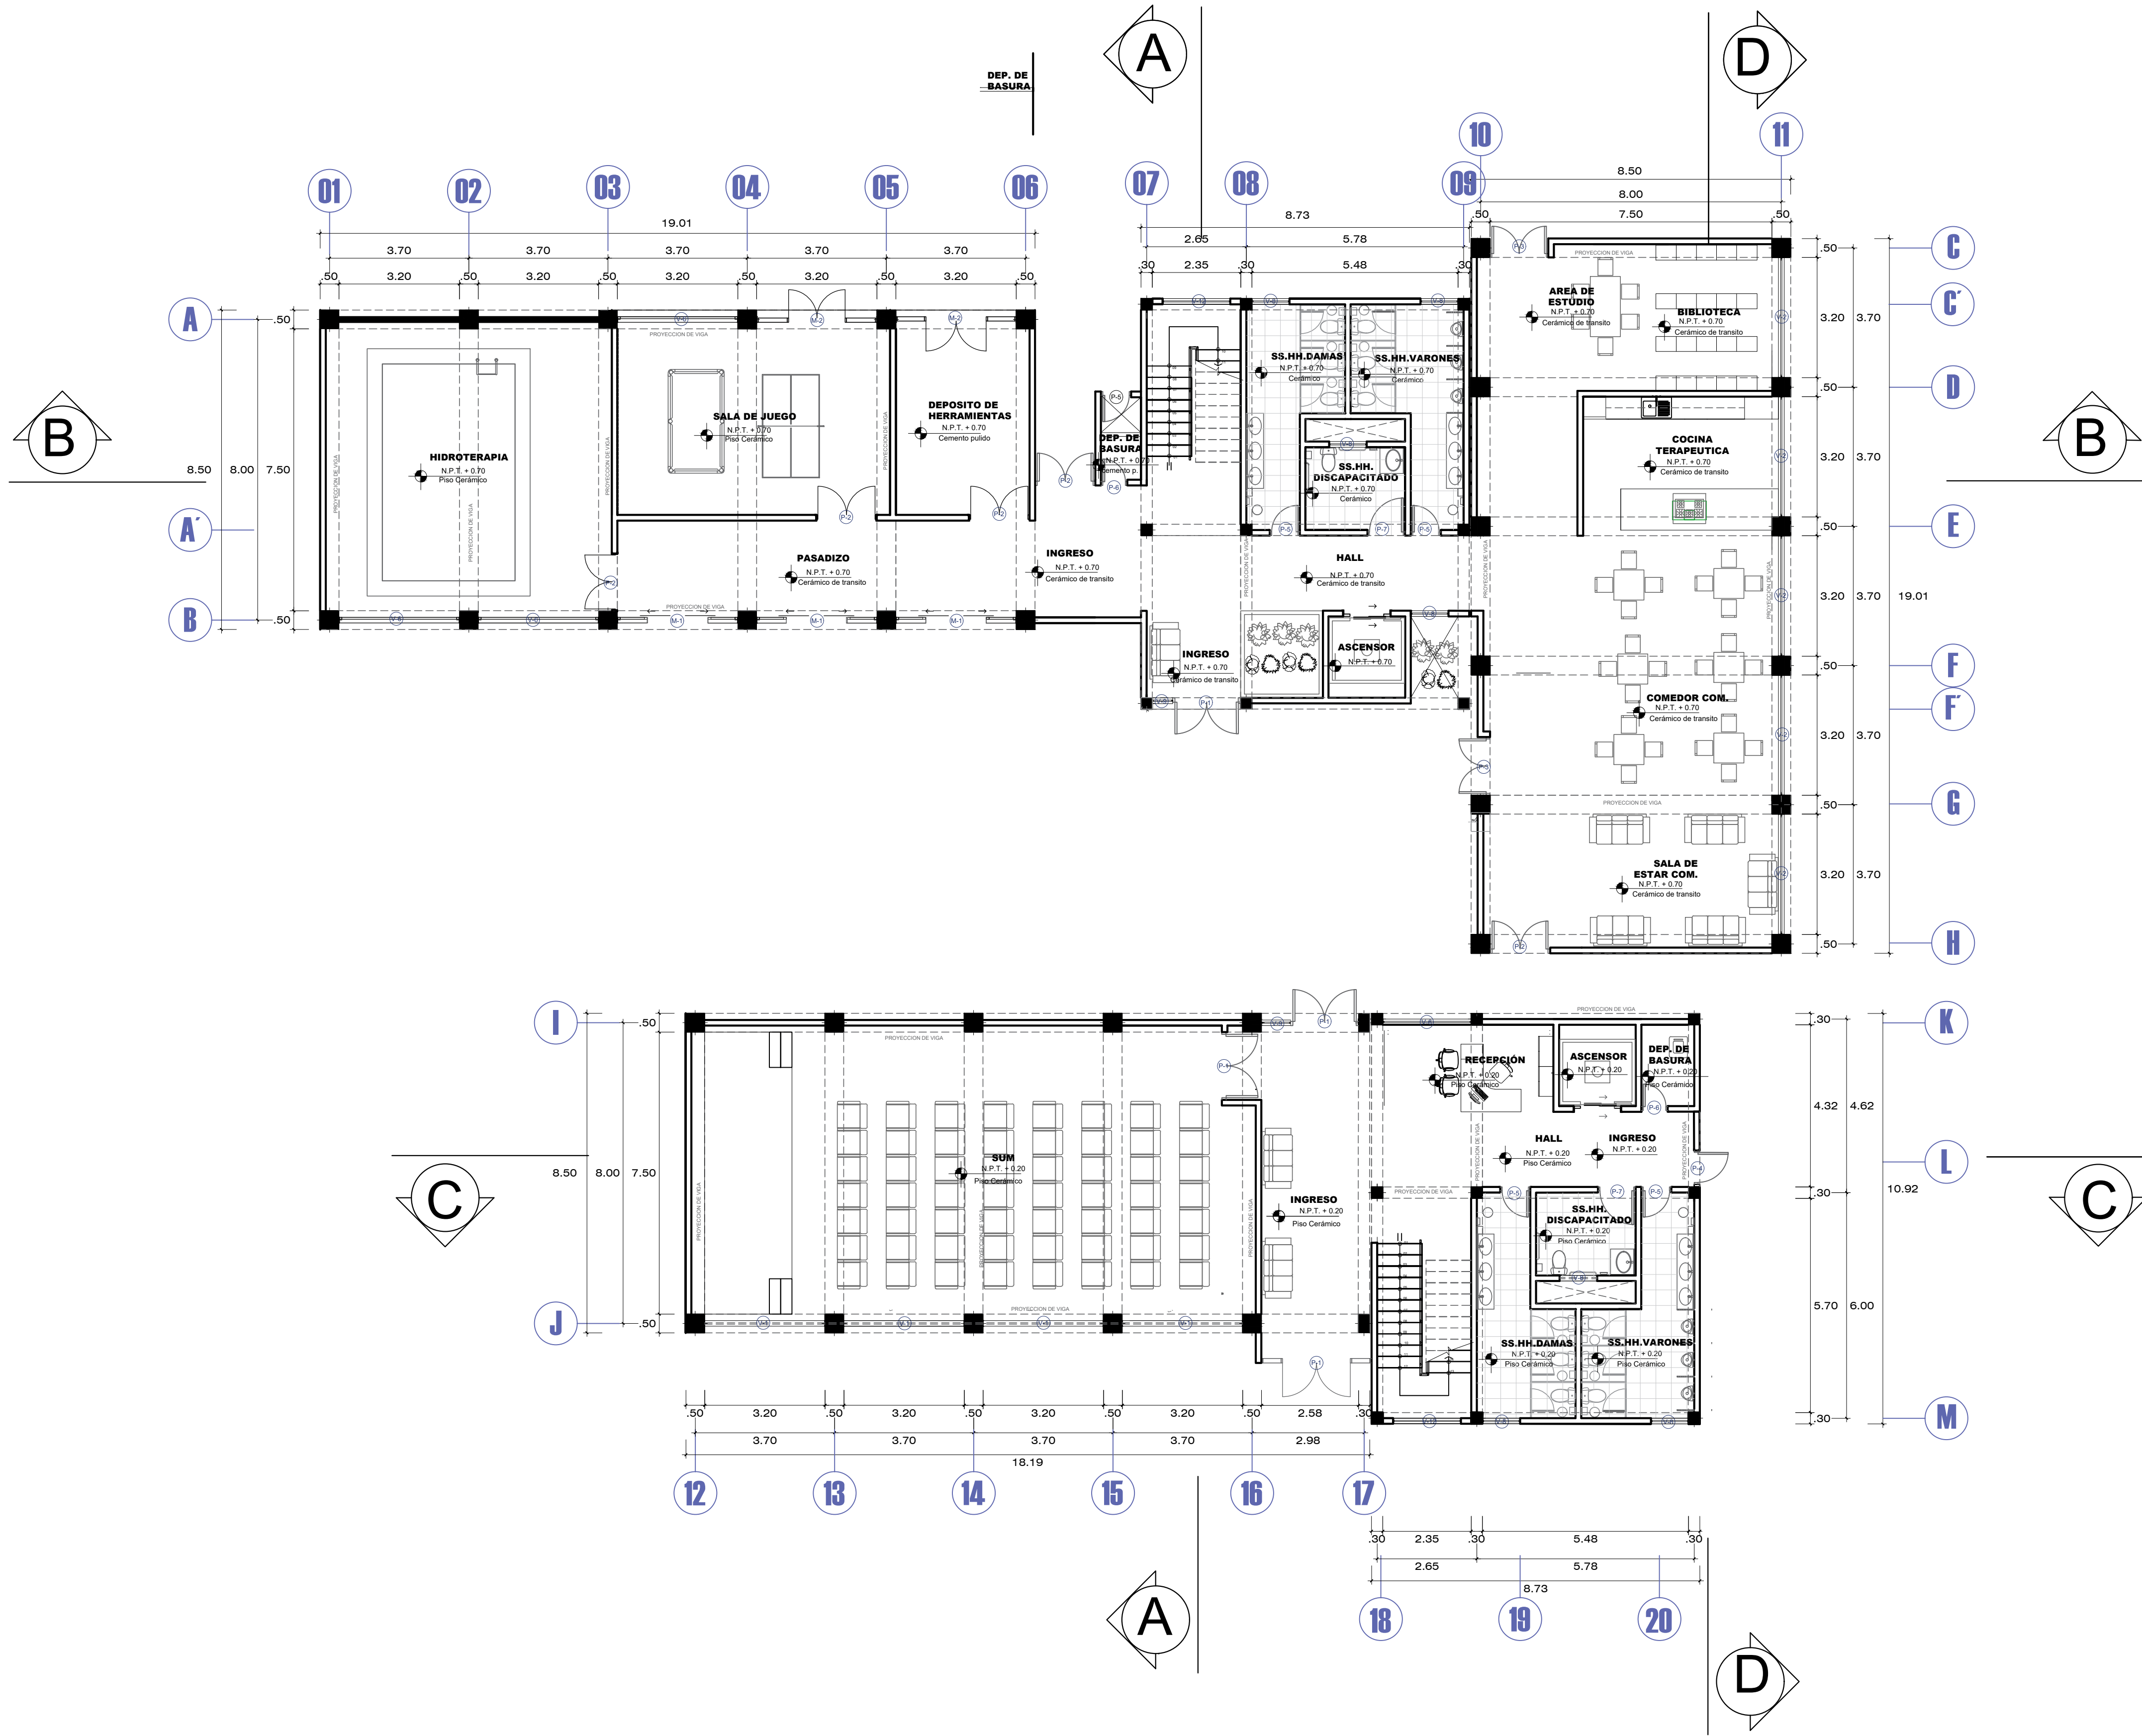

CUADRO DE VAMOS PUERTAS			
VAMOS	ALTO	ANCHO	DESCRIPCION
P1	2.10	1.60	2 PUERTAS - BATERIA
P2	2.10	1.60	2 PUERTAS - BATERIA
P3	2.10	1.60	2 PUERTAS - BATERIA
P4	2.10	0.80	1 PUERTA - BATERIA
P5	2.10	0.80	1 PUERTA - BATERIA
P6	2.10	0.80	1 PUERTA - BATERIA
P7	2.10	0.80	1 PUERTA - BATERIA

CUADRO DE VAMOS VENTANAS			
VAMOS	ALTO	ANCHO	DESCRIPCION
V1	1.70	1.00	1 VENTANA
V2	1.70	1.00	1 VENTANA
V3	1.70	1.00	1 VENTANA
V4	1.70	1.00	1 VENTANA
V5	1.70	1.00	1 VENTANA
V6	1.70	1.00	1 VENTANA
V7	1.70	1.00	1 VENTANA
V8	1.70	1.00	1 VENTANA
V9	1.70	1.00	1 VENTANA
V10	1.70	1.00	1 VENTANA
V11	1.70	1.00	1 VENTANA
V12	1.70	1.00	1 VENTANA

PLANO DE DISTRIBUCION

PRIMER PISO esc. 1/100

UNIVERSIDAD PRIVADA DE TACNA

FACULTAD DE ARQUITECTURA Y URBANISMO

ESCUELA PROFESIONAL DE ARQUITECTURA

PROYECTO: PRINCIPIOS DE ARQUITECTURA TERAPÉUTICA APLICADOS EN EL DISEÑO DE UN CENTRO DE REHABILITACIÓN DE SALUD MENTAL PARA ADOLESCENTES EN LA PROVINCIA DE TACNA 2023

FECHA: Junio, 2025

ESCALA: 1:100

DIGITALIZACIÓN: --

UBICACIÓN: DISTRITO DE CGAL - CALLE JOSE BERNARDO ALCEDO



TESISTA: BACH. ARQ. JANETH CAROLINA ROJAS MARCA

ASESOR: MG.ARO. MARLENE MENDOZA CORNEJO

PLANO: PLANIMETRIA- PRIMER NIVEL

ZONA: SALUD

AR-02

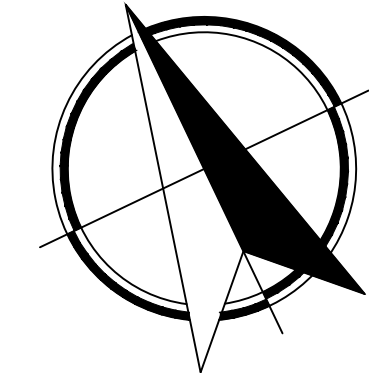
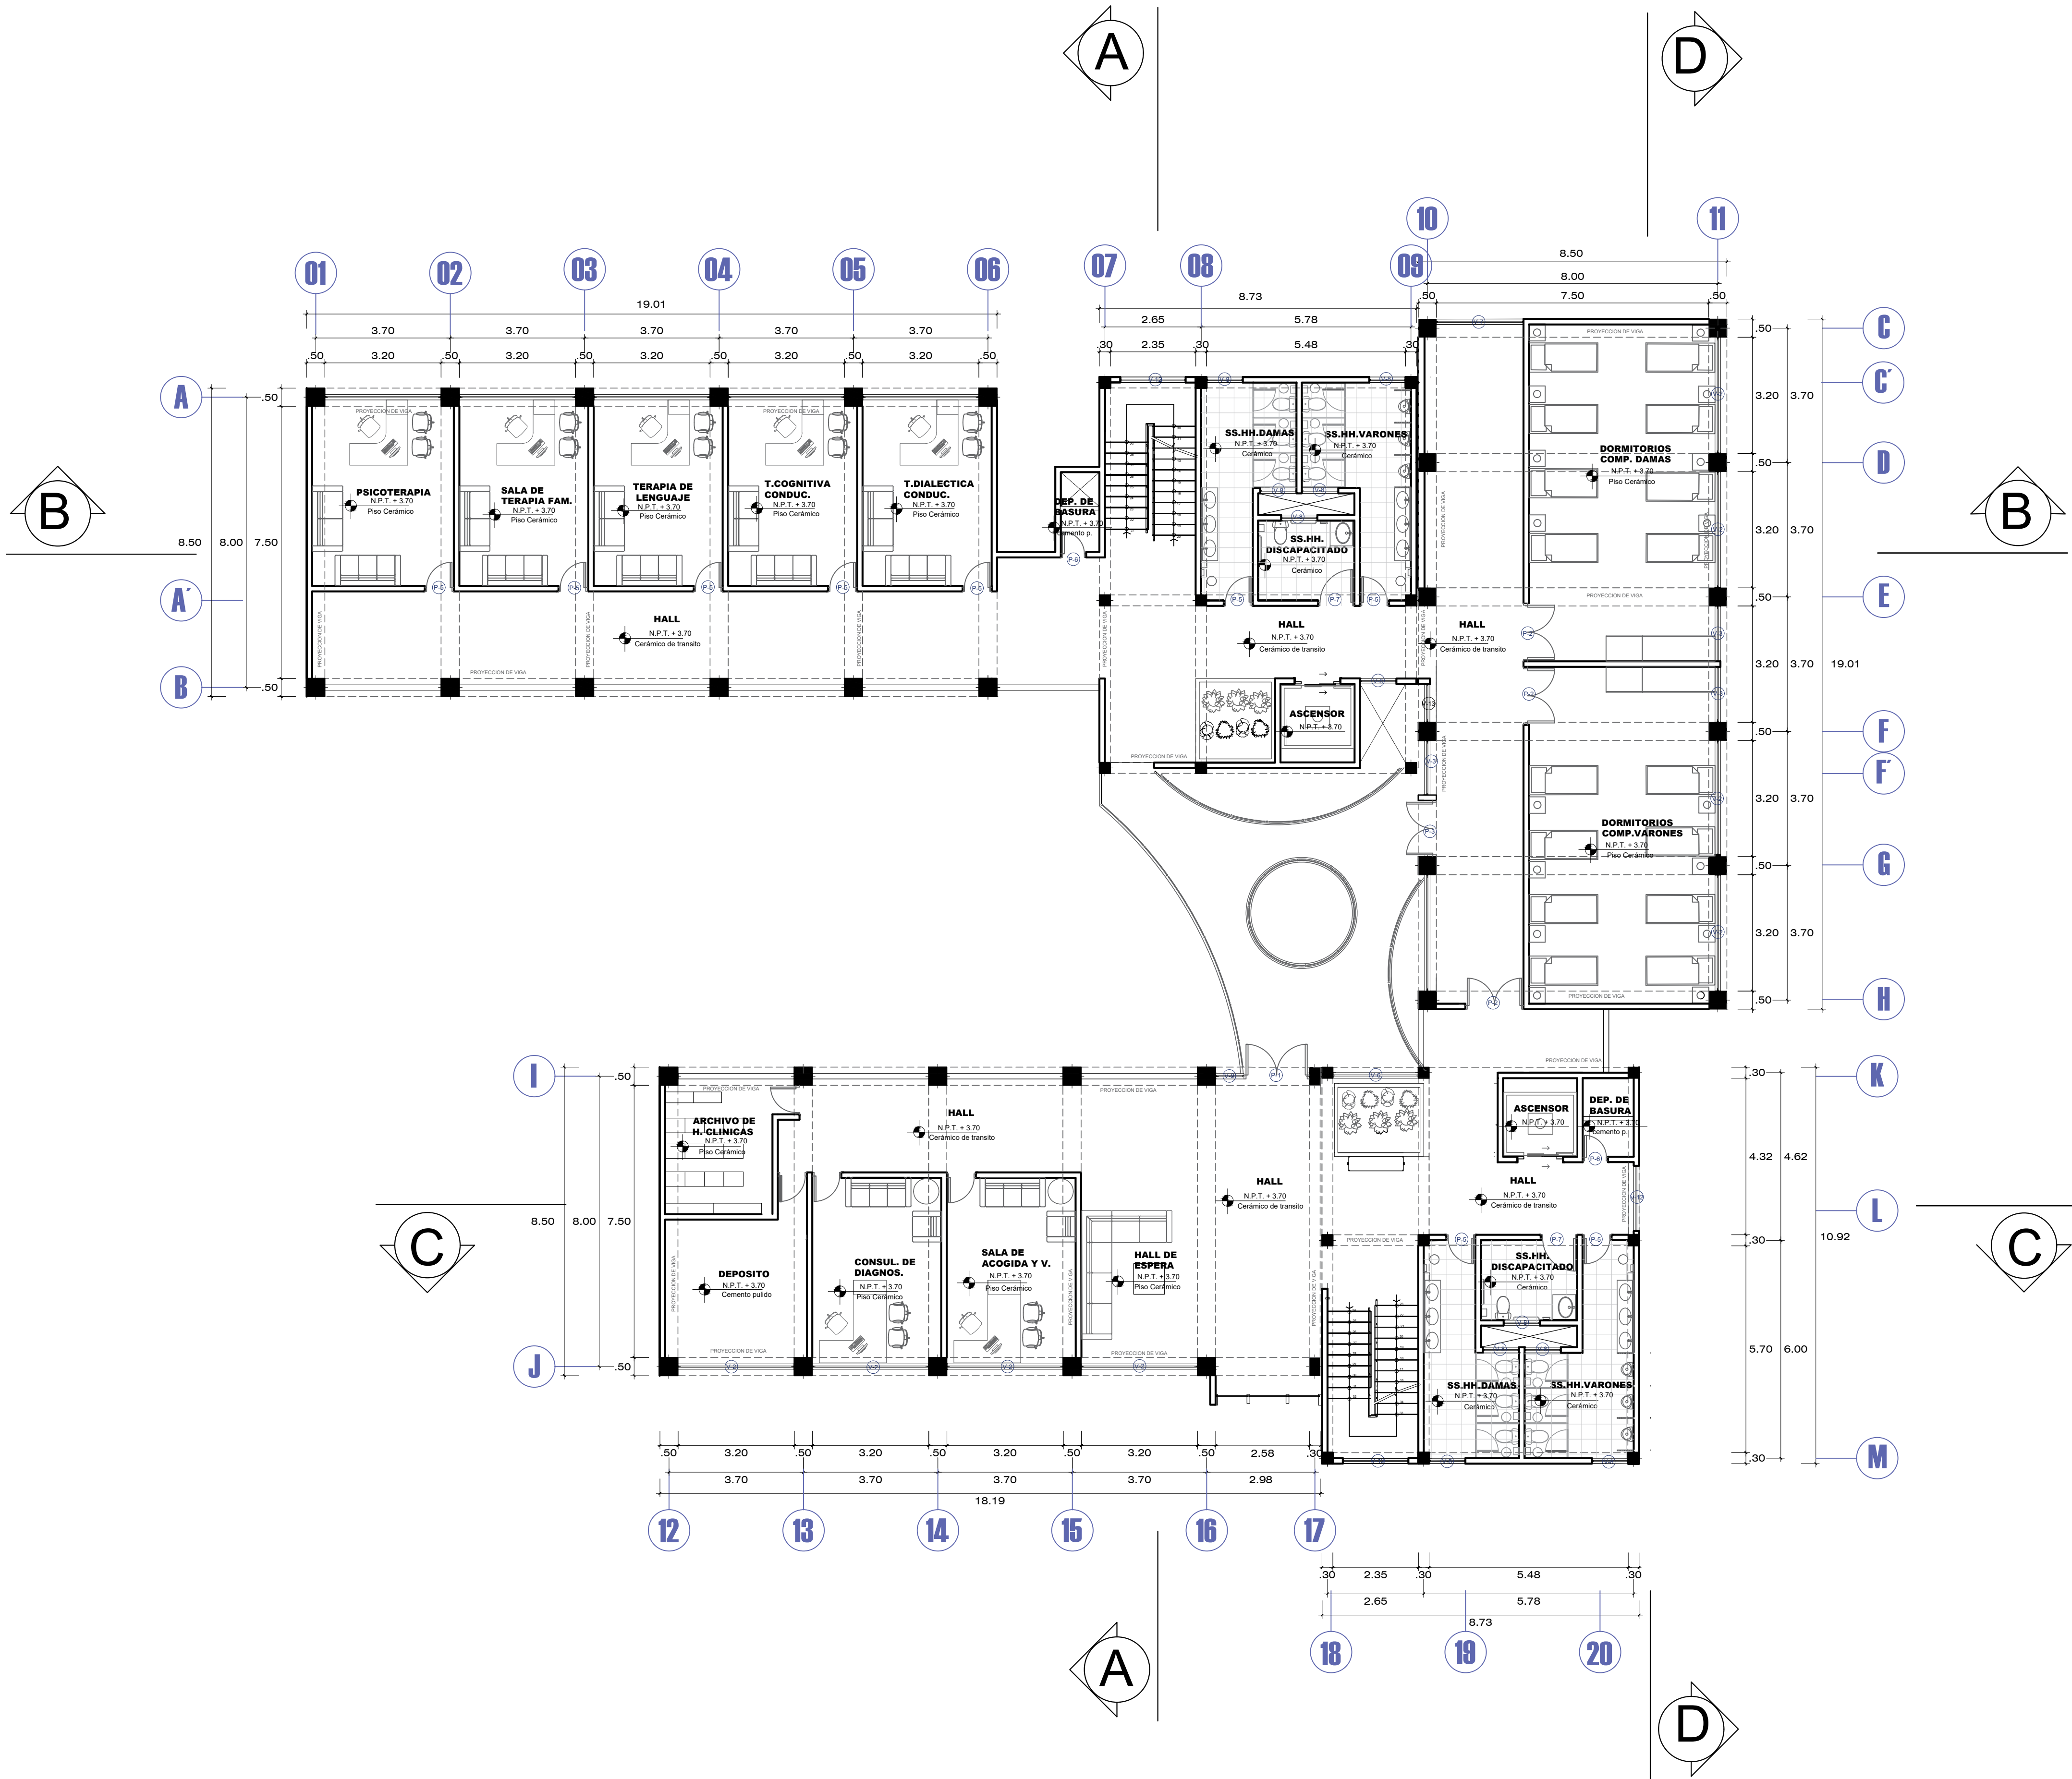


CUADRO DE VAMOS PUERTAS			
VANO	ALTO	ANCHO	DESCRIPCION
P1	2.10	1.80	2 PUERTAS - BATERIE
P2	2.10	1.80	2 PUERTAS - BATERIE
P3	2.10	1.80	2 PUERTAS - BATERIE
P4	2.10	1.80	2 PUERTAS - BATERIE
P5	2.10	1.80	2 PUERTAS - BATERIE
P6	2.10	1.80	2 PUERTAS - BATERIE
P7	2.10	1.80	2 PUERTAS - BATERIE

CUADRO DE VAMOS MAMPARAS			
VANO	ALTO	ANCHO	DESCRIPCION
M1	2.10	1.80	2 PUERTAS - BATERIE
M2	2.10	1.80	2 PUERTAS - BATERIE

CUADRO DE VAMOS VENTANAS			
VANO	ALTO	ANCHO	DESCRIPCION
V1	1.70	1.00	1.70 x 1.00
V2	1.70	1.00	1.70 x 1.00
V3	1.70	1.00	1.70 x 1.00
V4	1.70	1.00	1.70 x 1.00
V5	1.70	1.00	1.70 x 1.00
V6	1.70	1.00	1.70 x 1.00
V7	1.70	1.00	1.70 x 1.00
V8	1.70	1.00	1.70 x 1.00
V9	1.70	1.00	1.70 x 1.00
V10	1.70	1.00	1.70 x 1.00
V11	1.70	1.00	1.70 x 1.00
V12	1.70	1.00	1.70 x 1.00
V13	1.70	1.00	1.70 x 1.00
V14	1.70	1.00	1.70 x 1.00
V15	1.70	1.00	1.70 x 1.00
V16	1.70	1.00	1.70 x 1.00
V17	1.70	1.00	1.70 x 1.00
V18	1.70	1.00	1.70 x 1.00
V19	1.70	1.00	1.70 x 1.00
V20	1.70	1.00	1.70 x 1.00

PLANO DE DISTRIBUCION
SEGUNDO PISO esc. 1/100

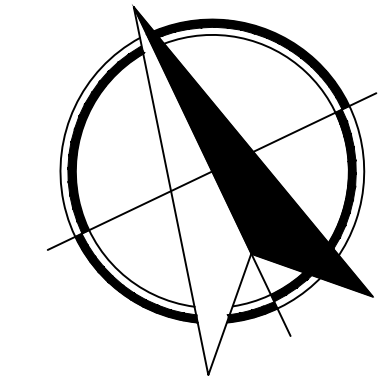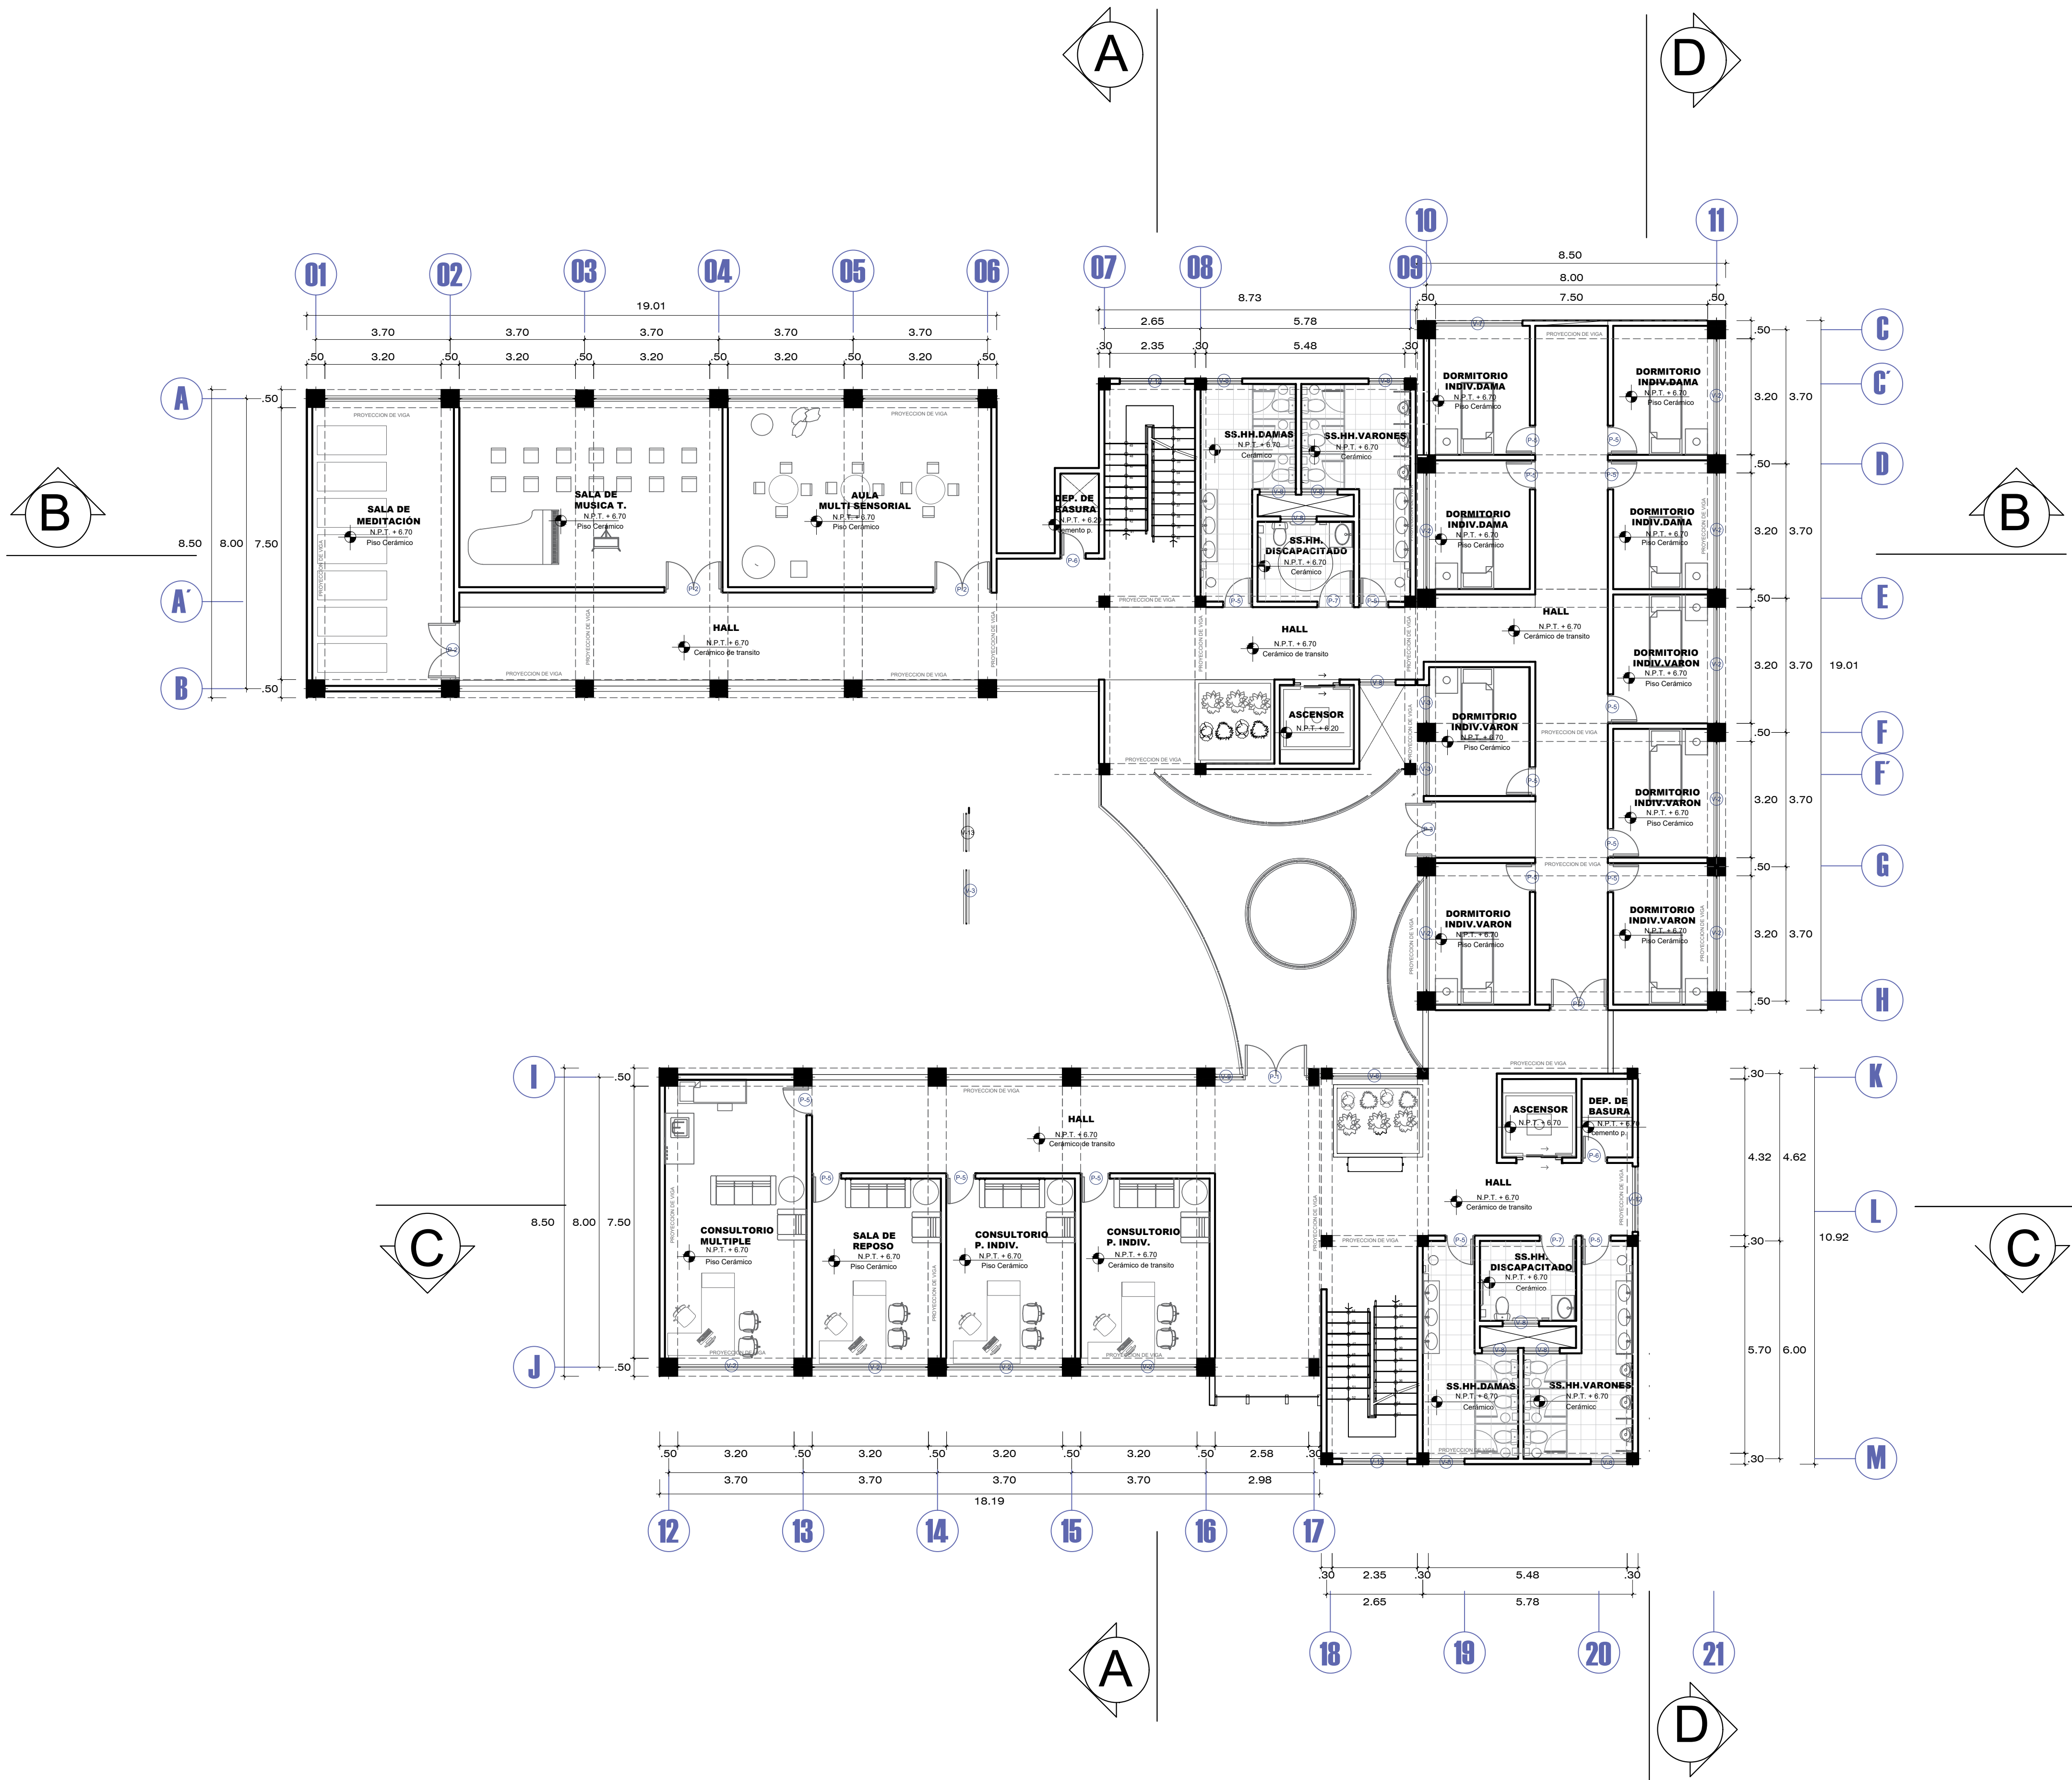

CUADRO DE VAMOS PUERTAS			
VANOS	ALTO	ANCHO	DESCRIPCION
P1	0.15	1.80	2 HOJAS - BATENTE
P2	2.10	1.80	2 HOJAS - BATENTE
P3	2.10	1.80	2 HOJAS - BATENTE
P4	2.10	1.80	2 HOJAS - BATENTE
P5	2.10	1.80	2 HOJAS - BATENTE
P6	2.10	1.80	2 HOJAS - BATENTE
P7	2.10	1.80	2 HOJAS - BATENTE

CUADRO DE VAMOS MAMPARAS			
VANOS	ALTO	ANCHO	DESCRIPCION
M1	0.15	2.80	2 HOJAS - BATENTE
M2	0.15	2.80	2 HOJAS - BATENTE


CUADRO DE VAMOS VENTANAS			
VANOS	ALTO	ANCHO	DESCRIPCION
V1	0.15	1.80	2 HOJAS - BATENTE
V2	0.15	1.80	2 HOJAS - BATENTE
V3	0.15	1.80	2 HOJAS - BATENTE
V4	0.15	1.80	2 HOJAS - BATENTE
V5	0.15	1.80	2 HOJAS - BATENTE
V6	0.15	1.80	2 HOJAS - BATENTE
V7	0.15	1.80	2 HOJAS - BATENTE
V8	0.15	1.80	2 HOJAS - BATENTE
V9	0.15	1.80	2 HOJAS - BATENTE
V10	0.15	1.80	2 HOJAS - BATENTE
V11	0.15	1.80	2 HOJAS - BATENTE
V12	0.15	1.80	2 HOJAS - BATENTE
V13	0.15	1.80	2 HOJAS - BATENTE

PLANO DE DISTRIBUCION

TERCER PISO esc. 1/100

UNIVERSIDAD PRIVADA DE TACNA			
FACULTAD DE ARQUITECTURA Y URBANISMO			
ESCUELA PROFESIONAL DE ARQUITECTURA			
PROYECTO: PRINCIPIOS DE ARQUITECTURA TERAPÉUTICA APLICADOS EN EL DISEÑO DE UN CENTRO DE REHABILITACIÓN DE SALUD MENTAL PARA ADOLESCENTES EN LA PROVINCIA DE TACNA 2023			
TESISTA:	BACH. ARQ. JANETH CAROLINA ROJAS MARCA	PLANO:	PLANIMETRIA - TERCER NIVEL
ASESOR:	MG.ARO. MARLENE MENDOZA CORNEJO	ZONA:	SALUD
FECHA:	Junio, 2025	ESCALA:	1:100
DIGITALIZACIÓN:	---	UBICACIÓN:	DISTRITO DE CGAL - CALLE JOSE BERNARDO ALCEDO


AR-04

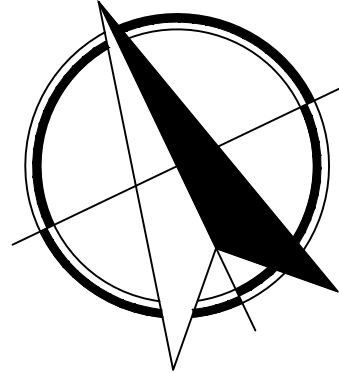







CUADRO DE VANDOS PUERTAS			
VANDO	ALTO	ANCHO	DESCRIPCION
P1	2.10	1.80	2 HOJAS - BATIENTE
P2	2.10	1.60	2 HOJAS - BATIENTE
P3	2.10	1.55	2 HOJAS - BATIENTE
P4	2.10	0.90	1 HOJA - BATIENTE
P5	2.10	0.80	1 HOJA - BATIENTE
P6	2.10	0.70	1 HOJA - BATIENTE
P7	2.10	1.00	1 HOJA - BATIENTE

CUADRO DE VANDOS MANIPULAB			
VANDO	ALTO	ANCHO	DESCRIPCION
M1	2.10	3.20	2 HOJAS - CORREDOZA
M2	2.10	3.20	2 HOJAS - BATIENTE

CUADRO DE VANDOS VENTANAS			
VANDO	ALTO	ANCHO	DESCRIPCION
V1	1.70	1.00	3.20
V2	1.00	1.00	3.20
V3	1.00	1.00	3.20
V4	1.70	1.00	3.20
V5	1.00	1.00	3.20
V6	0.90	2.70	3.20
V7	1.00	1.00	2.40
V8	1.00	1.00	2.40
V9	0.90	2.70	0.78
V10	1.8	0.90	1.00
V11	1.00	1.00	1.20
V12	1.70	1.00	1.80
V13	1.00	1.00	1.00

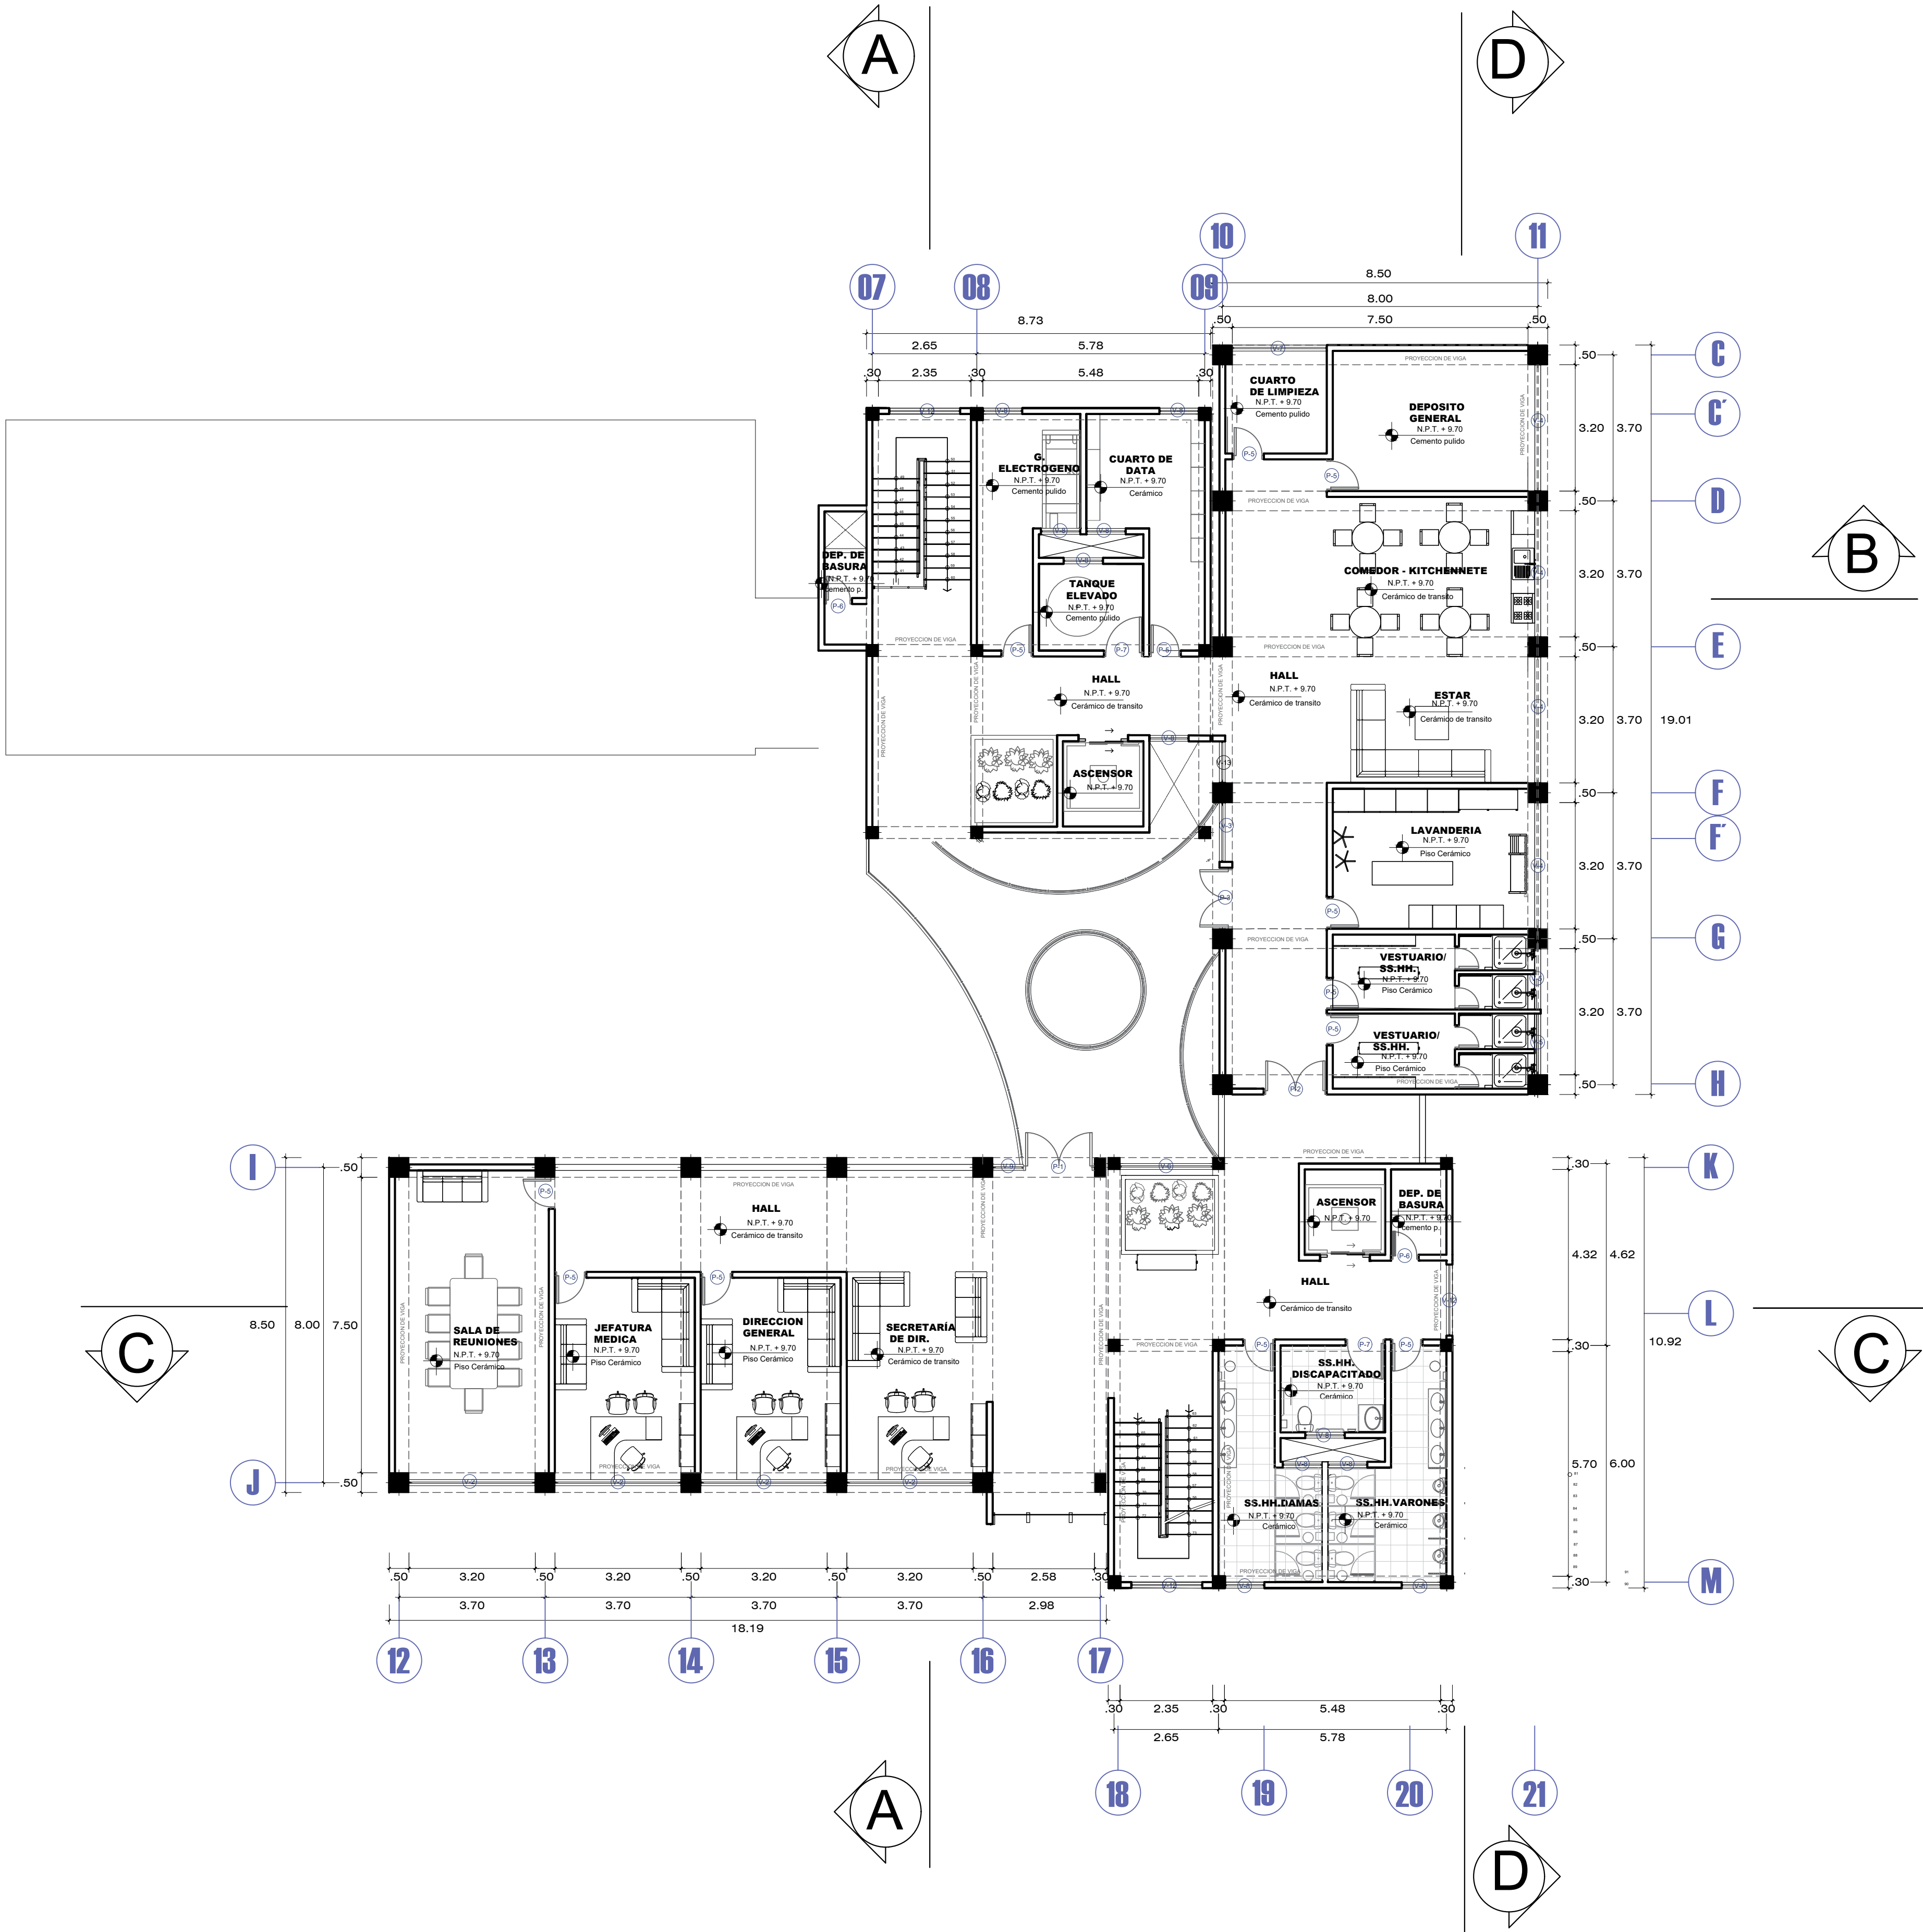

PLANO DE DISTRIBUCION
CUARTO PISO esc. 1/100

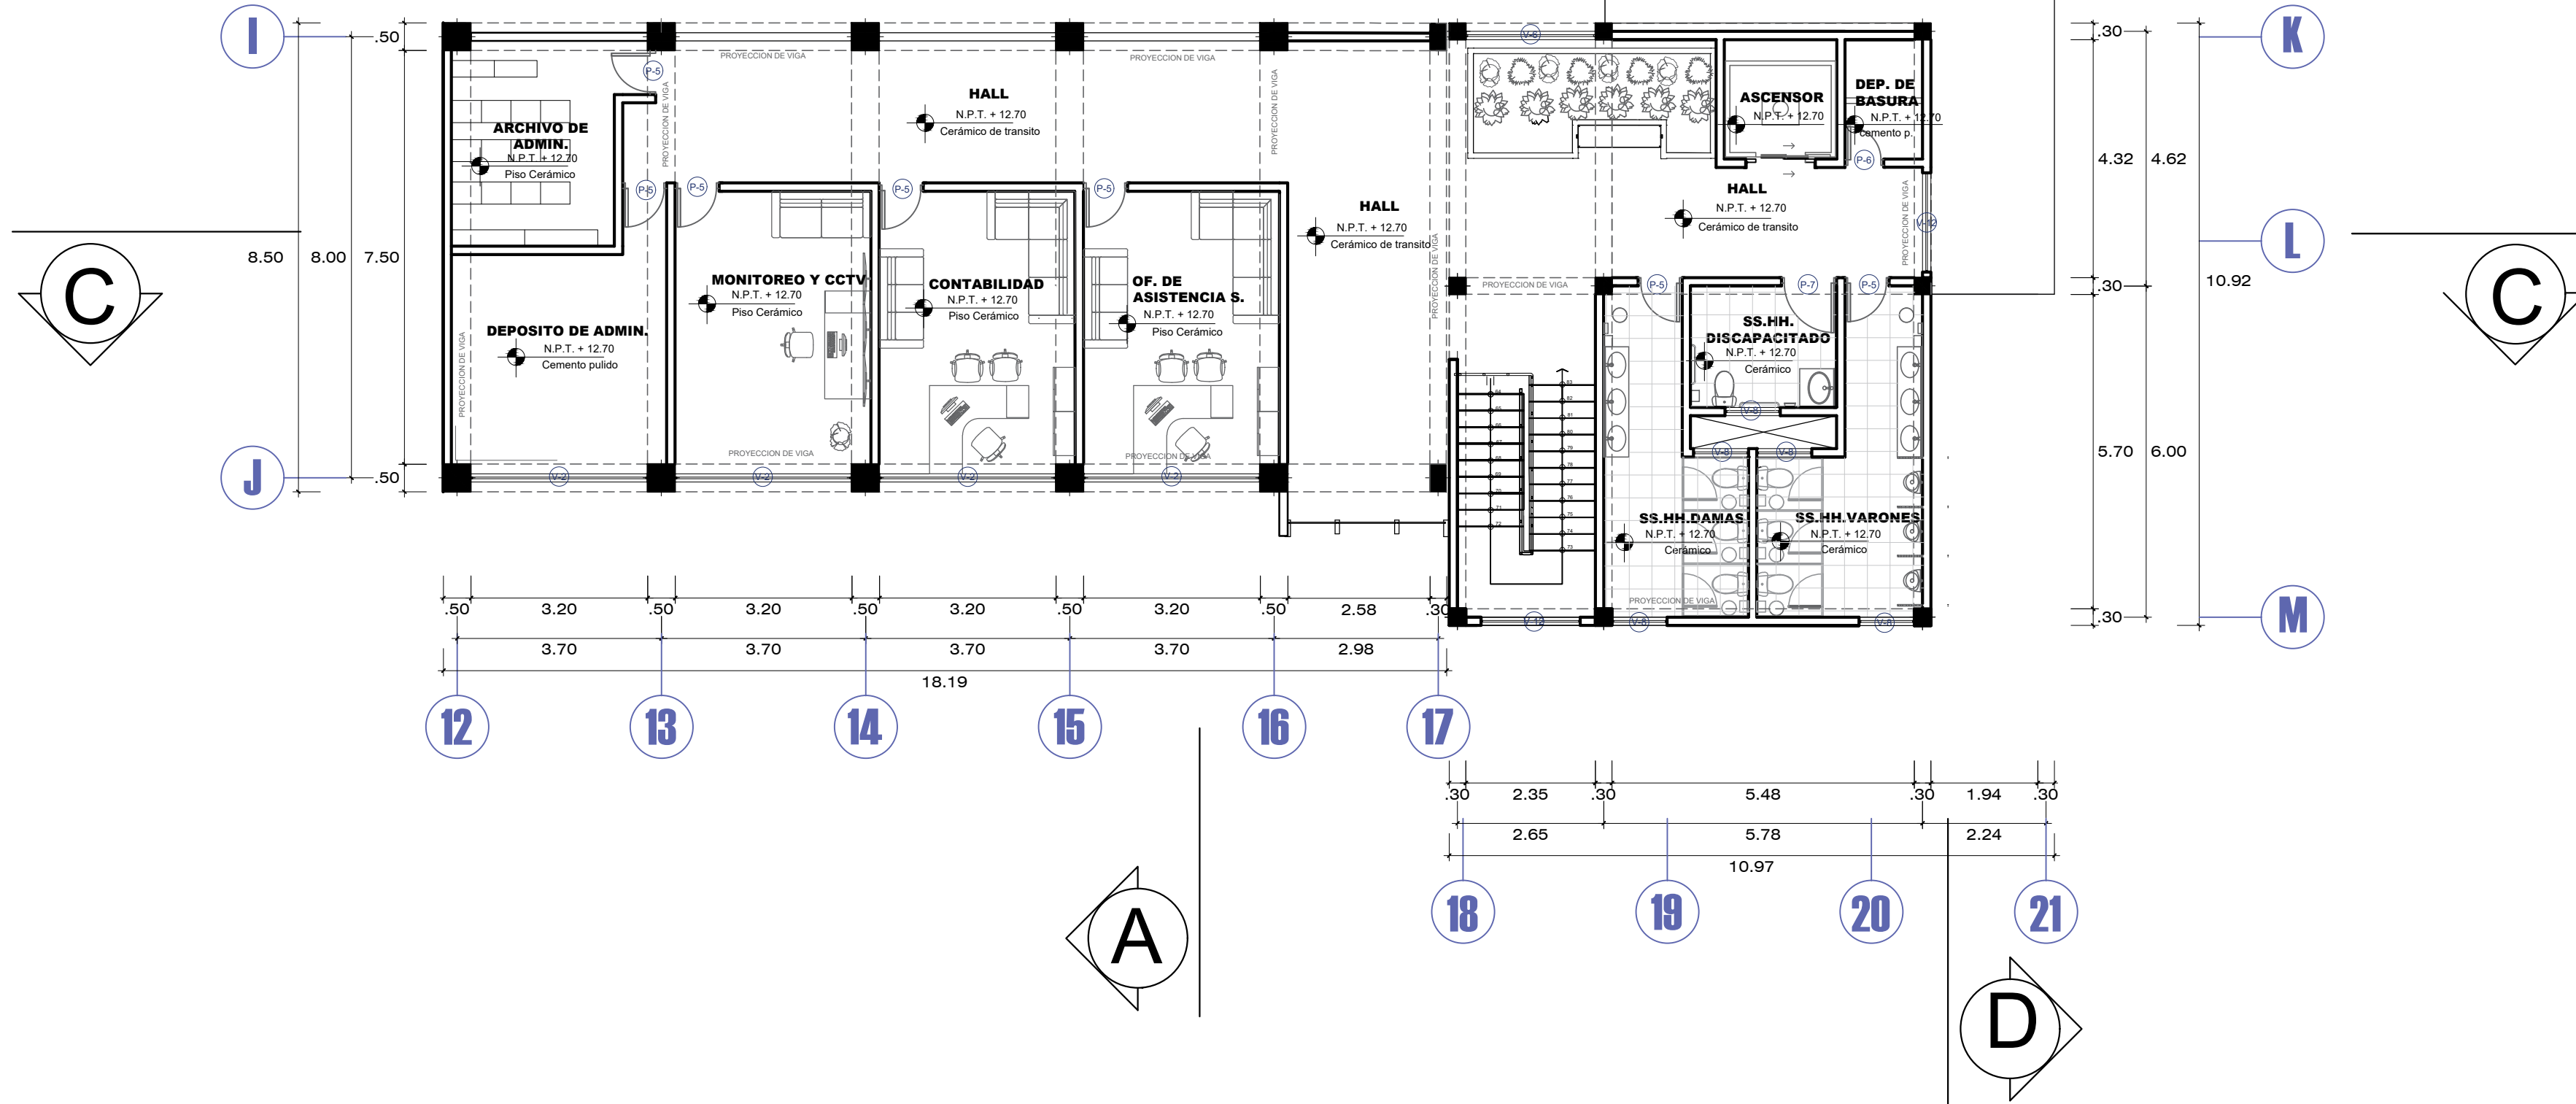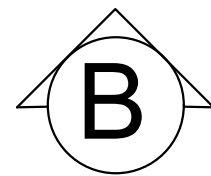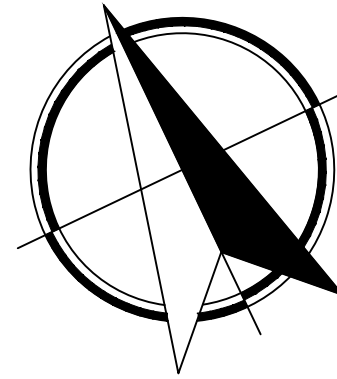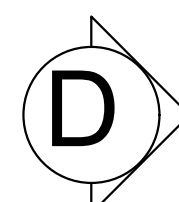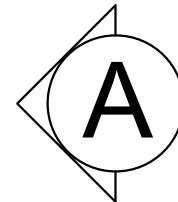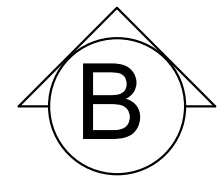

CUADRO DE VANDOS PUERTAS				
VANDO	ALTO	ANCHO	DESIGNACION	UBICACION
P1	2.10	1.80	2 PUERTAS - BATIENTE	ZONA PRINCIPAL DEL CENTRO HALL
P2	2.10	1.80	2 PUERTAS - BATIENTE	ZONA DE TERAPIA - DORMITORIOS
P3	2.10	1.80	2 PUERTAS - BATIENTE	DORMITORIO - HALL DORMITORIOS - HALL
P4	2.10	0.90	1 PUERTA - BATIENTE	ENTRADA SERV.
P5	2.10	0.90	1 PUERTA - BATIENTE	SS.HH. - SALAS DE TERAPIA - DORMITORIOS
P6	2.10	0.90	1 PUERTA - BATIENTE	OPCIONALES - CONSULTORIO
P7	2.10	0.90	1 PUERTA - BATIENTE	DEPOSITO DE BASURA
P8	2.10	1.80	2 PUERTAS - BATIENTE	SALAS PARA DESAFILIADOS

CUADRO DE VANDOS MANIPULAS				
VANDO	ALTO	ANCHO	DESIGNACION	UBICACION
M1	2.10	0.90	2 PUERTAS - CORREDORA	HALL DE ZONA DE TERAPIA
M2	2.10	0.90	2 PUERTAS - BATIENTE	HALL DE ZONA DE TERAPIA

CUADRO DE VANDOS VENTANAS				
VANDO	ALTO	ANCHO	DESIGNACION	UBICACION
V1	1.70	1.00	3.20	
V2	1.00	1.70	3.20	
V3	1.00	1.00	3.20	
V4	1.70	1.00	3.20	
V5	1.70	1.00	3.20	
V6	1.00	1.70	3.20	
V7	1.00	1.70	2.40	
V8	1.70	1.00	3.20	
V9	1.00	1.70	3.20	
V10	1.70	1.00	3.20	
V11	1.00	1.70	3.20	
V12	1.70	1.00	3.20	
V13	1.00	1.70	3.20	

PLANO DE DISTRIBUCION

QUINTO PISO esc. 1/100

UNIVERSIDAD PRIVADA DE TACNA
FACULTAD DE ARQUITECTURA Y URBANISMO
ESCUELA PROFESIONAL DE ARQUITECTURA

PROYECTO: PRINCIPIOS DE ARQUITECTURA TERAPÉUTICA APLICADOS EN EL DISEÑO DE UN CENTRO DE REHABILITACIÓN DE SALUD MENTAL PARA ADOLESCENTES EN LA PROVINCIA DE TACNA 2023

TESISTA:
BACH. ARQ. JANETH CAROLINA ROJAS MARCA

PLANO:
PLANIMETRIA- QUINTO NIVEL

ASESOR:
MG.ARO. MARLENE MENDOZA CORNEJO

ZONA:
SALUD

LÁMINA:
AR-06

FECHA:
Junio, 2025

ESCALA:
1:100

DIGITALIZACIÓN:
--

UBICACIÓN:
DISTRITO DE CGAL - CALLE JOSE BERNARDO ALCEDO