


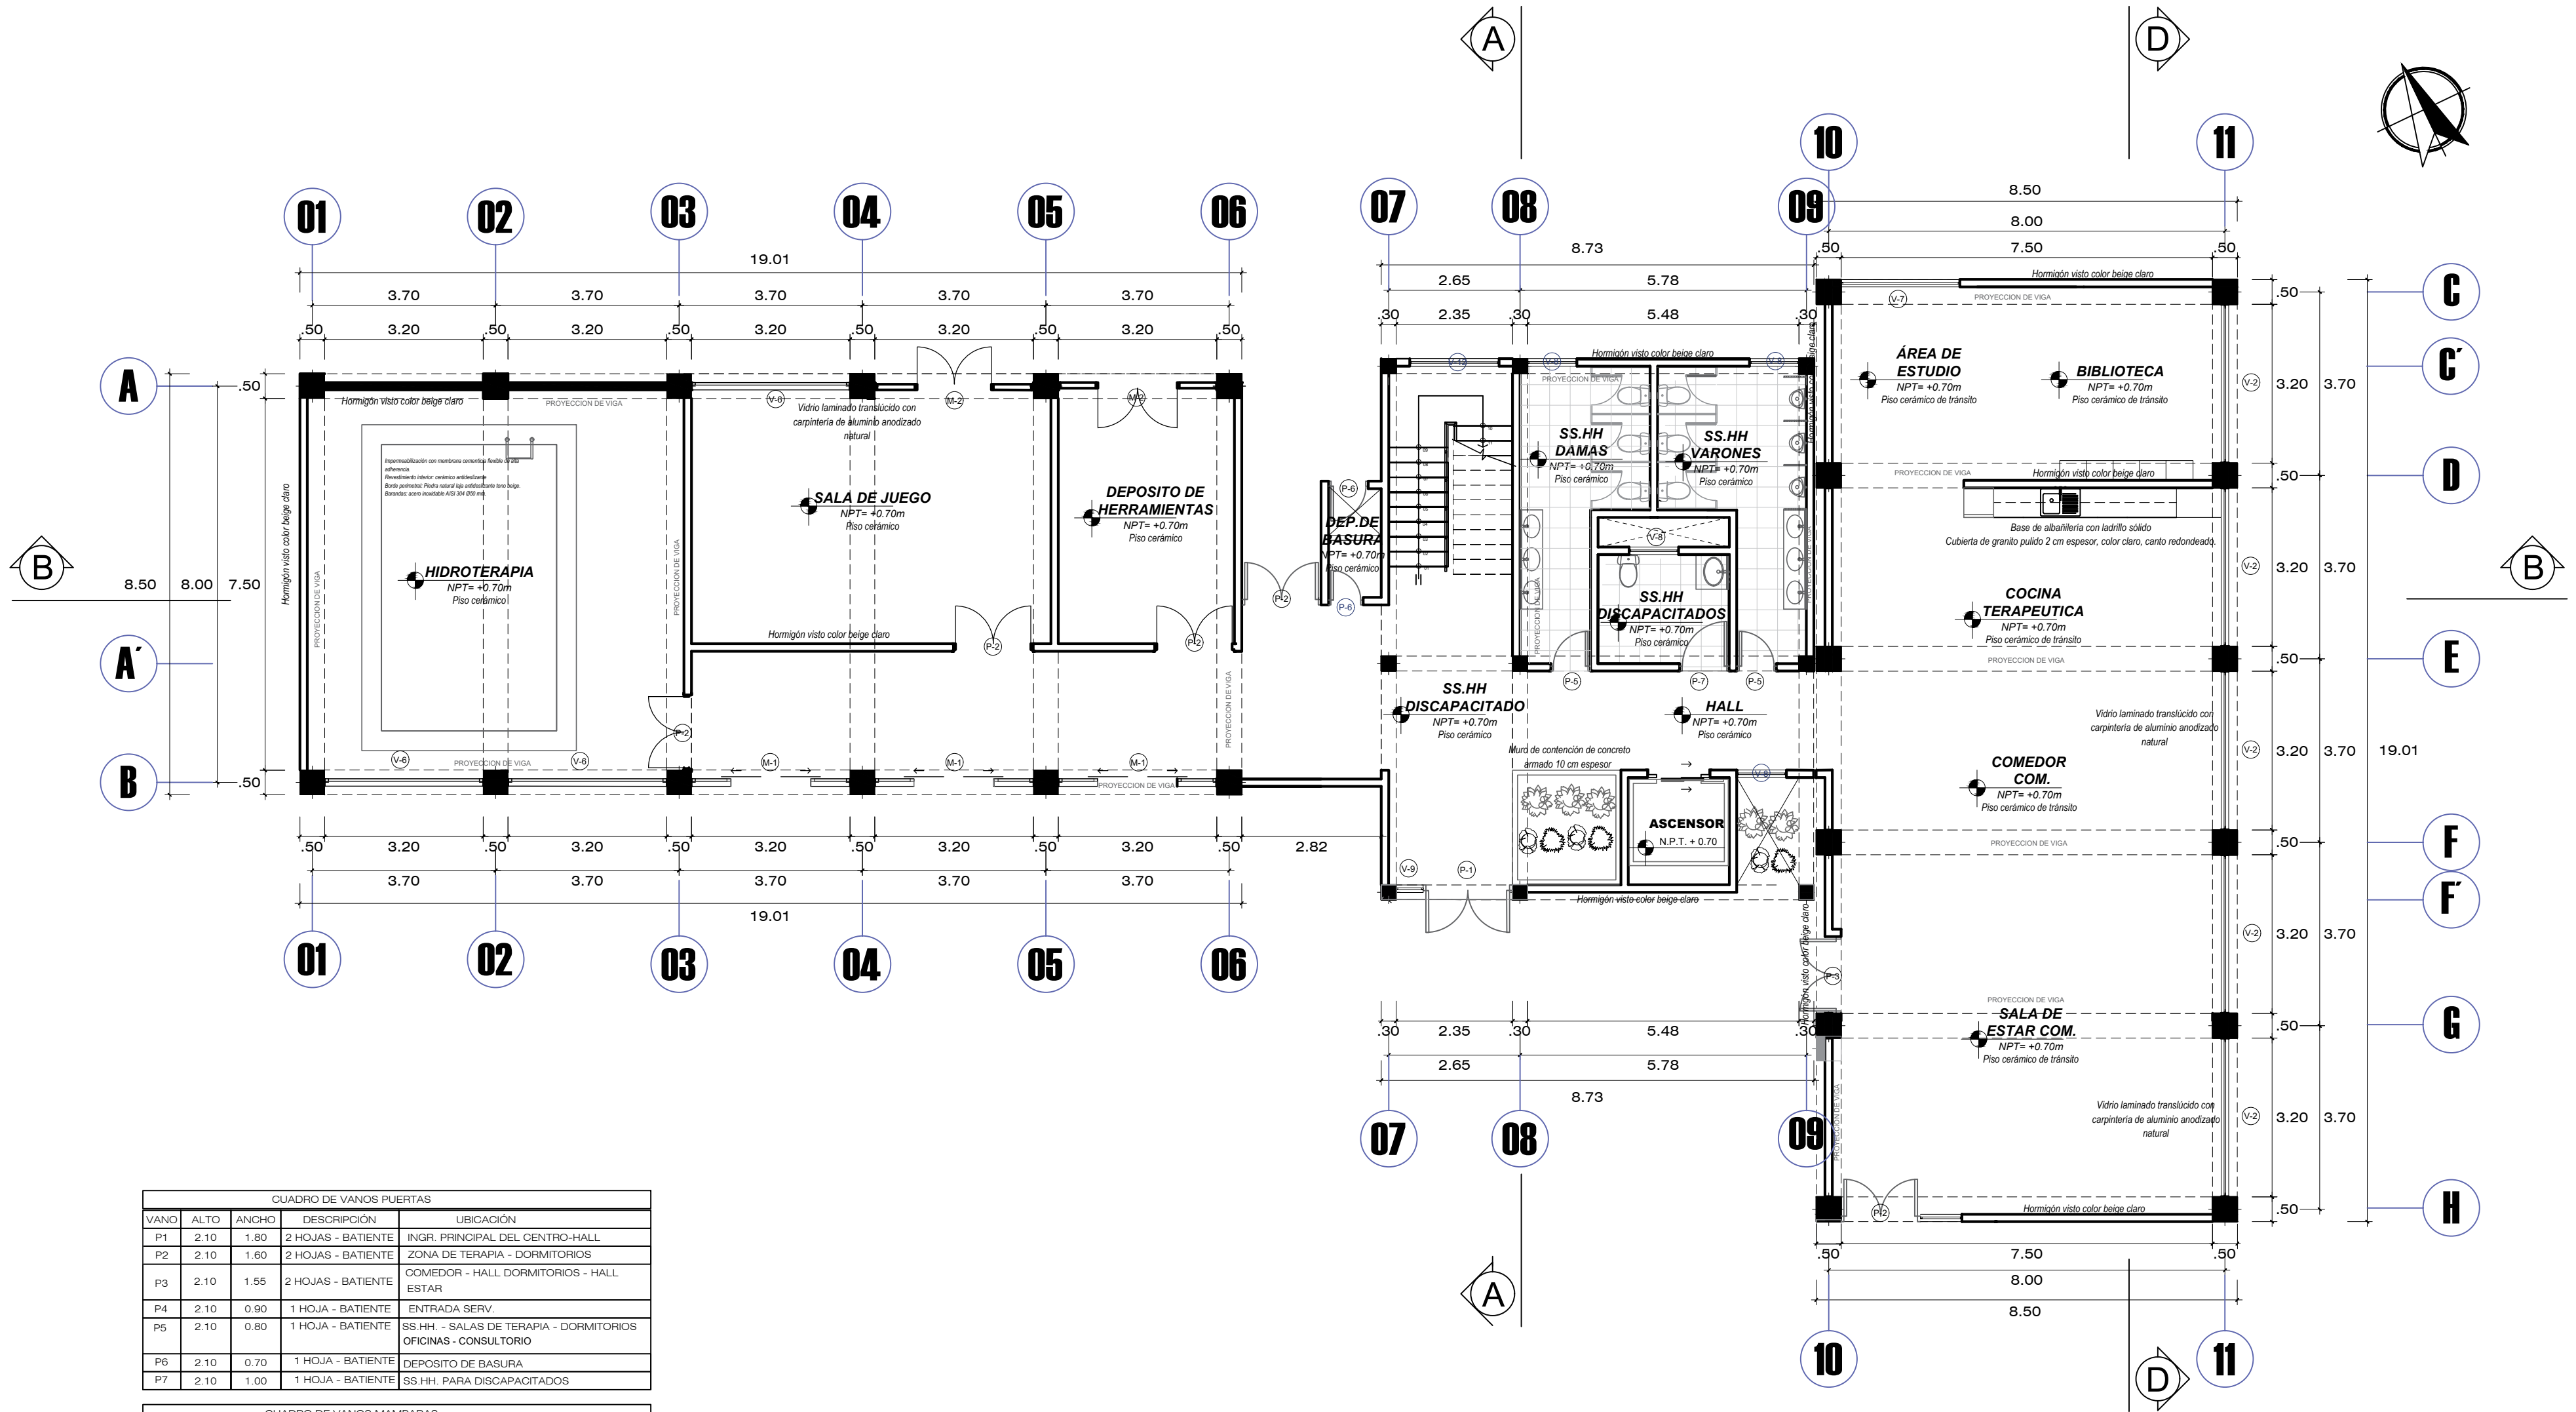

CUADRO DE VANOS PUERTAS				
VANO	ALTO	ANCHO	DESCRIPCIÓN	UBICACIÓN
P1	2.10	1.80	2 HOJAS - BATIENTE	INGR. PRINCIPAL DEL CENTRO-HALL
P2	2.10	1.60	2 HOJAS - BATIENTE	ZONA DE TERAPIA - DORMITORIOS
P3	2.10	1.55	2 HOJAS - BATIENTE	COMEDOR - HALL DORMITORIOS - HALL ESTAR
P4	2.10	0.90	1 HOJA - BATIENTE	ENTRADA SERV.
P5	2.10	0.80	1 HOJA - BATIENTE	SS.HH. - SALAS DE TERAPIA - DORMITORIOS OFICINAS - CONSULTORIO
P6	2.10	0.70	1 HOJA - BATIENTE	DEPOSITO DE BASURA
P7	2.10	1.00	1 HOJA - BATIENTE	SS.HH. PARA DISCAPACITADOS

CUADRO DE VANOS MAMPARAS				
VANO	ALTO	ANCHO	DESCRIPCIÓN	UBICACIÓN
M1	2.10	3.20	2 HOJAS -CORREDIZA	HALL DE ZONA DE TERAPIA
M2	2.10	3.20	2 HOJAS - BATIENTE	HALL DE ZONA DE TERAPIA

CUADRO DE VANOS VENTANAS			
VANO	ALFEIZAR	ALTO	ANCHO
V1	1.70	1.00	3.20
V2	1.00	1.70	3.20
V3	1.00	1.70	1.50
V4	1.70	1.00	3.20
V5	1.70	1.00	1.55
V6	0.00	2.70	3.20
V7	1.00	1.70	2.40
V8	1.70	1.00	1.00
V9	0.00	2.70	0.78
V10	1.9	0.90	1.00
V11	1.00	1.50	1.20
V12	1.70	1.00	1.80
V13	1.00	1.70	1.06

PLANIMETRIA DE DISTRIBUCION - 1ER NIVEL
ESCALA = 1/100

UNIVERSIDAD PRIVADA DE TACNA

FACULTAD DE ARQUITECTURA Y URBANISMO

ESCUELA PROFESIONAL DE ARQUITECTURA

PROYECTO:

PRINCIPIOS DE ARQUITECTURA TERAPÉUTICA APLICADOS EN EL DISEÑO DE UN CENTRO DE REHABILITACIÓN DE SALUD MENTAL PARA ADOLESCENTES EN LA PROVINCIA DE TACNA 2023

TESISTA:

BACH. ARQ. JANETH CAROLINA ROJAS MARCA

PLANO:

PLANIMETRIA BLOQUE A - 1ER NIVEL

ASESOR:

MG.ARQ. MARLENE MENDOZA CORNEJO

ZONA:

SALUD

FECHA:

Junio, 2025

ESCALA:

1:100

DIGITALIZACIÓN:


--

UBICACION:

DISTRITO DE CGAL - CALLE JOSE BERNARDO ALCEDO

LÁMINA:

AR-07

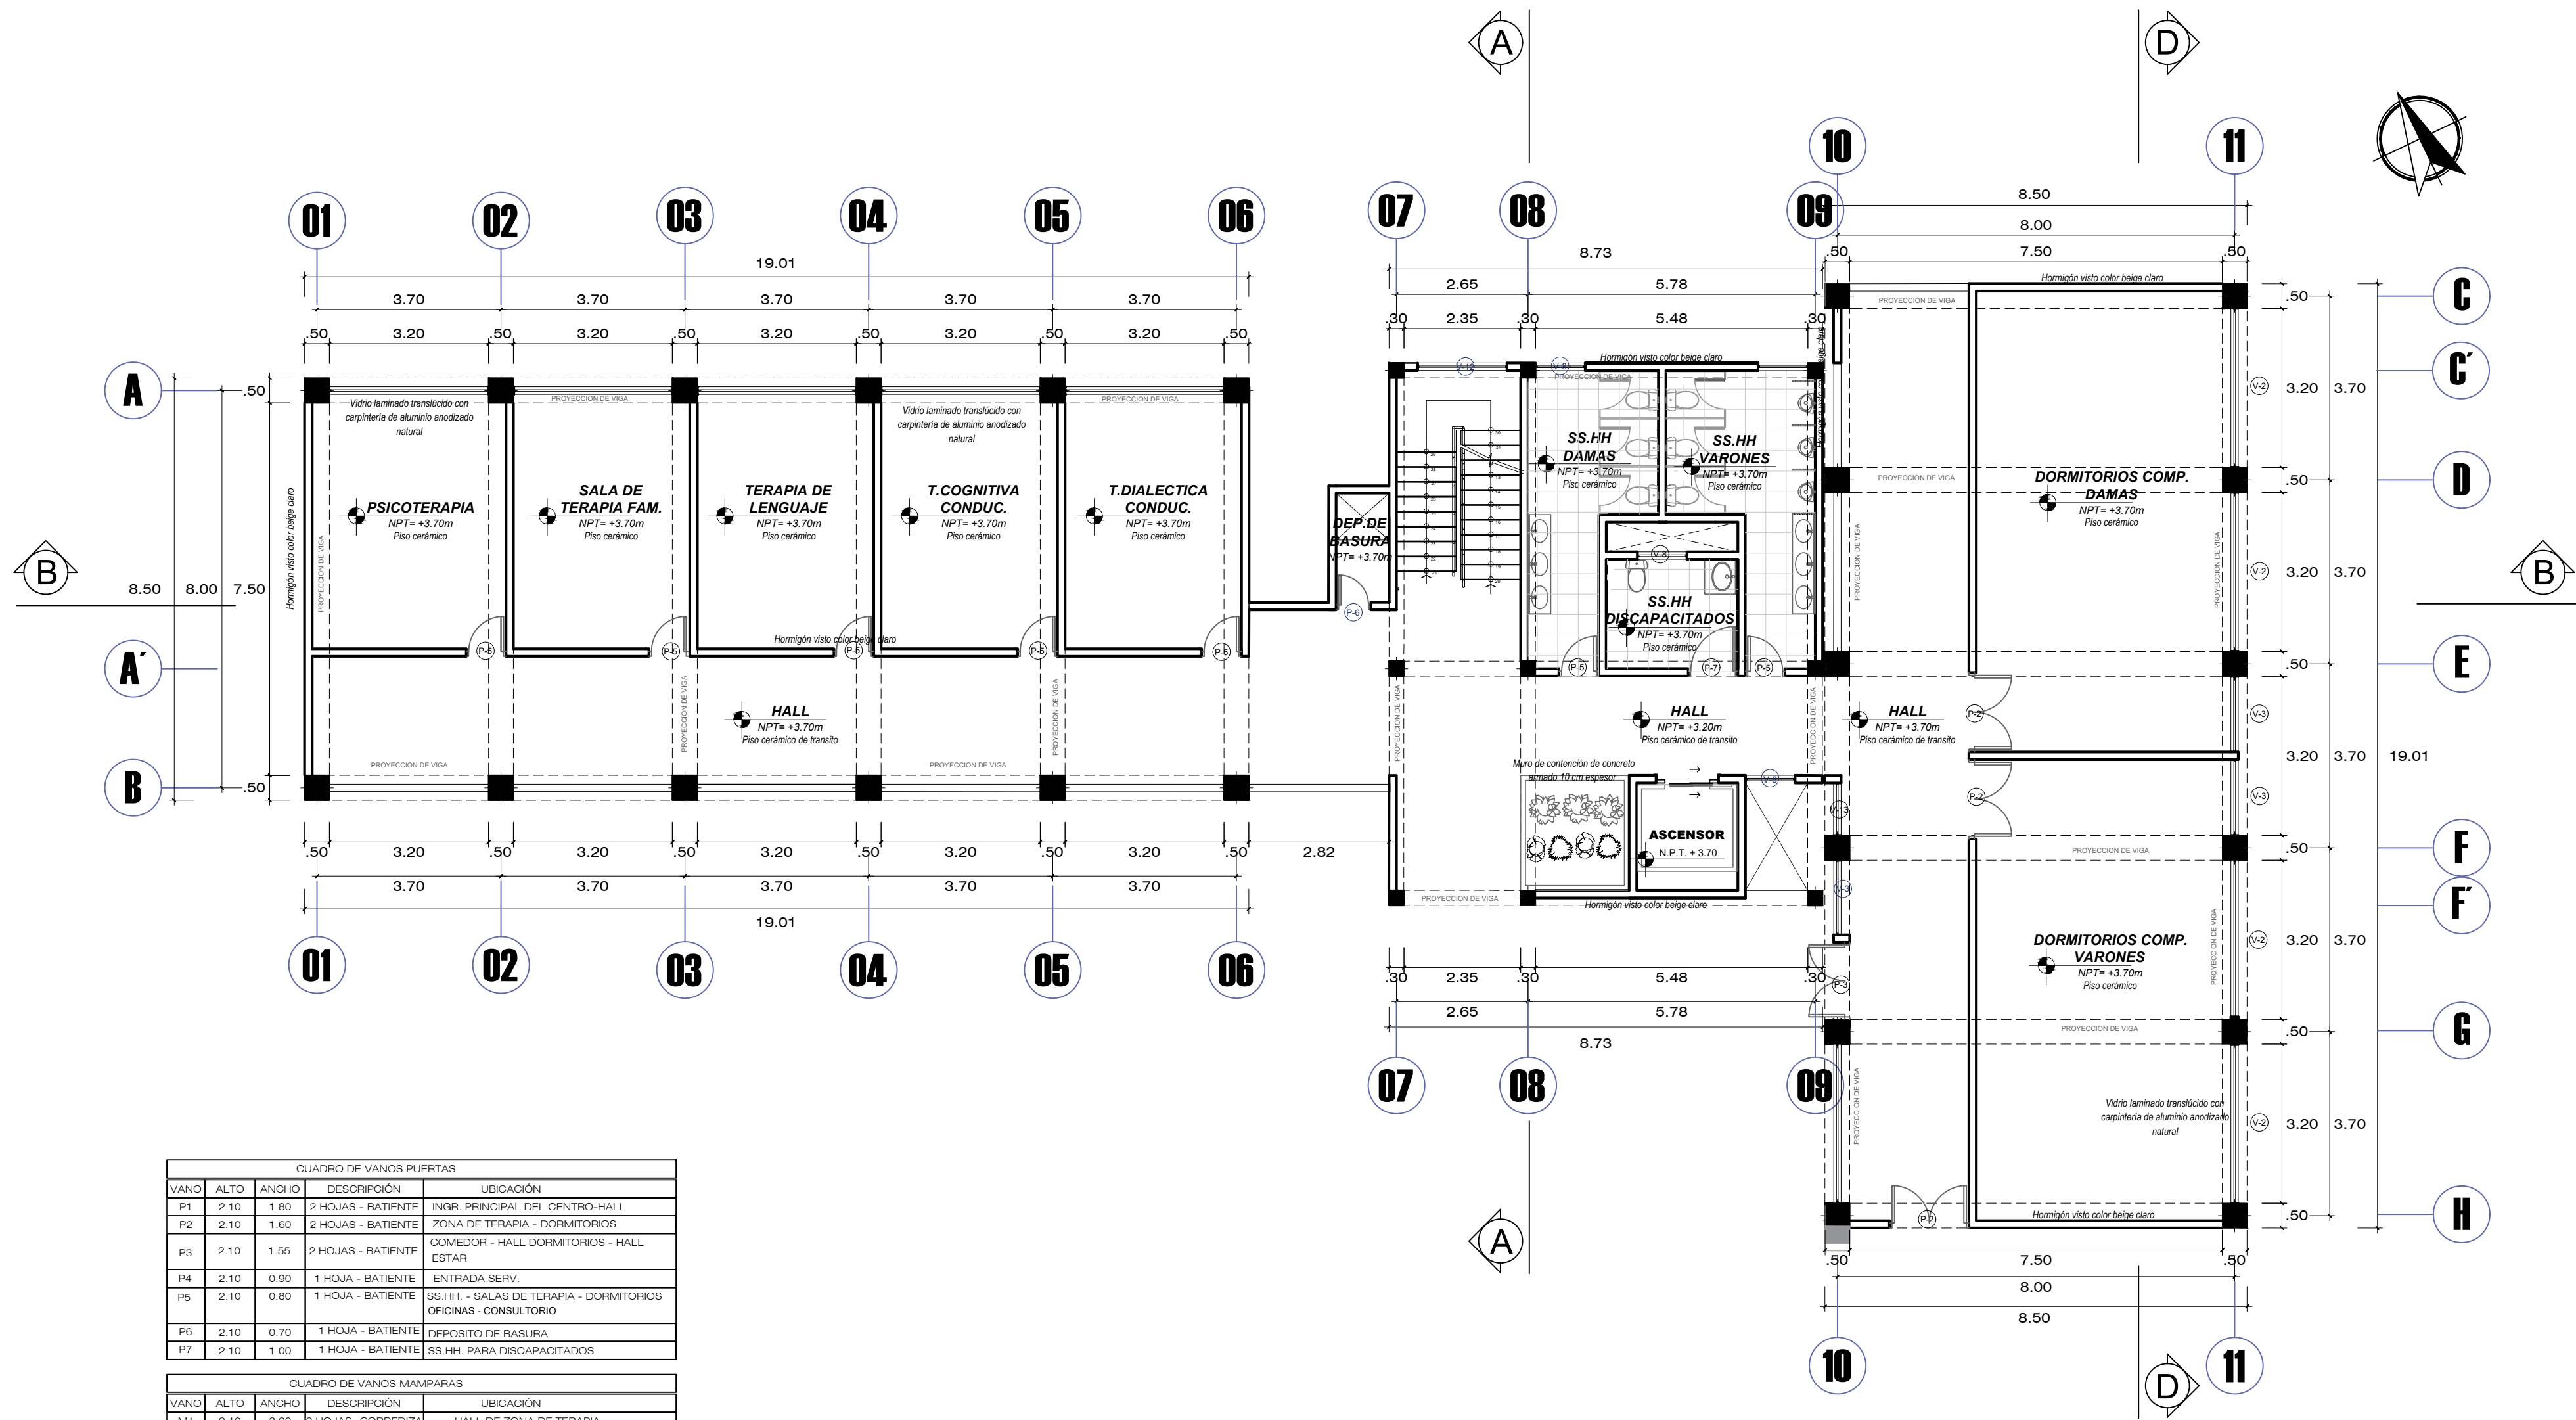

CUADRO DE VANOS PUERTAS				
VANO	ALTO	ANCHO	DESCRIPCIÓN	UBICACIÓN
P1	2.10	1.80	2 HOJAS - BATIENTE	INGR. PRINCIPAL DEL CENTRO-HALL
P2	2.10	1.60	2 HOJAS - BATIENTE	ZONA DE TERAPIA - DORMITORIOS
P3	2.10	1.55	2 HOJAS - BATIENTE	COMEDOR - HALL DORMITORIOS - HALL ESTAR
P4	2.10	0.90	1 HOJA - BATIENTE	ENTRADA SERV.
P5	2.10	0.80	1 HOJA - BATIENTE	SS.HH. - SALAS DE TERAPIA - DORMITORIOS OFICINAS - CONSULTORIO
P6	2.10	0.70	1 HOJA - BATIENTE	DEPOSITO DE BASURA
P7	2.10	1.00	1 HOJA - BATIENTE	SS.HH. PARA DISCAPACITADOS

CUADRO DE VANOS MAMPARAS				
VANO	ALTO	ANCHO	DESCRIPCIÓN	UBICACIÓN
M1	2.10	3.20	2 HOJAS -CORREDIZA	HALL DE ZONA DE TERAPIA
M2	2.10	3.20	2 HOJAS - BATIENTE	HALL DE ZONA DE TERAPIA

CUADRO DE VANOS VENTANAS			
VANO	ALFEIZAR	ALTO	ANCHO
V1	1.70	1.00	3.20
V2	1.00	1.70	3.20
V3	1.00	1.70	1.50
V4	1.70	1.00	3.20
V5	1.70	1.00	1.55
V6	0.00	2.70	3.20
V7	1.00	1.70	2.40
V8	1.70	1.00	1.00
V9	0.00	2.70	0.78
V10	1.9	0.90	1.00
V11	1.00	1.50	1.20
V12	1.70	1.00	1.80
V13	1.00	1.70	1.06

PLANIMETRIA DE DISTRIBUCION - 2DO NIVEL
ESCALA = 1/100

UNIVERSIDAD PRIVADA DE TACNA
FACULTAD DE ARQUITECTURA Y URBANISMO
ESCUELA PROFESIONAL DE ARQUITECTURA

PROYECTO: PRINCIPIOS DE ARQUITECTURA TERAPÉUTICA APLICADOS EN EL DISEÑO DE UN CENTRO DE REHABILITACIÓN DE SALUD MENTAL PARA ADOLESCENTES EN LA PROVINCIA DE TACNA 2023

TESISTA:
BACH. ARQ. JANETH CAROLINA ROJAS MARCA

PLANO:
PLANIMETRIA BLOQUE A - 2DO NIVEL

LÁMINA:
AR-08

ASESOR:
MG.ARQ. MARLENE MENDOZA CORNEJO


ZONA:
SALUD

FECHA:
Junio, 2025

ESCALA:
1:100

DIGITALIZACIÓN:
--

UBICACION:
DISTRITO DE CGAL - CALLE JOSE BERNARDO ALCEDO

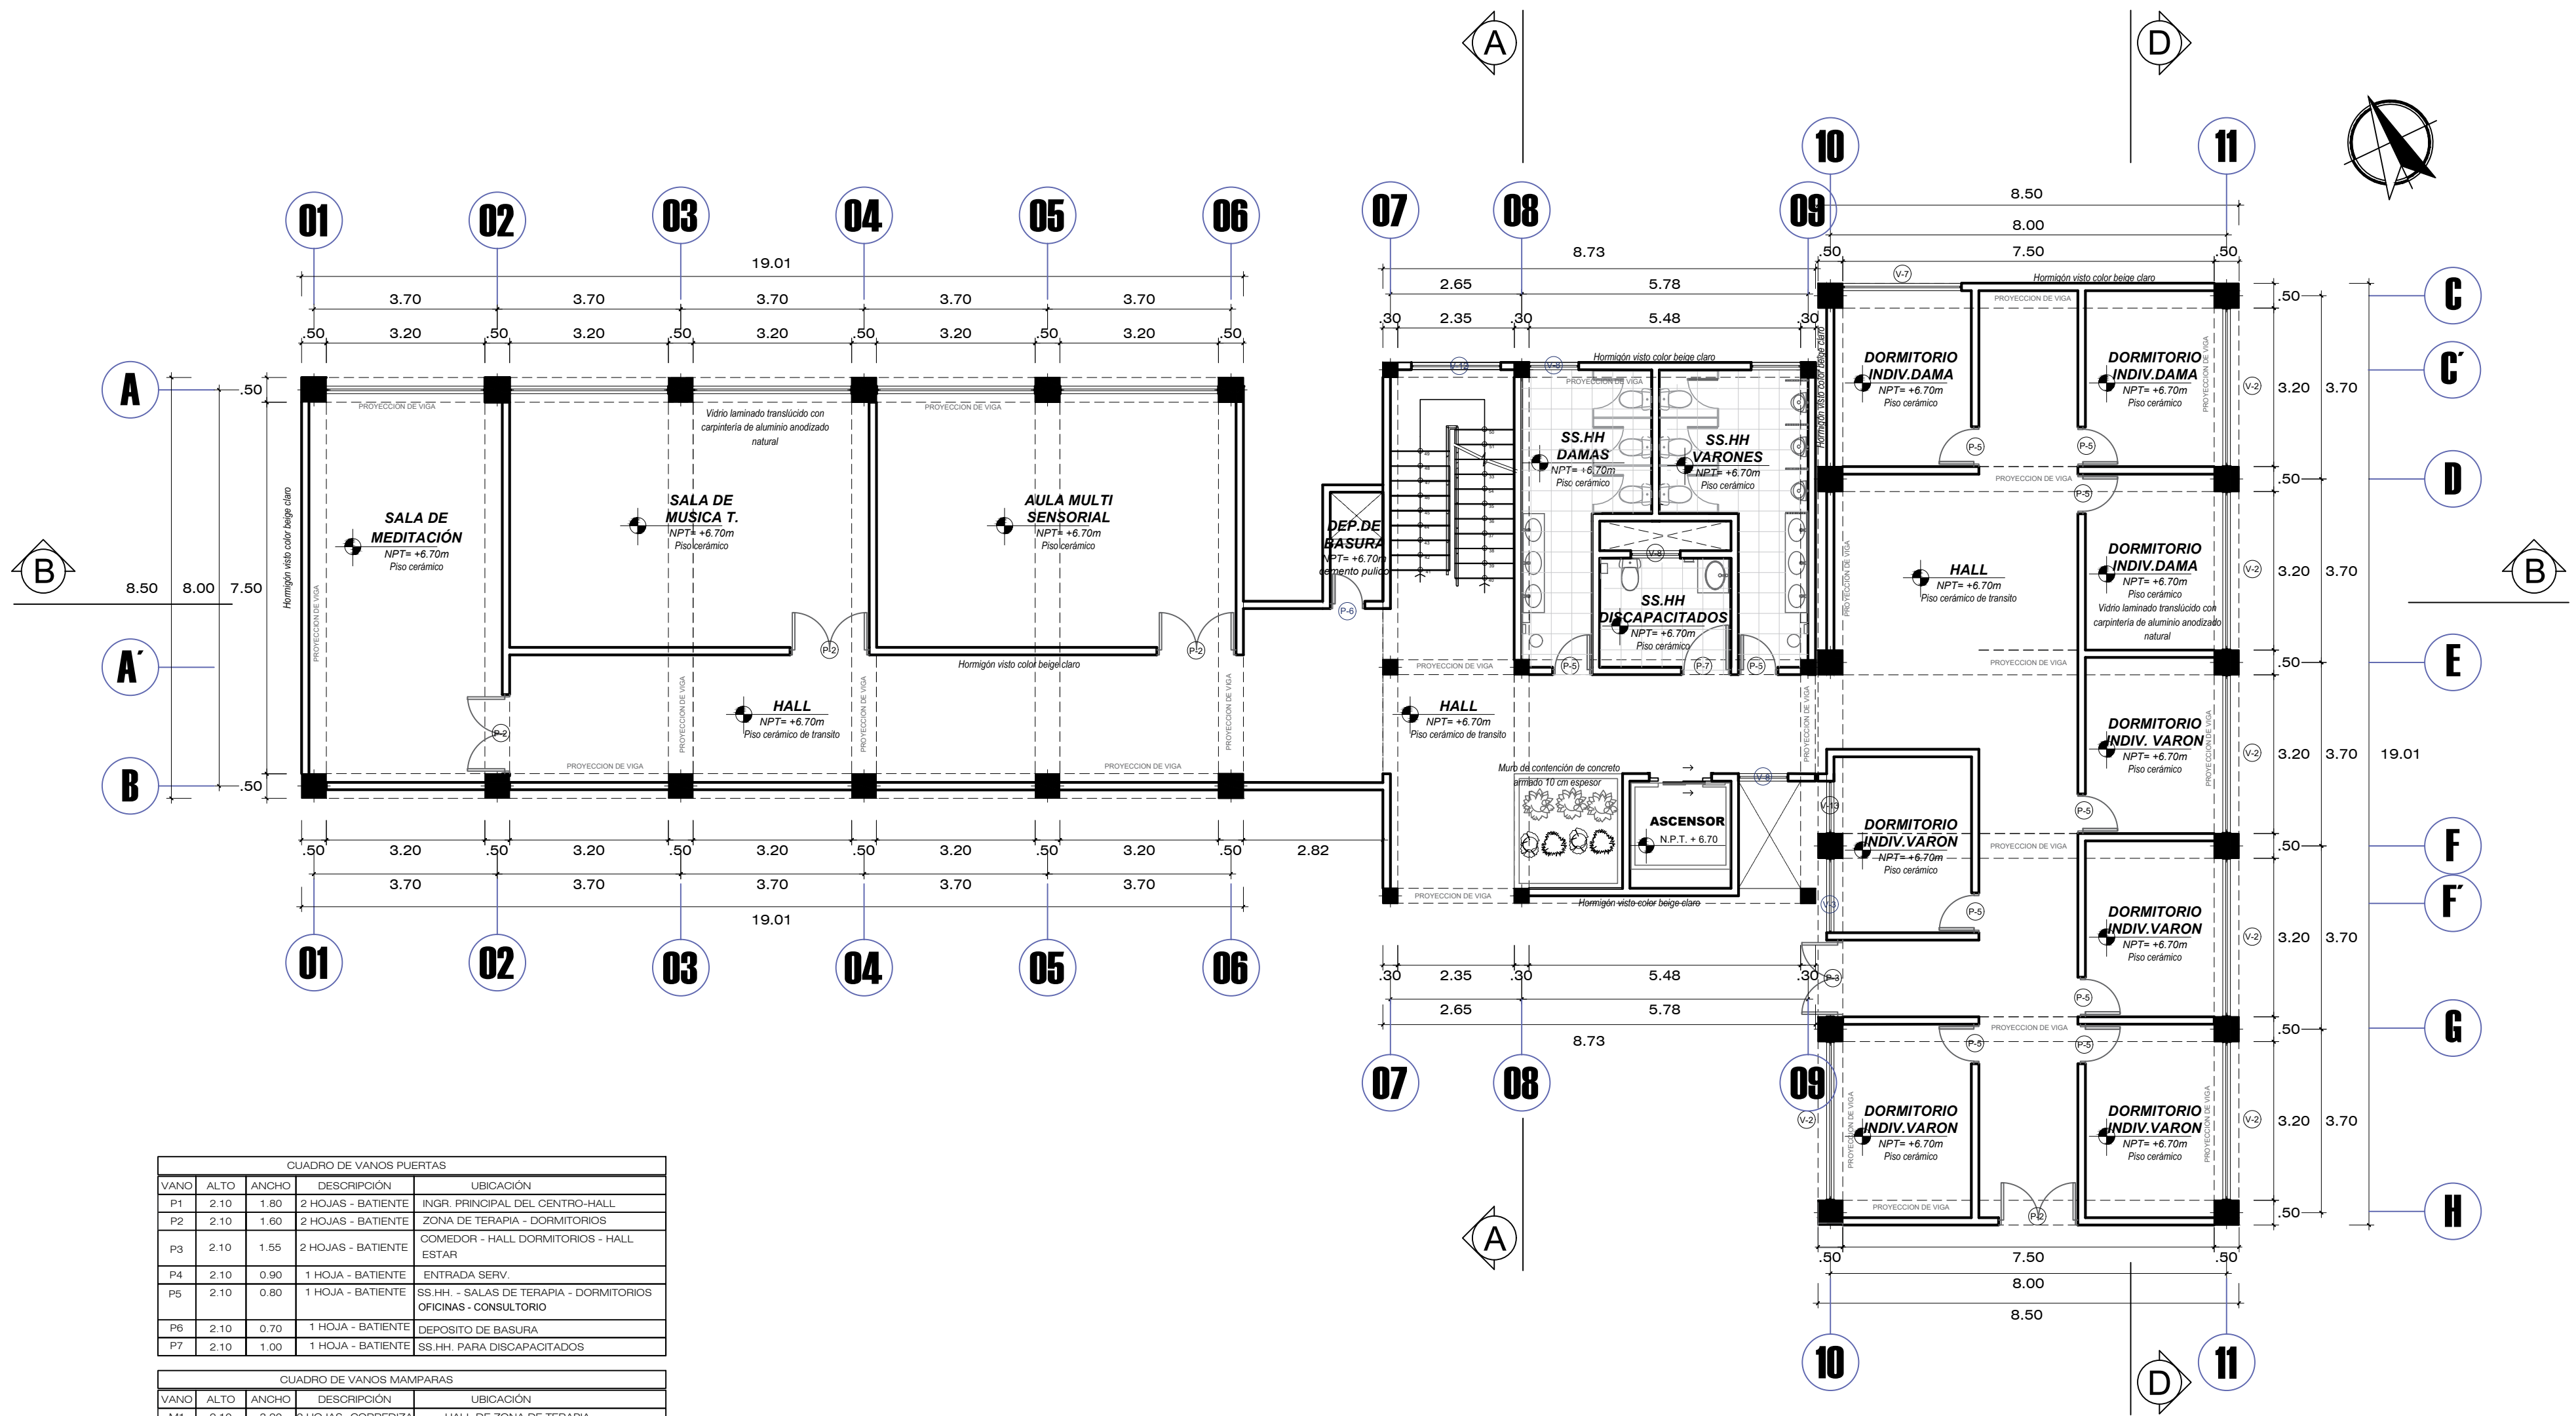

CUADRO DE VANOS PUERTAS				
VANO	ALTO	ANCHO	DESCRIPCIÓN	UBICACIÓN
P1	2.10	1.80	2 HOJAS - BATIENTE	INGR. PRINCIPAL DEL CENTRO-HALL
P2	2.10	1.60	2 HOJAS - BATIENTE	ZONA DE TERAPIA - DORMITORIOS
P3	2.10	1.55	2 HOJAS - BATIENTE	COMEDOR - HALL DORMITORIOS - HALL ESTAR
P4	2.10	0.90	1 HOJA - BATIENTE	ENTRADA SERV.
P5	2.10	0.80	1 HOJA - BATIENTE	SS.HH. - SALAS DE TERAPIA - DORMITORIOS OFICINAS - CONSULTORIO
P6	2.10	0.70	1 HOJA - BATIENTE	DEPOSITO DE BASURA
P7	2.10	1.00	1 HOJA - BATIENTE	SS.HH. PARA DISCAPACITADOS

CUADRO DE VANOS MAMPARAS				
VANO	ALTO	ANCHO	DESCRIPCIÓN	UBICACIÓN
M1	2.10	3.20	2 HOJAS -CORREDIZA	HALL DE ZONA DE TERAPIA
M2	2.10	3.20	2 HOJAS - BATIENTE	HALL DE ZONA DE TERAPIA

CUADRO DE VANOS VENTANAS			
VANO	ALFEIZAR	ALTO	ANCHO
V1	1.70	1.00	3.20
V2	1.00	1.70	3.20
V3	1.00	1.70	1.50
V4	1.70	1.00	3.20
V5	1.70	1.00	1.55
V6	0.00	2.70	3.20
V7	1.00	1.70	2.40
V8	1.70	1.00	1.00
V9	0.00	2.70	0.78
V10	1.9	0.90	1.00
V11	1.00	1.50	1.20
V12	1.70	1.00	1.80
V13	1.00	1.70	1.06

PLANIMETRIA DE DISTRIBUCION - 3ER NIVEL
ESCALA = 1/100

UNIVERSIDAD PRIVADA DE TACNA

FACULTAD DE ARQUITECTURA Y URBANISMO

ESCUELA PROFESIONAL DE ARQUITECTURA

PROYECTO: PRINCIPIOS DE ARQUITECTURA TERAPÉUTICA APLICADOS EN EL DISEÑO DE UN CENTRO DE REHABILITACIÓN DE SALUD MENTAL PARA ADOLESCENTES EN LA PROVINCIA DE TACNA 2023

TESISTA:
BACH. ARQ. JANETH CAROLINA ROJAS MARCA

PLANO:
PLANIMETRIA BLOQUE A - 3ER NIVEL

ASESOR:
MG.ARQ. MARLENE MENDOZA CORNEJO

ZONA:
SALUD

LÁMINA:
AR-09

FECHA:
Junio, 2025

ESCALA:
1:100


DIGITALIZACIÓN:
--

UBICACION:
DISTRITO DE CGAL - CALLE JOSE BERNARDO ALCEDO

CUADRO DE VANOS PUERTAS				
VANO	ALTO	ANCHO	DESCRIPCIÓN	UBICACIÓN
P1	2.10	1.80	2 HOJAS - BATIENTE	INGR. PRINCIPAL DEL CENTRO-HALL
P2	2.10	1.60	2 HOJAS - BATIENTE	ZONA DE TERAPIA - DORMITORIOS
P3	2.10	1.55	2 HOJAS - BATIENTE	COMEDOR - HALL DORMITORIOS - HALL ESTAR
P4	2.10	0.90	1 HOJA - BATIENTE	ENTRADA SERV.
P5	2.10	0.80	1 HOJA - BATIENTE	SS.HH. - SALAS DE TERAPIA - DORMITORIOS OFICINAS - CONSULTORIO
P6	2.10	0.70	1 HOJA - BATIENTE	DEPOSITO DE BASURA
P7	2.10	1.00	1 HOJA - BATIENTE	SS.HH. PARA DISCAPACITADOS

CUADRO DE VANOS MAMPARAS				
VANO	ALTO	ANCHO	DESCRIPCIÓN	UBICACIÓN
M1	2.10	3.20	2 HOJAS -CORREDIZA	HALL DE ZONA DE TERAPIA
M2	2.10	3.20	2 HOJAS - BATIENTE	HALL DE ZONA DE TERAPIA

CUADRO DE VANOS VENTANAS			
VANO	ALFEIZAR	ALTO	ANCHO
V1	1.70	1.00	3.20
V2	1.00	1.70	3.20
V3	1.00	1.70	1.50
V4	1.70	1.00	3.20
V5	1.70	1.00	1.55
V6	0.00	2.70	3.20
V7	1.00	1.70	2.40
V8	1.70	1.00	1.00
V9	0.00	2.70	0.78
V10	1.9	0.90	1.00
V11	1.00	1.50	1.20
V12	1.70	1.00	1.80
V13	1.00	1.70	1.06

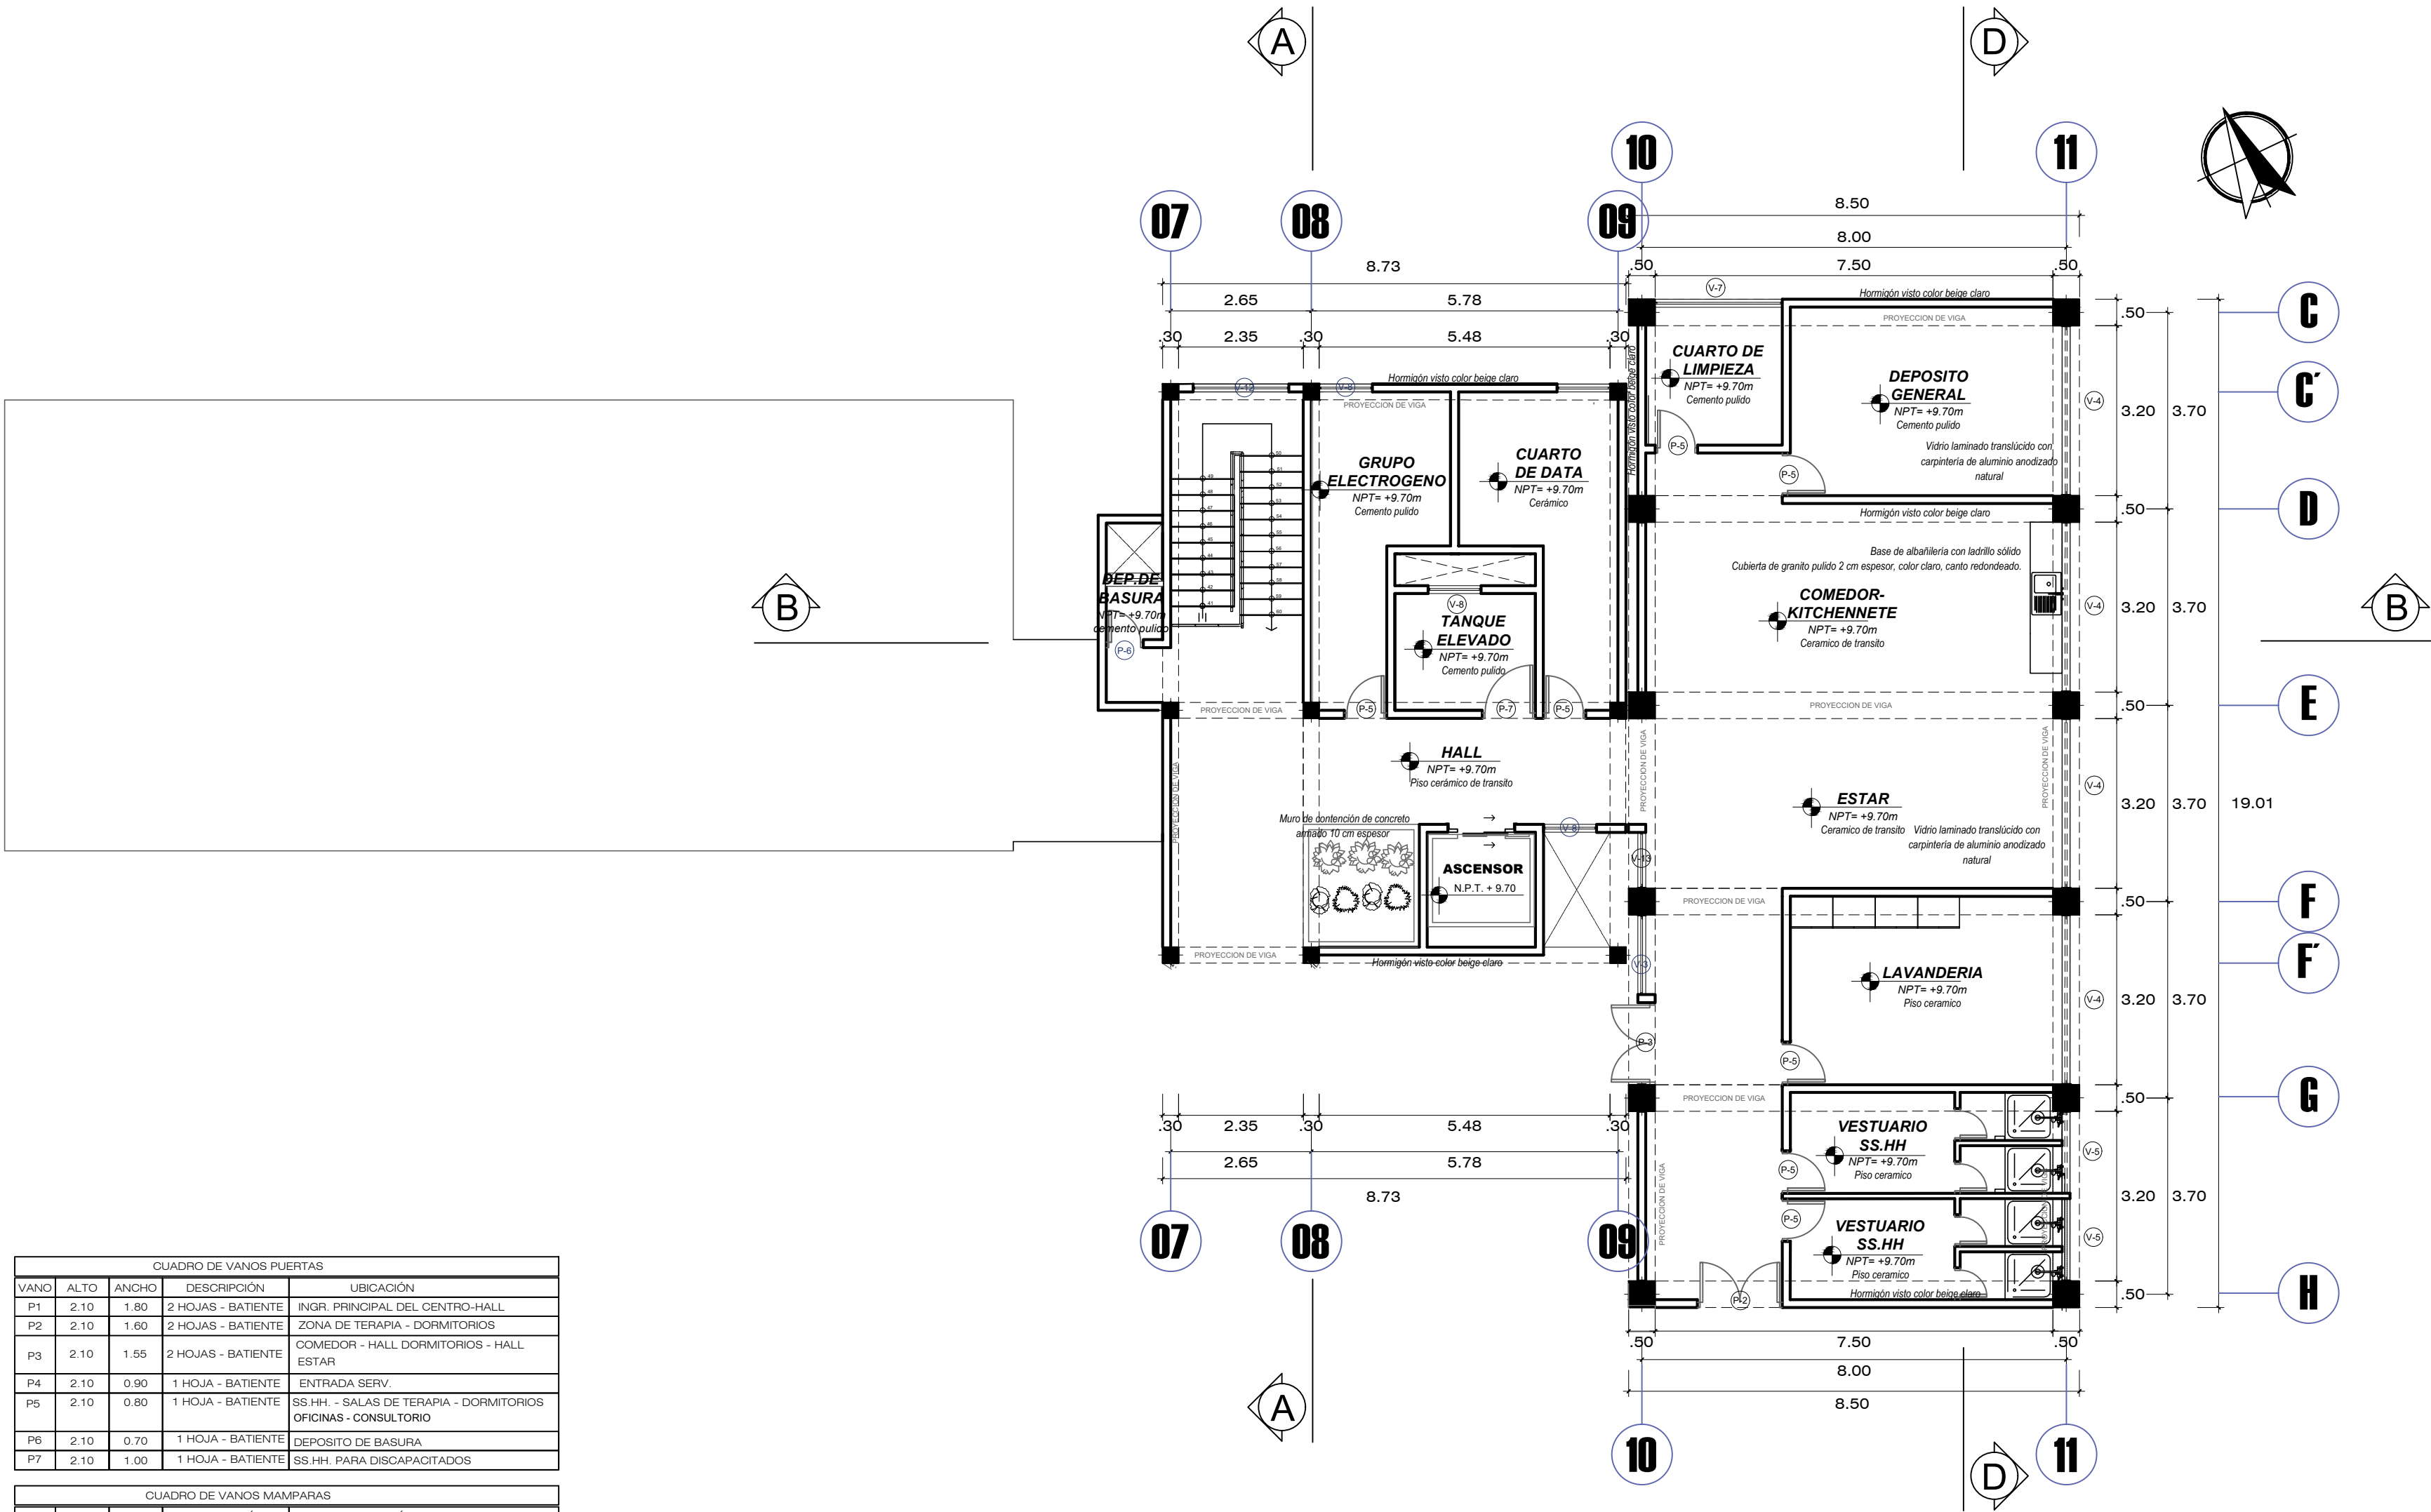

PLANIMETRIA DE DISTRIBUCION - 4TO NIVEL
ESCALA = 1/100

UNIVERSIDAD PRIVADA DE TACNA

FACULTAD DE ARQUITECTURA Y URBANISMO

ESCUELA PROFESIONAL DE ARQUITECTURA

PROYECTO:

PRINCIPIOS DE ARQUITECTURA TERAPÉUTICA APLICADOS EN EL DISEÑO DE UN CENTRO DE REHABILITACIÓN DE SALUD MENTAL PARA ADOLESCENTES EN LA PROVINCIA DE TACNA 2023

TESISTA:

BACH. ARQ. JANETH CAROLINA ROJAS MARCA

PLANO:

PLANIMETRIA BLOQUE A - 4TO NIVEL

ASESOR:

MG.ARQ. MARLENE MENDOZA CORNEJO

ZONA:

SALUD

FECHA:

Junio, 2025

ESCALA:

1:100

DIGITALIZACIÓN:

--

UBICACION:

DISTRITO DE CGAL - CALLE JOSE BERNARDO ALCEDO

AR-10

