

LOCALIZACION


ESC: 1/2 500



CENTRO MAC



DEPARTAMENTO	:	TACNA
PROVINCIA	:	TACNA
DISTRITO	:	TACNA
NOMBRE DE LA VIA	:	AV. CRISTO REY

N.M.

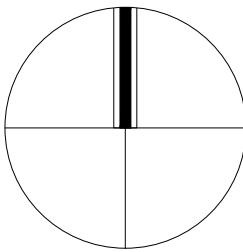

PERIMETRICO

ESC: 1/750

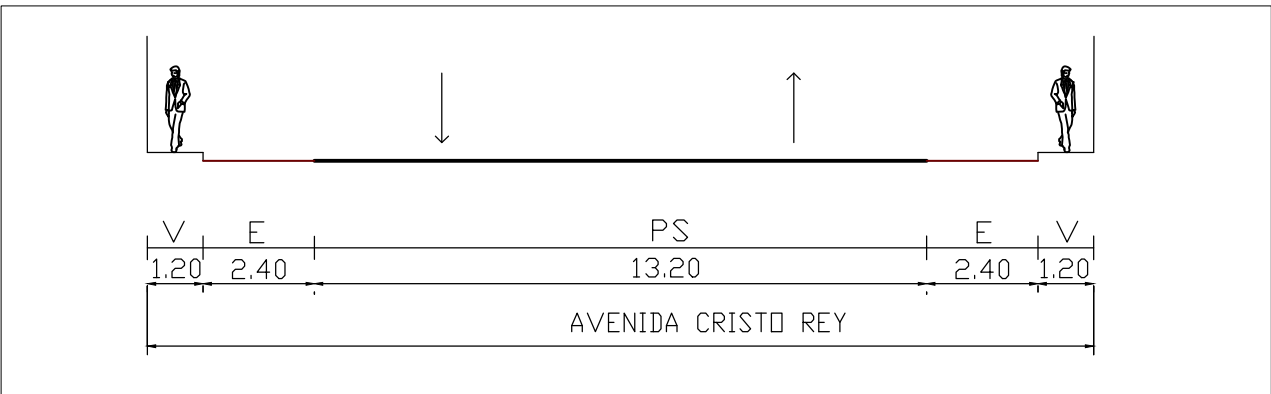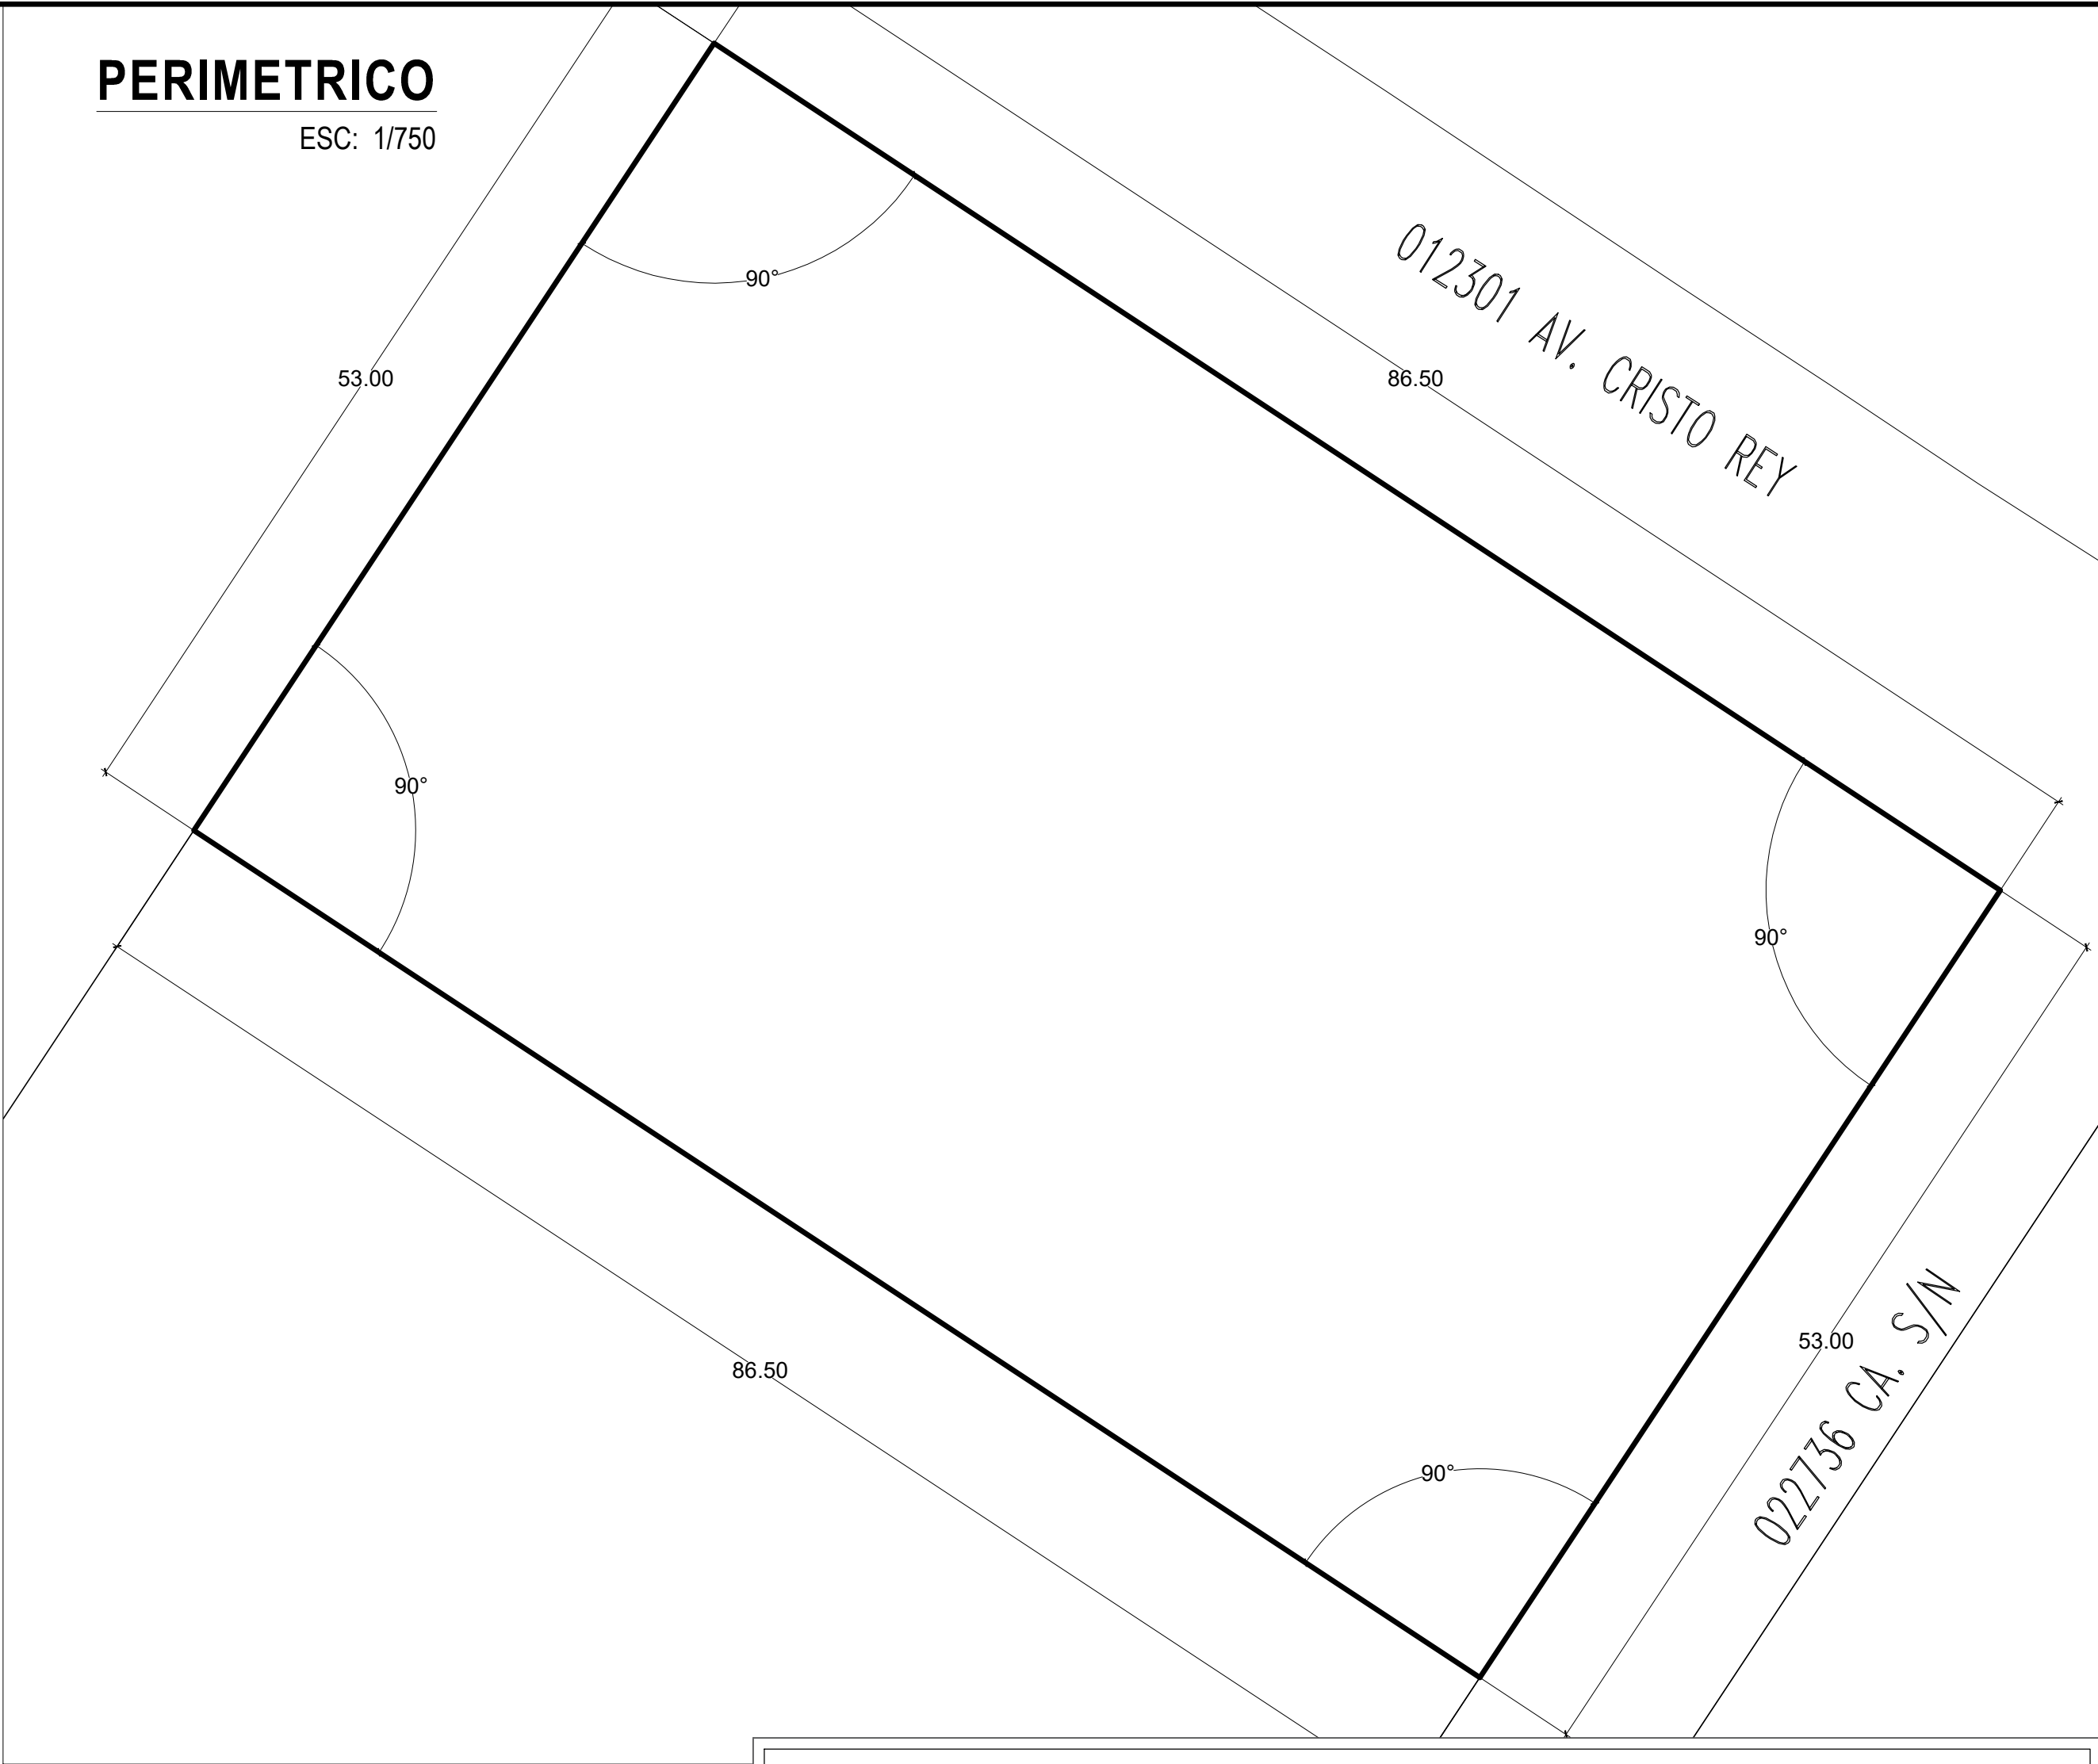

SECCION VIAL - AV. CRISTO REY

ESC: 1/250

UNIVERSIDAD PRIVADA DE TACNA
FACULTAD DE ARQUITECTURA Y URBANISMO
ESCUELA PROFESIONAL DE ARQUITECTURA

PROYECTO: CENTRO DE MEJOR ATENCIÓN AL CIUDADANO - MAC, PARA LA INTEGRACIÓN DE SERVICIOS DE LAS ENTIDADES PÚBLICAS DEL ESTADO EN LA CIUDAD DE TACNA

TESISTA:
BACH. ARQ. WILBERTH LAURA MOLLINEDO

PLANO:
PLANO DE UBICACION

LÁMINA:
U-01

ASESOR:
ARQ. SALVADORA DELGADO LUJAN

ZONA:
OTROS USOS

FECHA:
MAYO, 2025


ESCALA:
INDICADA

DIGITALIZACIÓN:
--

UBICACION:
DISTRITO DE TACNA, C.P.M. AUGUSTO B. LEGUIA, AV CRISTO REY S/N

VIVIENDAS CONSOLIDADAS

ZONA DE EXPANSIÓN

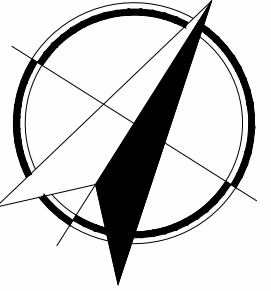


VIA TRANSVERSAL CALLE N° 30

VIA TRANSVERSAL S/N

COLEGIO CRISTO REY JESUITAS

AVENIDA CRISTO REY

AVENIDA CRISTO REY

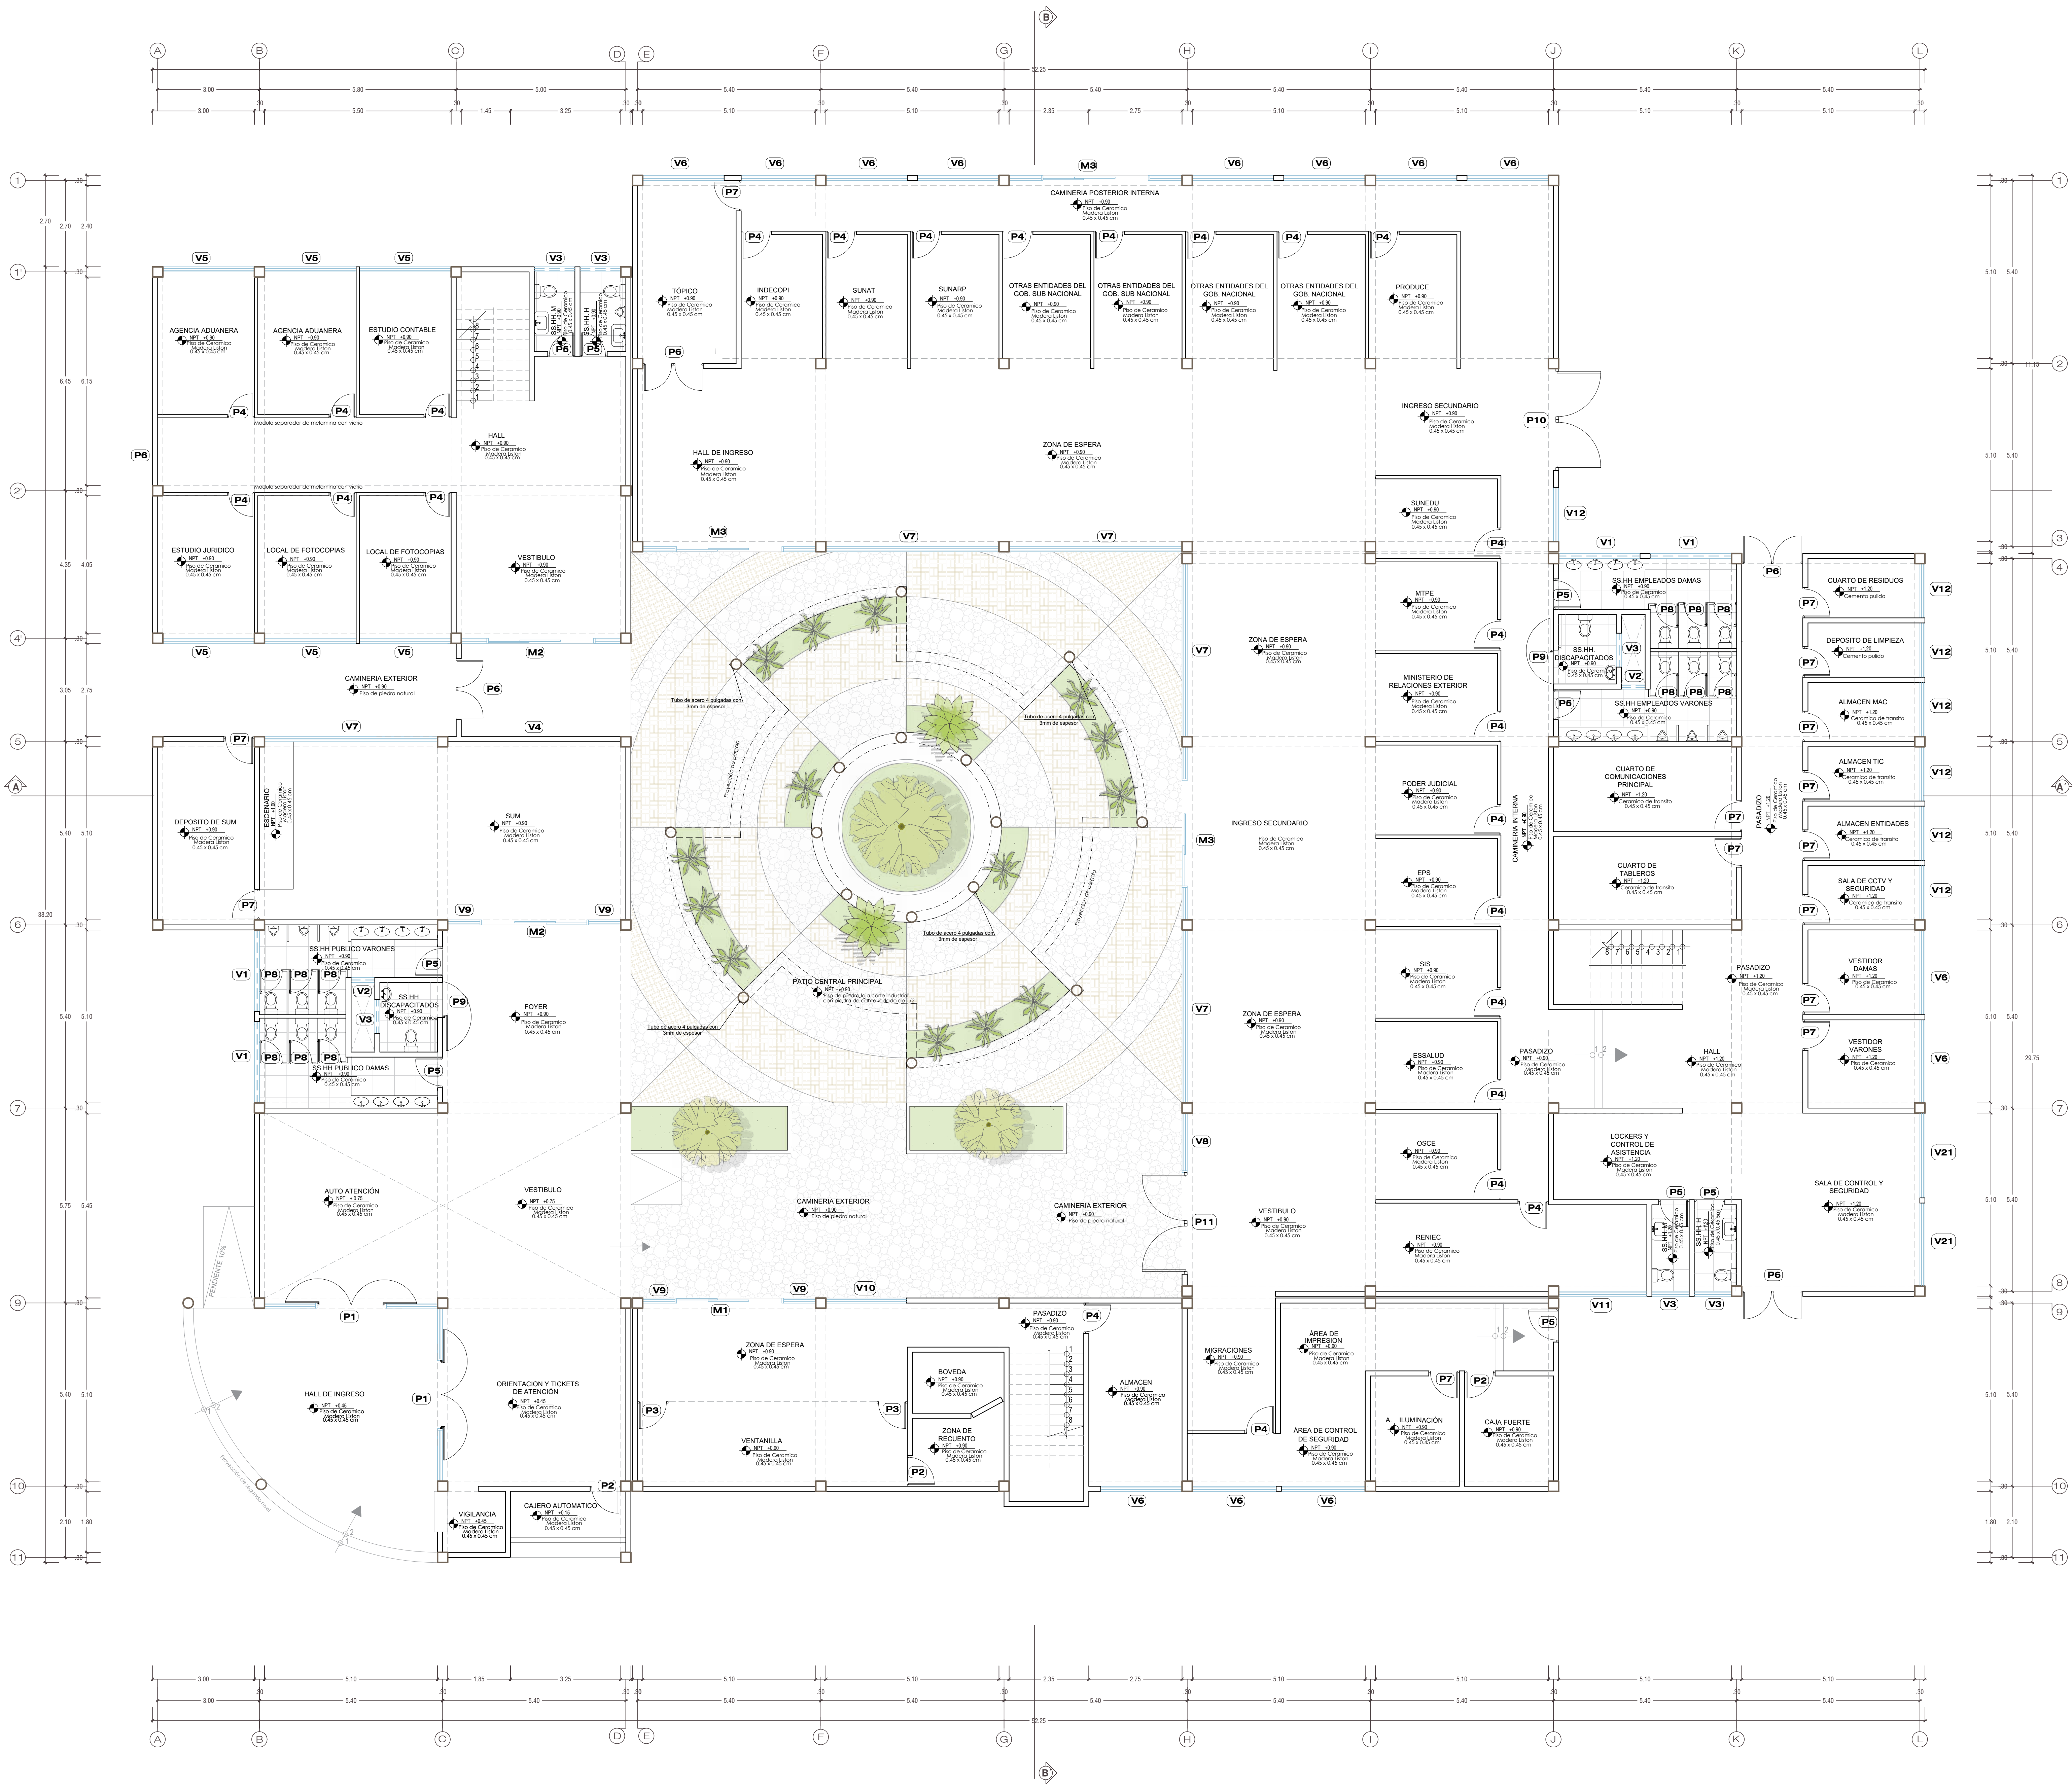

PLANO DE DISTRIBUCIÓN - PRIMER NIVEL
ESCALA = 1/75

CUADRO DE VANOS

VENTANAS						TIPO	
CANTIDAD	TIPO	ANCHO	ALTO	ALFEIZAR	MATERIAL	TIPO	
4.00	V-1	2.40	0.80	2.00	Vidrio	Ventana fija con vidrio templado de 8 mm y carpintería de aluminio anodizado natural.	
2.00	V-2	0.70	0.80	2.00	Vidrio	Ventana abatible con vidrio esmerilado de 6 mm y carpintería de aluminio anodizado.	
6.00	V-3	1.00	0.80	2.00	Vidrio	Ventana abatible con vidrio esmerilado de 6 mm y carpintería de aluminio anodizado.	
1.00	V-4	5.10	1.60	1.20	Vidrio	Ventana abatible con vidrio esmerilado de 6 mm y carpintería de aluminio anodizado.	
6.00	V-5	2.70	1.60	1.20	Vidrio	Ventana abatible con vidrio esmerilado de 6 mm y carpintería de aluminio anodizado.	
13.00	V-6	2.40	1.20	1.80	Vidrio	Ventana abatible con vidrio esmerilado de 6 mm y carpintería de aluminio anodizado.	
4.00	V-7	5.10	3.00	-	Vidrio	Ventana abatible con vidrio esmerilado de 6 mm y carpintería de aluminio anodizado.	
2.00	V-8	1.75	3.00	-	Vidrio	Ventana abatible con vidrio esmerilado de 6 mm y carpintería de aluminio anodizado.	
4.00	V-9	1.00	4.30	-	Vidrio	Ventana abatible con vidrio esmerilado de 6 mm y carpintería de aluminio anodizado.	
1.00	V-10	2.40	4.30	-	Vidrio	Ventana abatible con vidrio templado de 8 mm y carpintería de aluminio anodizado natural.	
1.00	V-11	2.60	1.00	2.00	Vidrio	Ventana abatible con vidrio esmerilado de 6 mm y carpintería de aluminio anodizado.	
7.00	V-12	1.60	1.20	1.80	Vidrio	Ventana abatible con vidrio esmerilado de 6 mm y carpintería de aluminio anodizado.	
2.00	V-21	1.60	1.80	1.20	Vidrio	Ventana abatible con vidrio esmerilado de 6 mm y carpintería de aluminio anodizado.	

MAMPARAS


CANTIDAD	TIPO	ANCHO	ALTO	ALFEIZAR	MATERIAL	TIPO
1.00	M-1	3.10	4.30	---	Vidrio	Mampara corrediza de 2 hojas con vidrio templado de 8 mm y carpintería de aluminio anodizado natural.
2.00	M-2	3.10	2.80	---	Vidrio	Mampara corrediza de 2 hojas con vidrio templado de 8 mm y carpintería de aluminio anodizado natural.
3.00	M-3	3.10	3.00	---	Vidrio	Mampara corrediza de 2 hojas con vidrio templado de 8 mm y carpintería de aluminio anodizado natural.

PUERTAS

CANTIDAD	TIPO	ANCHO	ALTO	ALFEIZAR	MATERIAL	TIPO
2.00	P-1	3.00	2.20	-	Vidrio y acero	Puerta batiente de vidrio templado de 10 mm con apertura de 180° bisagra de volán de acero inoxidable, fijada a mampara de vidrio mediante herrajes de sujeción.
3.00	P-2	0.90	2.20	-	Acero	Puerta de seguridad blindada en acero macizo, con cerradura electromecánica y refuerzos internos, instalada en marco de acero empotrado en muro de concreto.
1.00	P-3	0.90	2.20	-	Aluminio y acero	Puerta de paso en aluminio y vidrio templado de 6 mm, batiente con bisagras ocultas y cerradura de resbalón, instalada en marco de aluminio.
23.00	P-4	0.90	2.20	-	Aluminio y policarbonato	Puerta de paso en aluminio y policarbonato alveolar de 6 mm, corrediza/batiente con bisagras livianas, instalada en marco de aluminio anodizado.
1.00	P-5	0.90	2.20	-	MDF	Puerta batiente contraplacada, confeccionada con MDF RH (resistente a la humedad) de 6 mm por ambos caras, con núcleo de madera sólida, marco de madera tornillo.
5.00	P-6	0.90	2.20	-	Madera	Puerta de doble hoja batiente en madera tornillo, contraplacada con MDF de 6 mm por ambas caras, con marco de madera del mismo material.
11.00	P-7	0.90	2.20	-	Acero galvanizado	Puerta batiente de acero galvanizado de 45 mm de espesor, con refuerzos internos, bisagras de acero inoxidable.
12.00	P-8	0.90	2.20	-	Fenólico	Puerta batiente para división de baño público, confeccionada en tablero fenólico de 12 mm de espesor, resistente a la humedad, fijada a estructura de aluminio.
2.00	P-9	0.90	2.20	-	Fenólico	Puerta batiente de tablero fenólico de 12 mm de espesor, resistente a la humedad, con apertura de 180°, bisagras de volán de acero inoxidable.
1.00	P-10	0.90	2.20	-	Madera	Puerta batiente doble hoja de madera contraplacada con núcleo sólido, vial de vidrio templado de 6 mm en la parte superior, marco de acero barnizado.
1.00	P-11	0.90	2.20	-	Vidrio, Templado	Puerta doble batiente de vidrio templado de 10 mm de espesor, con marco de aluminio anodizado.

CUADRO DE ACABADOS

PARTIDAS	PISOS		PAREDES		TECHOS		PUERTAS		VENTANAS		MAMPARAS	
	ACABADOS	AMBIENTES	ACABADOS	AMBIENTES	ACABADOS	AMBIENTES	ACABADOS	AMBIENTES	ACABADOS	AMBIENTES	ACABADOS	AMBIENTES
PRIMER NIVEL												
INICIO DE ATENCIÓN												
HALL DE INGRESO												
ORIENTACIÓN Y TICKETS DE ATENCIÓN												
VESTIBULO												
AUTOATENCIÓN												
TÓPICO												
VIGILANCIA												
CAJERO AUTOMÁTICO												
BANCO DE LA MADON												
ZONA DE ESPERA												
VENTANILLA												
BOVEDA												
ZONA DE RECUBRIMIENTO												
ALMACEN												
MIGRACIONES / AMBIENTE DE PASAPORTE												
MIGRACIONES												
AREA DE IMPRESION												
AREA DE CONTROL DE SEGURIDAD												
AREA DE ILUMINACION												
CAJA FUERTE												
TRAMITES Y ORIENTACION DE ENTIDADES												
MODULOS DE ATENCION												
RENEC												
ZONA DE ESPERA												
SALAS PARA PUBLICO												
SALA DE ISOS MULTIPLES												
DEPOSITO SUM												
FOYER												
SS.HH PUBLICO VARONES												
SS.HH PUBLICO DAMAS												
SS.HH PERSONAS CON DISCAPACIDAD												
ZONA COMERCIAL												
VESTIBULO												
HALL												
ESTUDIO JURIDICO												
LOCAL DE FOTOCOPIAS												
ESTUDIO CONTABLE												
AGENCIA ADUANERA												
SS.HH DAMAS												
SS.HH VARONES												
SS.HH PERSONAL Y MANTENIMIENTO												
SS.HH VARONES PERSONAL												
SS.HH DAMAS PERSONAL												
SS.HH PERSONAL DE SERVICIO												
CUARTO DE LIMPIEZA												
CUARTO DE RESIDUOS												
LOCKERS SERVICIO												
VESTIDOR VARONES												
VESTIDOR DAMAS												
ALMACENES												
ALMACEN ENTIDADES												
ALMACEN MAC												
ALMACEN TIC												
SERVICIOS COMPLEMENTARIOS												
SALA DE CCTV Y SEGURIDAD												
CUARTO DE COMUNICACIONES P.												
CUARTO DE TABLEROS												
SALA DE CONTROL Y SEGURIDAD												
AREAS EXTERIORES												
PATIO CENTRAL												
CAMINERAS EXTERIORES												
AREA DE CISTERNAS Y GRUPO ELECTROGENO												
GRUPO ELECTROGENO												
CUARTO DE BOMBAS												
CISTERNA DE AG												
CUARTO TECNICO HVAC												

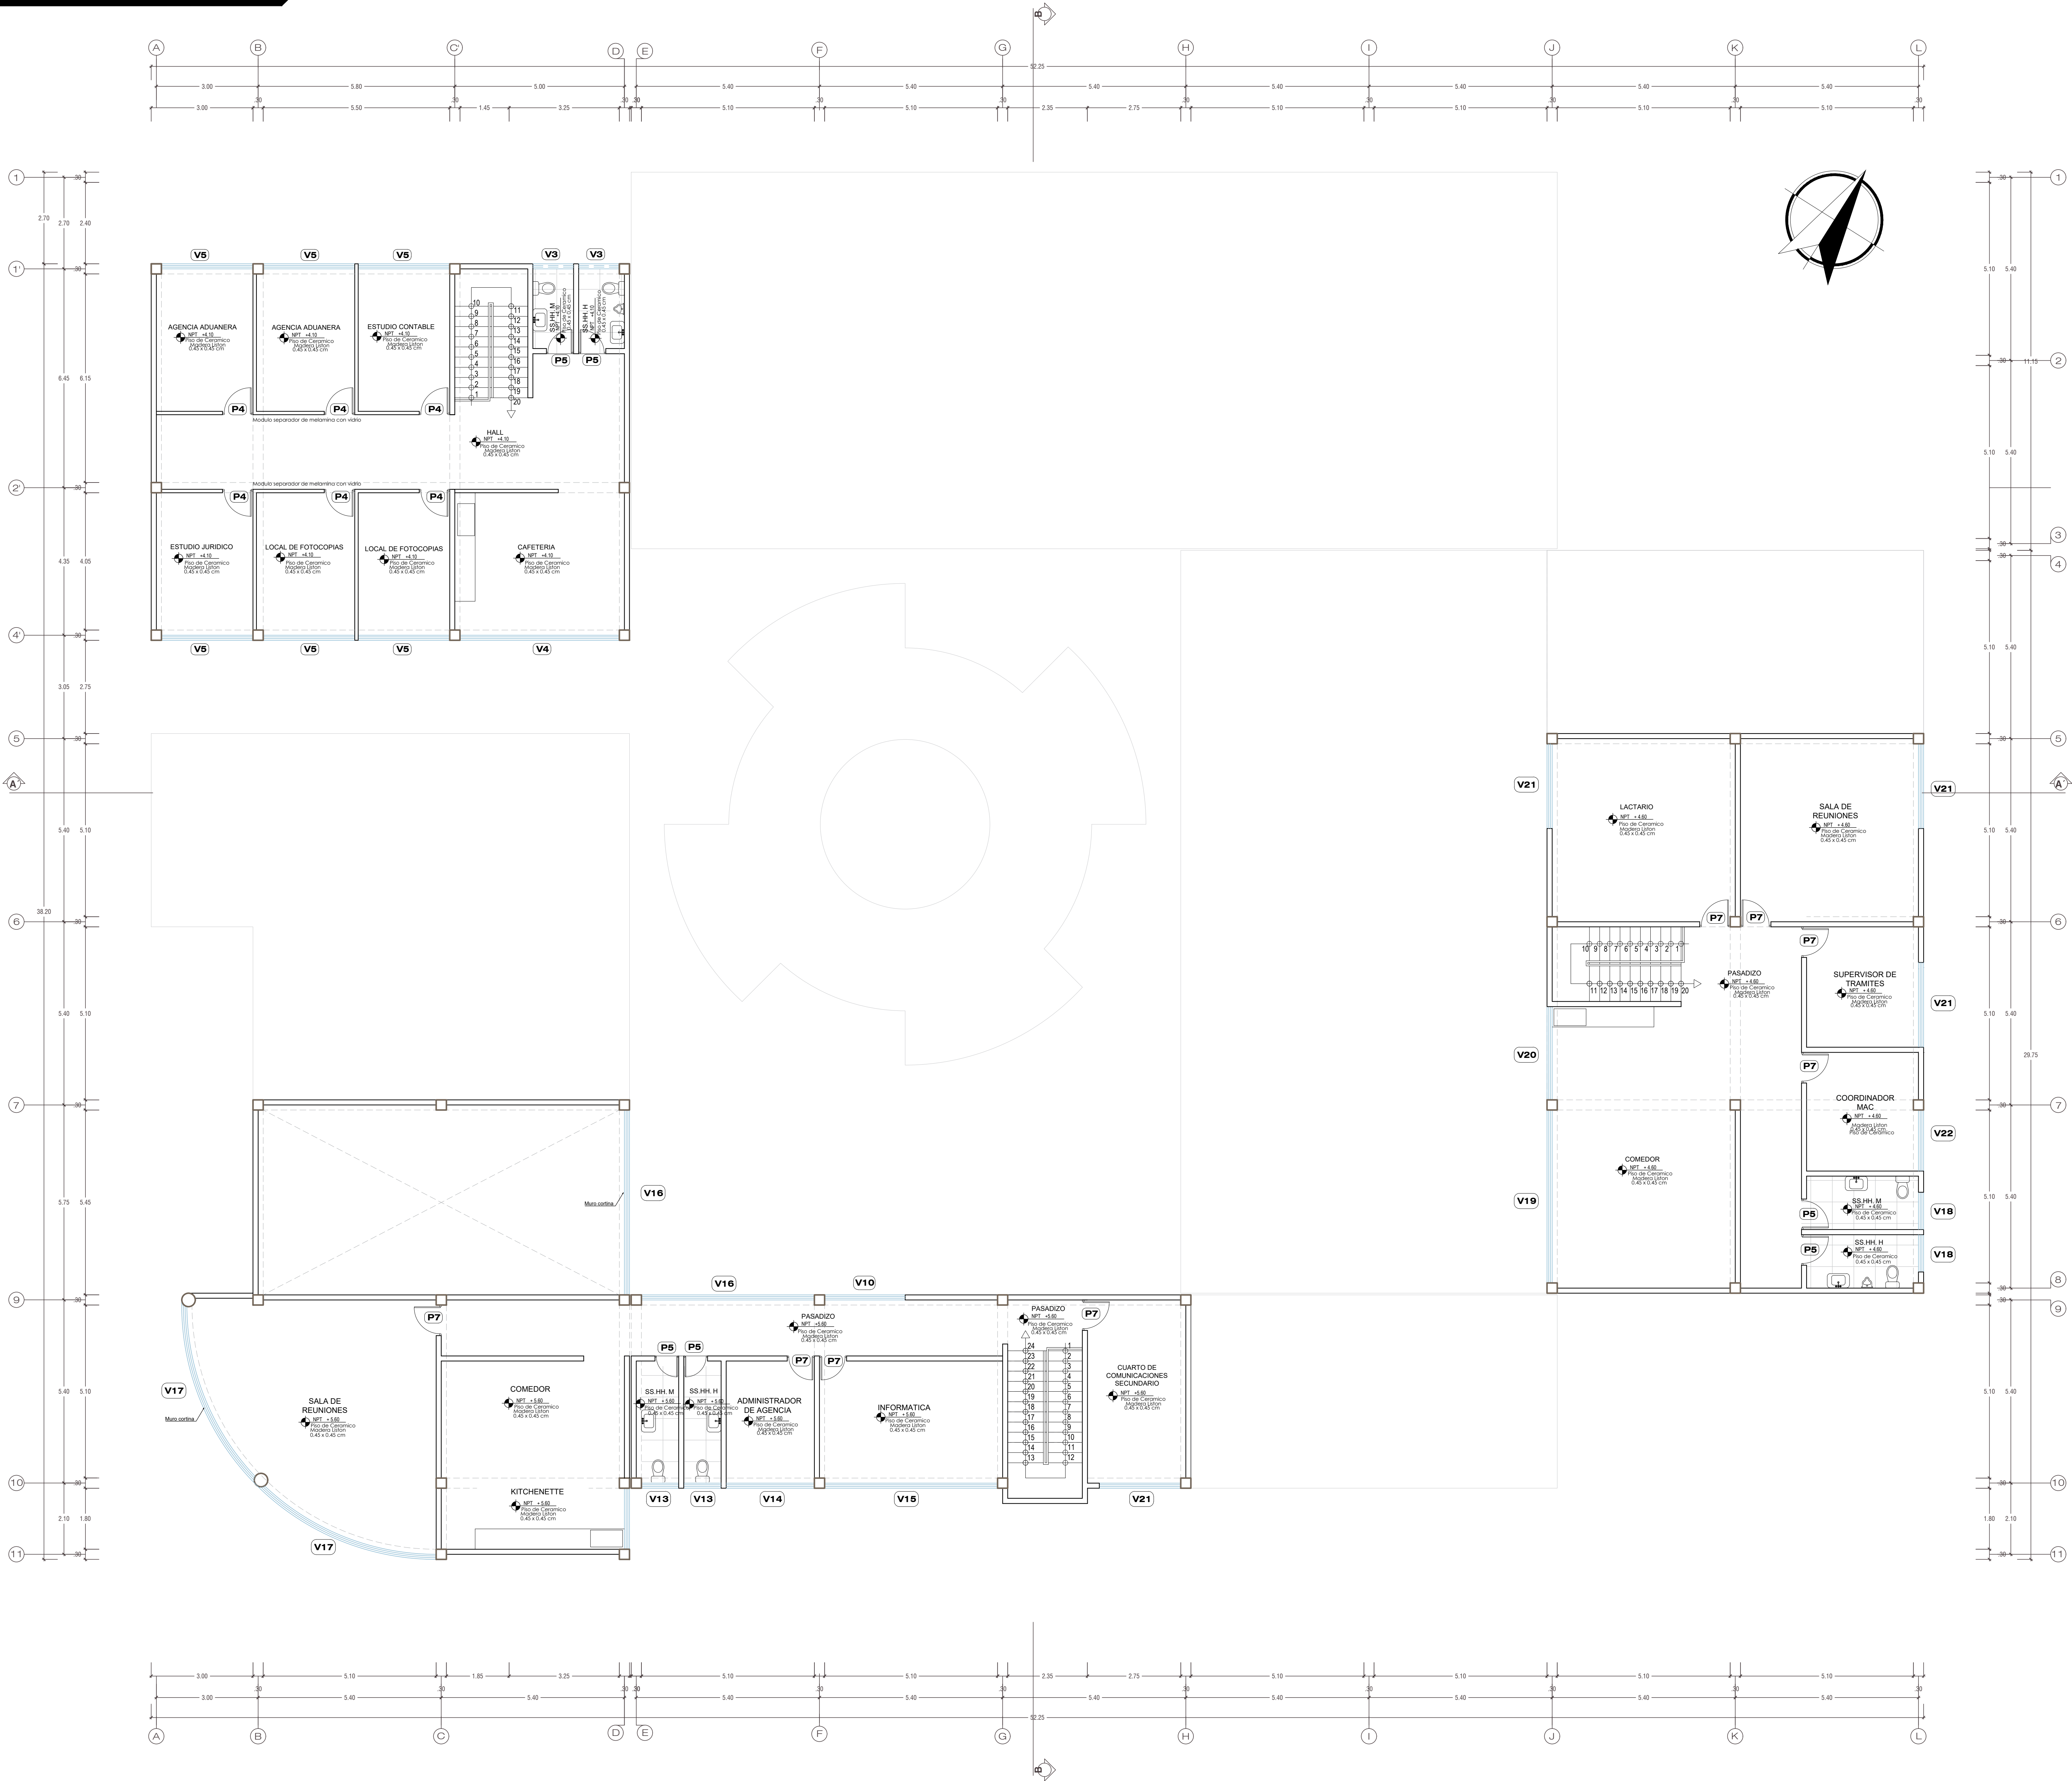

CUADRO DE VANOS						
CANTIDAD	TIPO	ANCHO	ALTO	ALFEIZAR	VENTANAS	
					MATERIAL	TIPO
2.00	V-3	1.00	0.80	2.00	Vidrio	Ventana abatible con vidrio esmerilado de 6 mm y carpintería de aluminio anodizado.
1.00	V-4	5.10	1.60	1.20	Vidrio	Ventana abatible con vidrio esmerilado de 6 mm y carpintería de aluminio anodizado.
6.00	V-5	2.70	1.60	1.20	Vidrio	Ventana abatible con vidrio esmerilado de 6 mm y carpintería de aluminio anodizado.
1.00	V-10	2.40	4.30	-	Vidrio	Ventana abatible con vidrio esmerilado de 6 mm y carpintería de aluminio anodizado.
4.00	V-12	1.60	1.80	1.20	Vidrio	Ventana abatible con vidrio esmerilado de 6 mm y carpintería de aluminio anodizado.
2.00	V-13	1.10	1.00	2.20	Vidrio	Ventana abatible con vidrio esmerilado de 6 mm y carpintería de aluminio anodizado.
1.00	V-14	2.60	1.00	2.20	Vidrio	Ventana abatible con vidrio esmerilado de 6 mm y carpintería de aluminio anodizado.
1.00	V-15	5.10	1.00	2.20	Vidrio	Ventana abatible con vidrio esmerilado de 6 mm y carpintería de aluminio anodizado.
2.00	V-16	5.10	4.30	1.20	Vidrio	Ventana abatible con vidrio templado de 8 mm y carpintería de aluminio anodizado.
2.00	V-17	2.60	3.20	-	Vidrio	Ventana abatible con vidrio esmerilado de 6 mm y carpintería de aluminio anodizado.
2.00	V-18	1.10	1.00	2.20	Vidrio	Ventana abatible con vidrio esmerilado de 6 mm y carpintería de aluminio anodizado.
1.00	V-19	1.60	1.00	2.20	Vidrio	Ventana abatible con vidrio esmerilado de 6 mm y carpintería de aluminio anodizado.
1.00	V-20	2.75	1.00	2.20	Vidrio	Ventana abatible con vidrio esmerilado de 6 mm y carpintería de aluminio anodizado.
2.00	V-21	2.40	1.80	1.20	Vidrio	Ventana abatible con vidrio esmerilado de 6 mm y carpintería de aluminio anodizado.
1.00	V-22	1.80	1.80	1.20	Vidrio	Ventana abatible con vidrio esmerilado de 6 mm y carpintería de aluminio anodizado.

PUERTAS						
CANTIDAD	TIPO	ANCHO	ALTO	ALFEIZAR	PUERTAS	
					MATERIAL	TIPO
6.00	P-4	0.90	2.20	-	Madera	Puerta de paso en aluminio y policarbonato divisor de 6 mm, corredera/batiente con bisagras livianas, instalado en marco de aluminio anodizado.
6.00	P-5	0.90	2.20	-	Madera	Puerta batiente contrapulgada, confeccionada con MDF RH (resistente a la humedad) de 6 mm por ambos caras, con riel de madera sólida, marco de madera tornillo.
8.00	P-7	0.90	2.20	-	Madera	Puerta batiente de acero galvanizado de 45 mm de espesor, con refuerzos internos, bisagras de acero inoxidable.

CUADRO DE ACABADOS						
PARTIDAS	ACABADOS	PISOS				
		REVESTIMIENTO DE PARED	REVESTIMIENTO DE TECHO	REVESTIMIENTO DE PUERTA	REVESTIMIENTO DE VENTANA	REVESTIMIENTO DE BARRERA
AMBIENTES	ACABADOS	REVESTIMIENTO DE PARED	REVESTIMIENTO DE TECHO	REVESTIMIENTO DE PUERTA	REVESTIMIENTO DE VENTANA	REVESTIMIENTO DE BARRERA
		REVESTIMIENTO DE PARED	REVESTIMIENTO DE TECHO	REVESTIMIENTO DE PUERTA	REVESTIMIENTO DE VENTANA	REVESTIMIENTO DE BARRERA
SEGUNDO NIVEL						
ZONA COMERCIAL						
HALL						
CAFETERIA						
ESTUDIO JURIDICO						
LOCAL DE FOTOCOPIAS						
ESTUDIO CONTABLE						
AGENCIA ADUANERA						
SSHH DAMAS						
SSHH VARONES						
BANCO DE LA NACION						
SALA DE REUNIONES						
COMEDOR						
KITCHENETTE						
SSHH MUJERES						
SSHH VARONES						
ADMINISTRADOR DE AGENCIA						
INFORMATICA						
CUARTO DE COMUNICACIONES S.						
PASADIZO						
BIENESTAR DEL PERSONAL						
LACTARIO						
COMEDOR						
SALA DE REUNIONES						
PASADIZO						
SSHH DAMAS						
SSHH VARONES						
JEFATURA						
COORDINADOR MAC						
SUPERVISOR DE TRAMITES						


PLANO DE DISTRIBUCIÓN - SEGUNDO NIVEL
ESCALA = 1/75




CORTE A-A'
ESCALA = 1/100




CORTE B-B'
ESCALA = 1/100

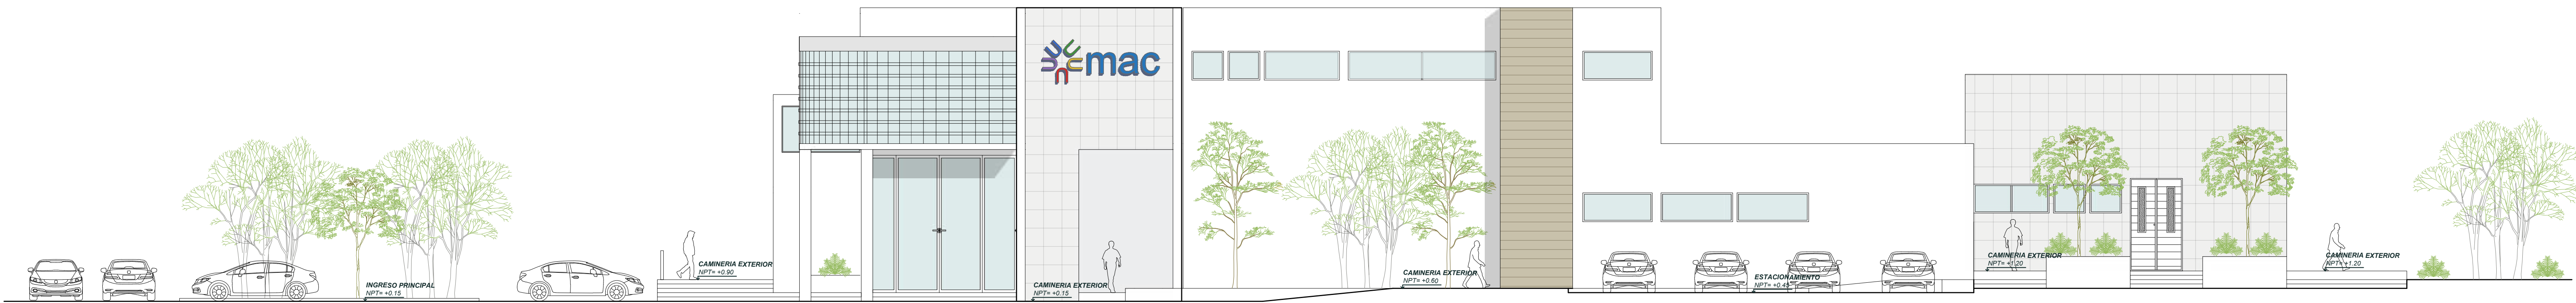


ELEVACION FRONTAL
ESCALA = 1/100

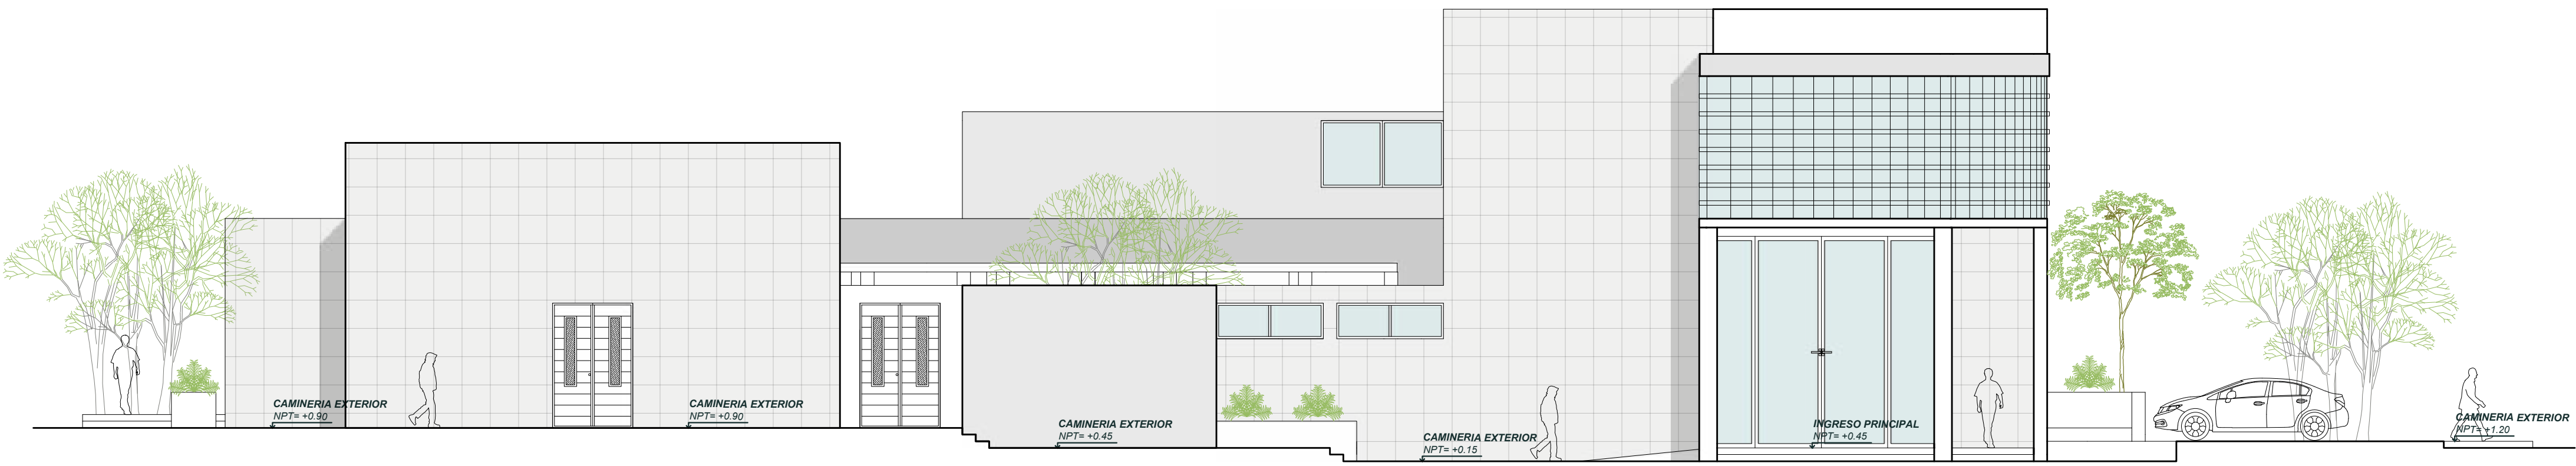


ELEVACION LATERAL IZQUIERDA
ESCALA = 1/100

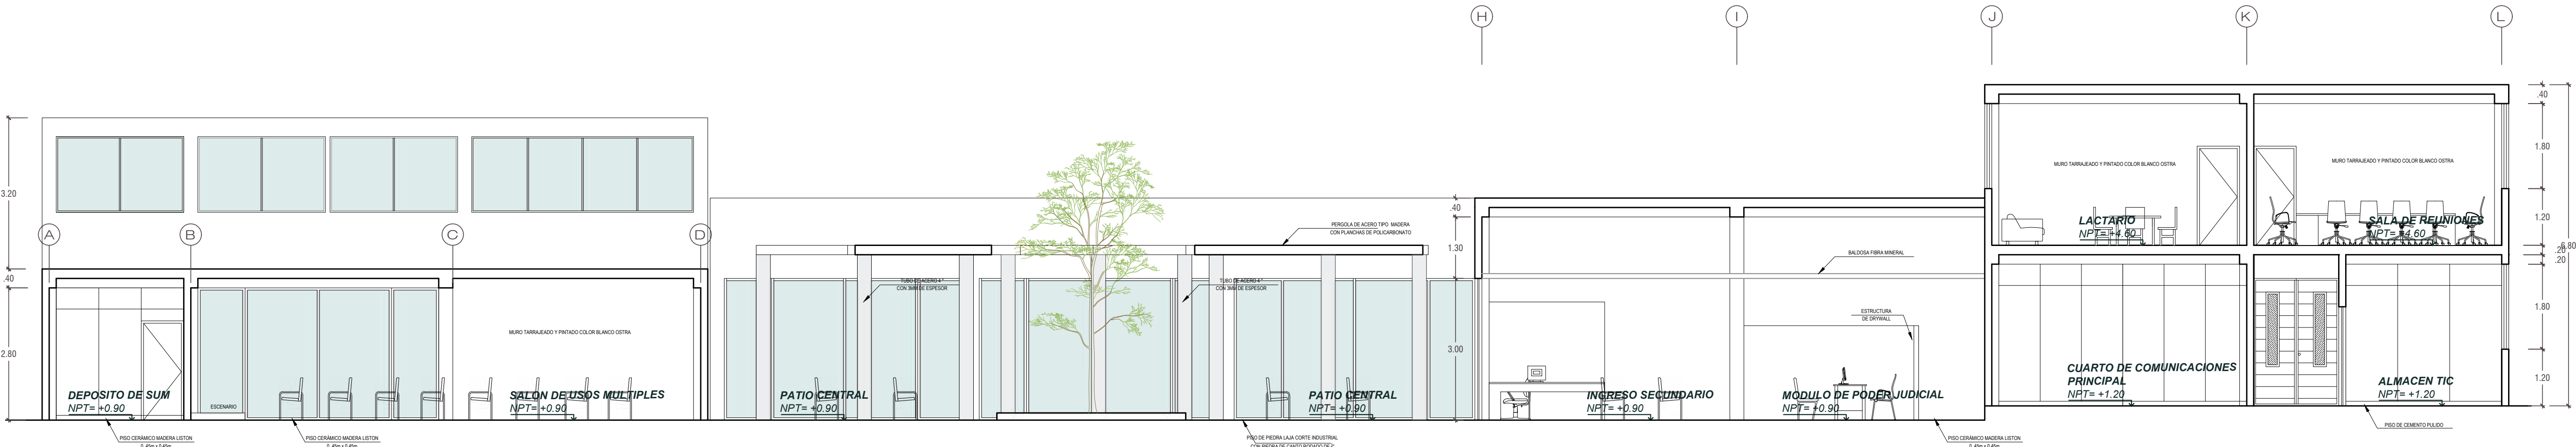


CORTE A-A'
ESCALA = 1/75

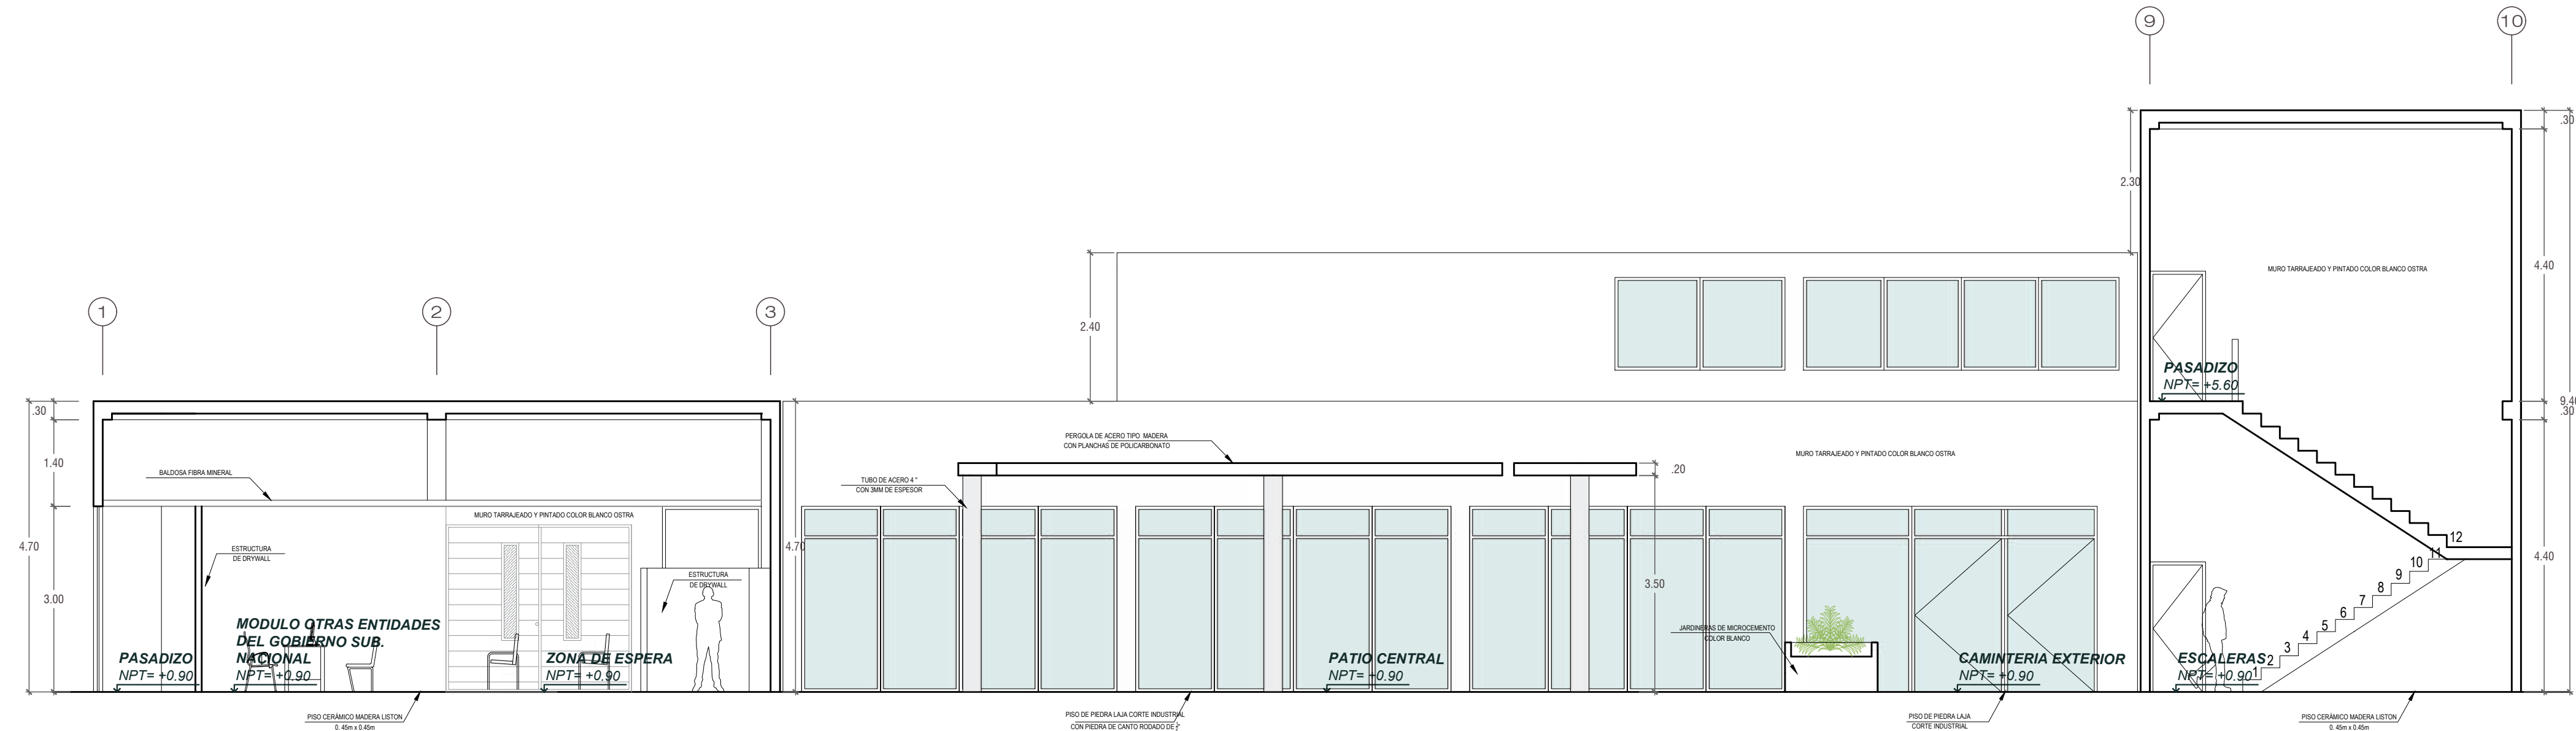


CORTE B-B'
ESCALA = 1/75

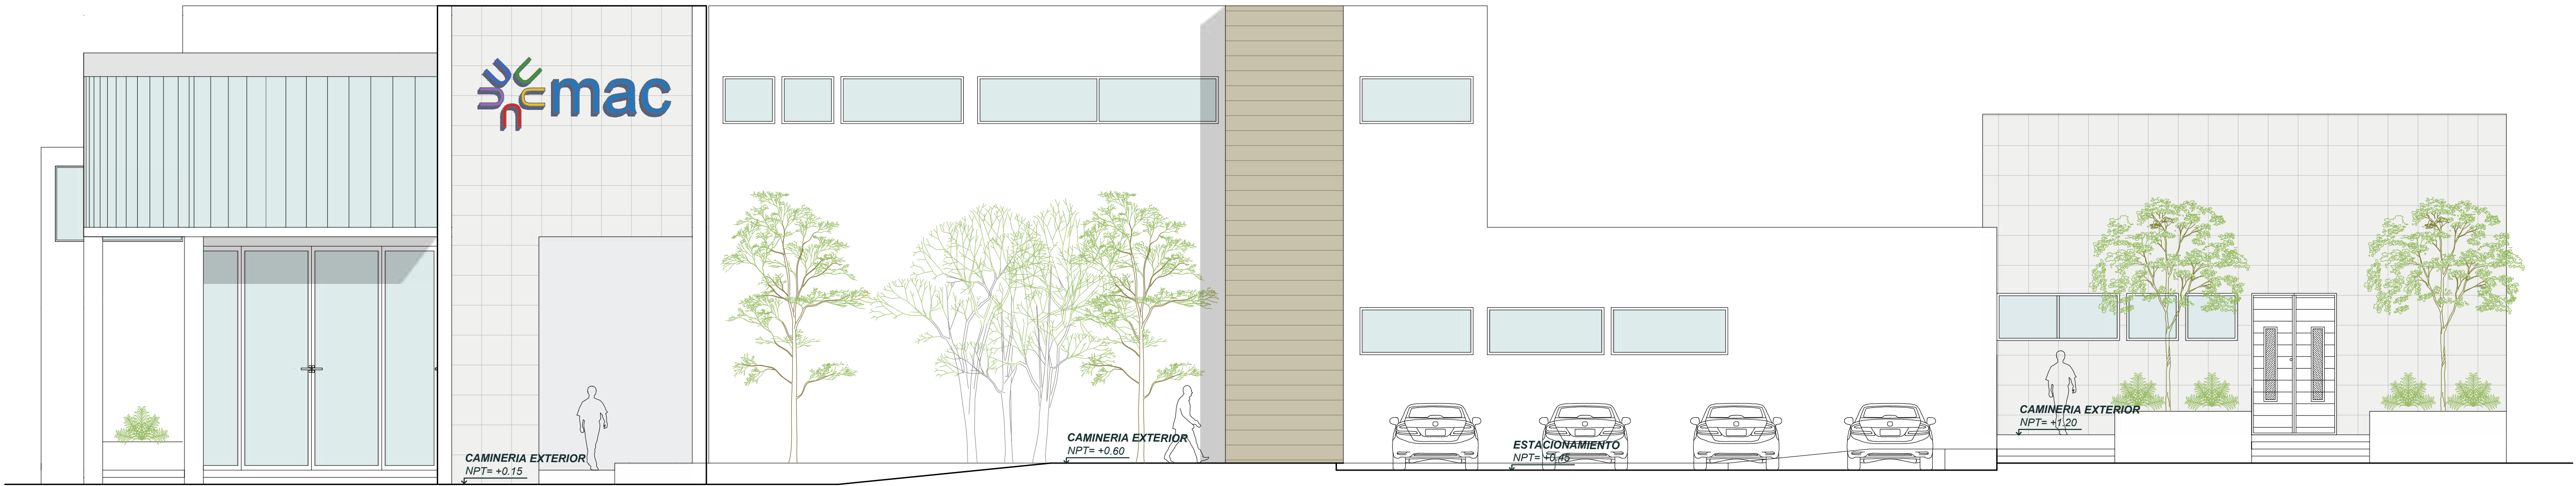


ELEVACION FRONTAL
ESCALA = 1/75

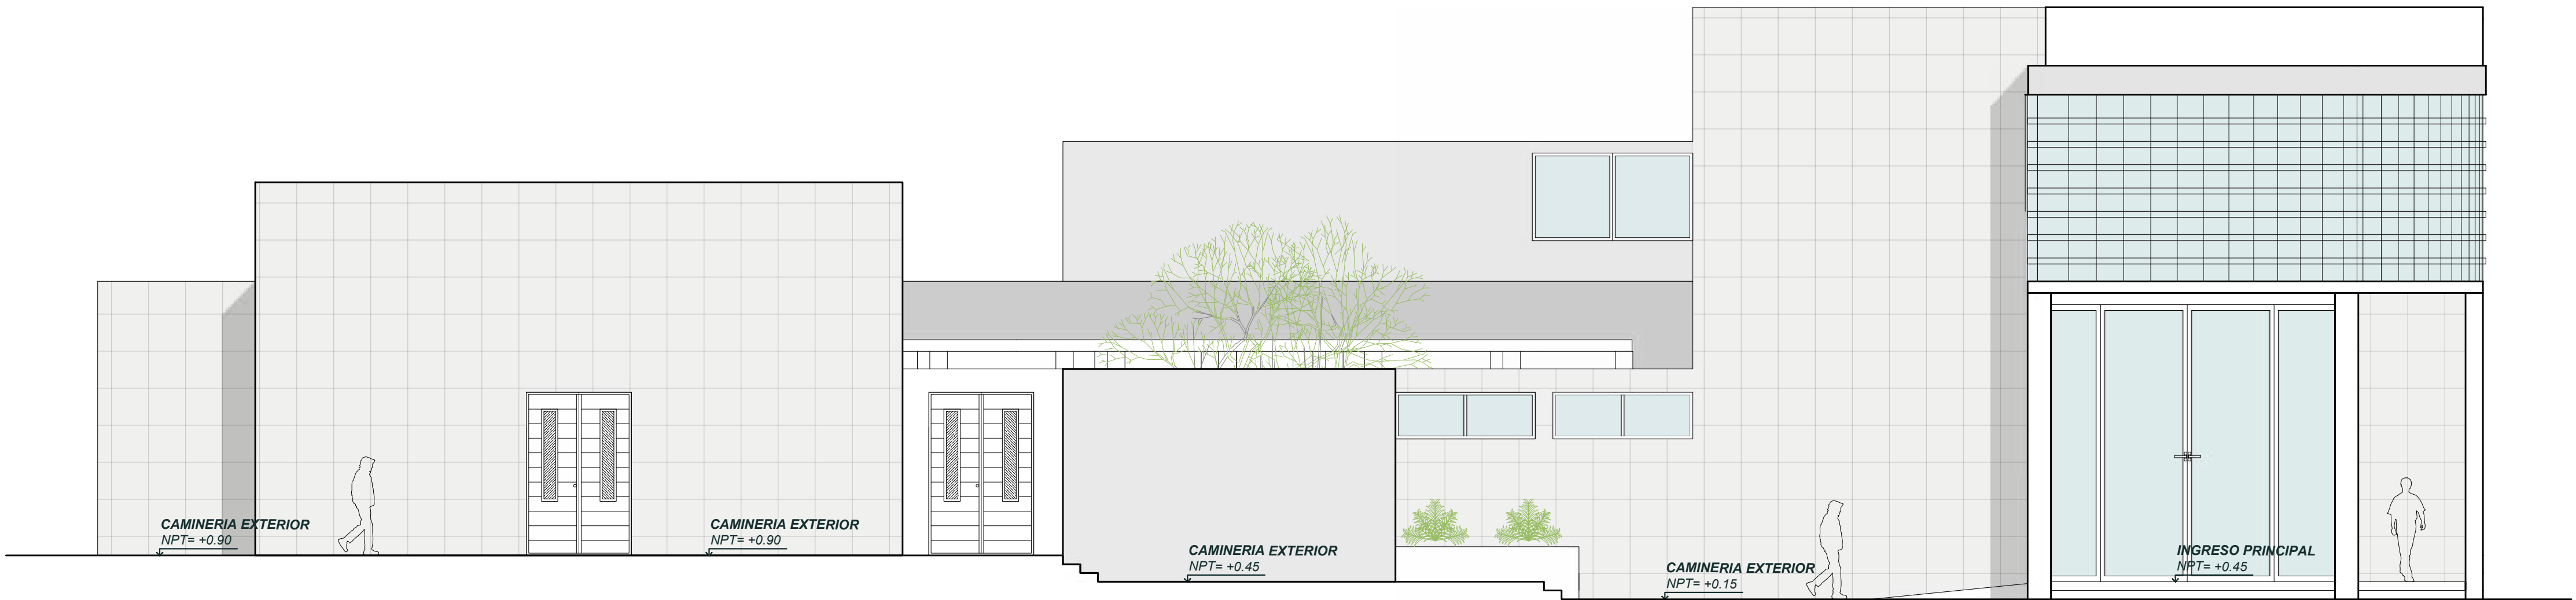


ELEVACION LATERAL IZQUIERDA
ESCALA = 1/75

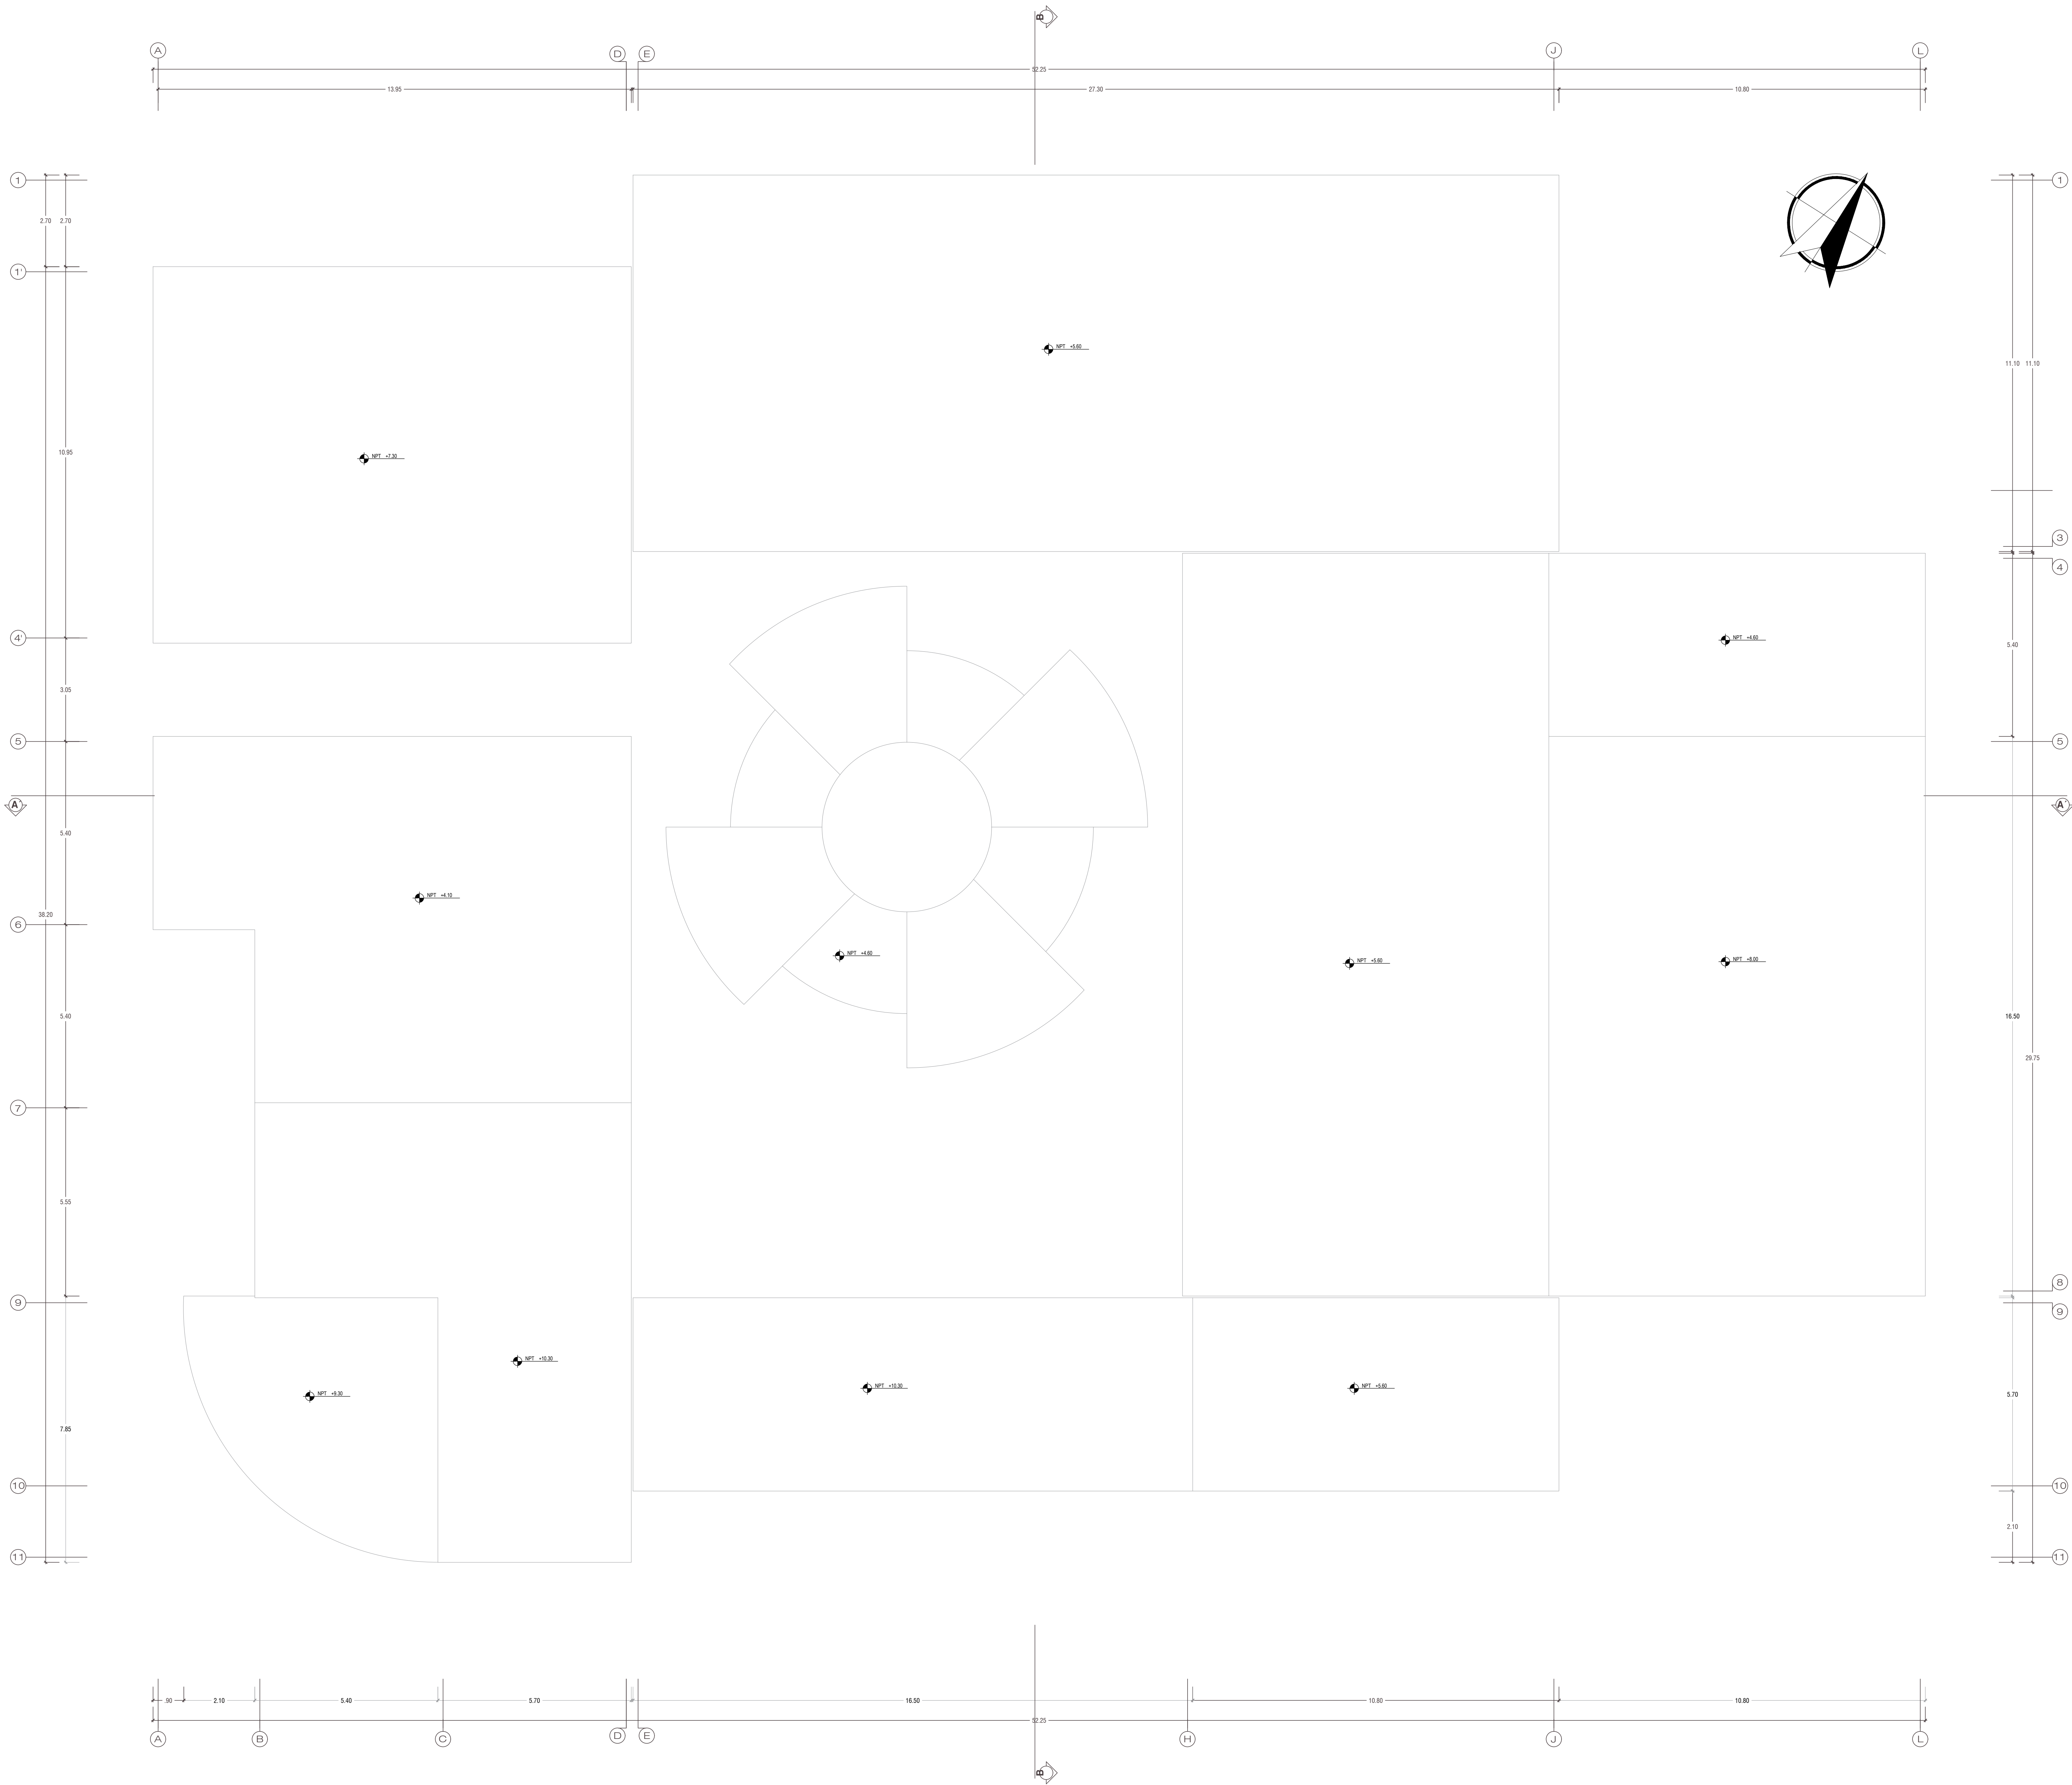


PLANO DE TECHOS
ESCALA = 1/75

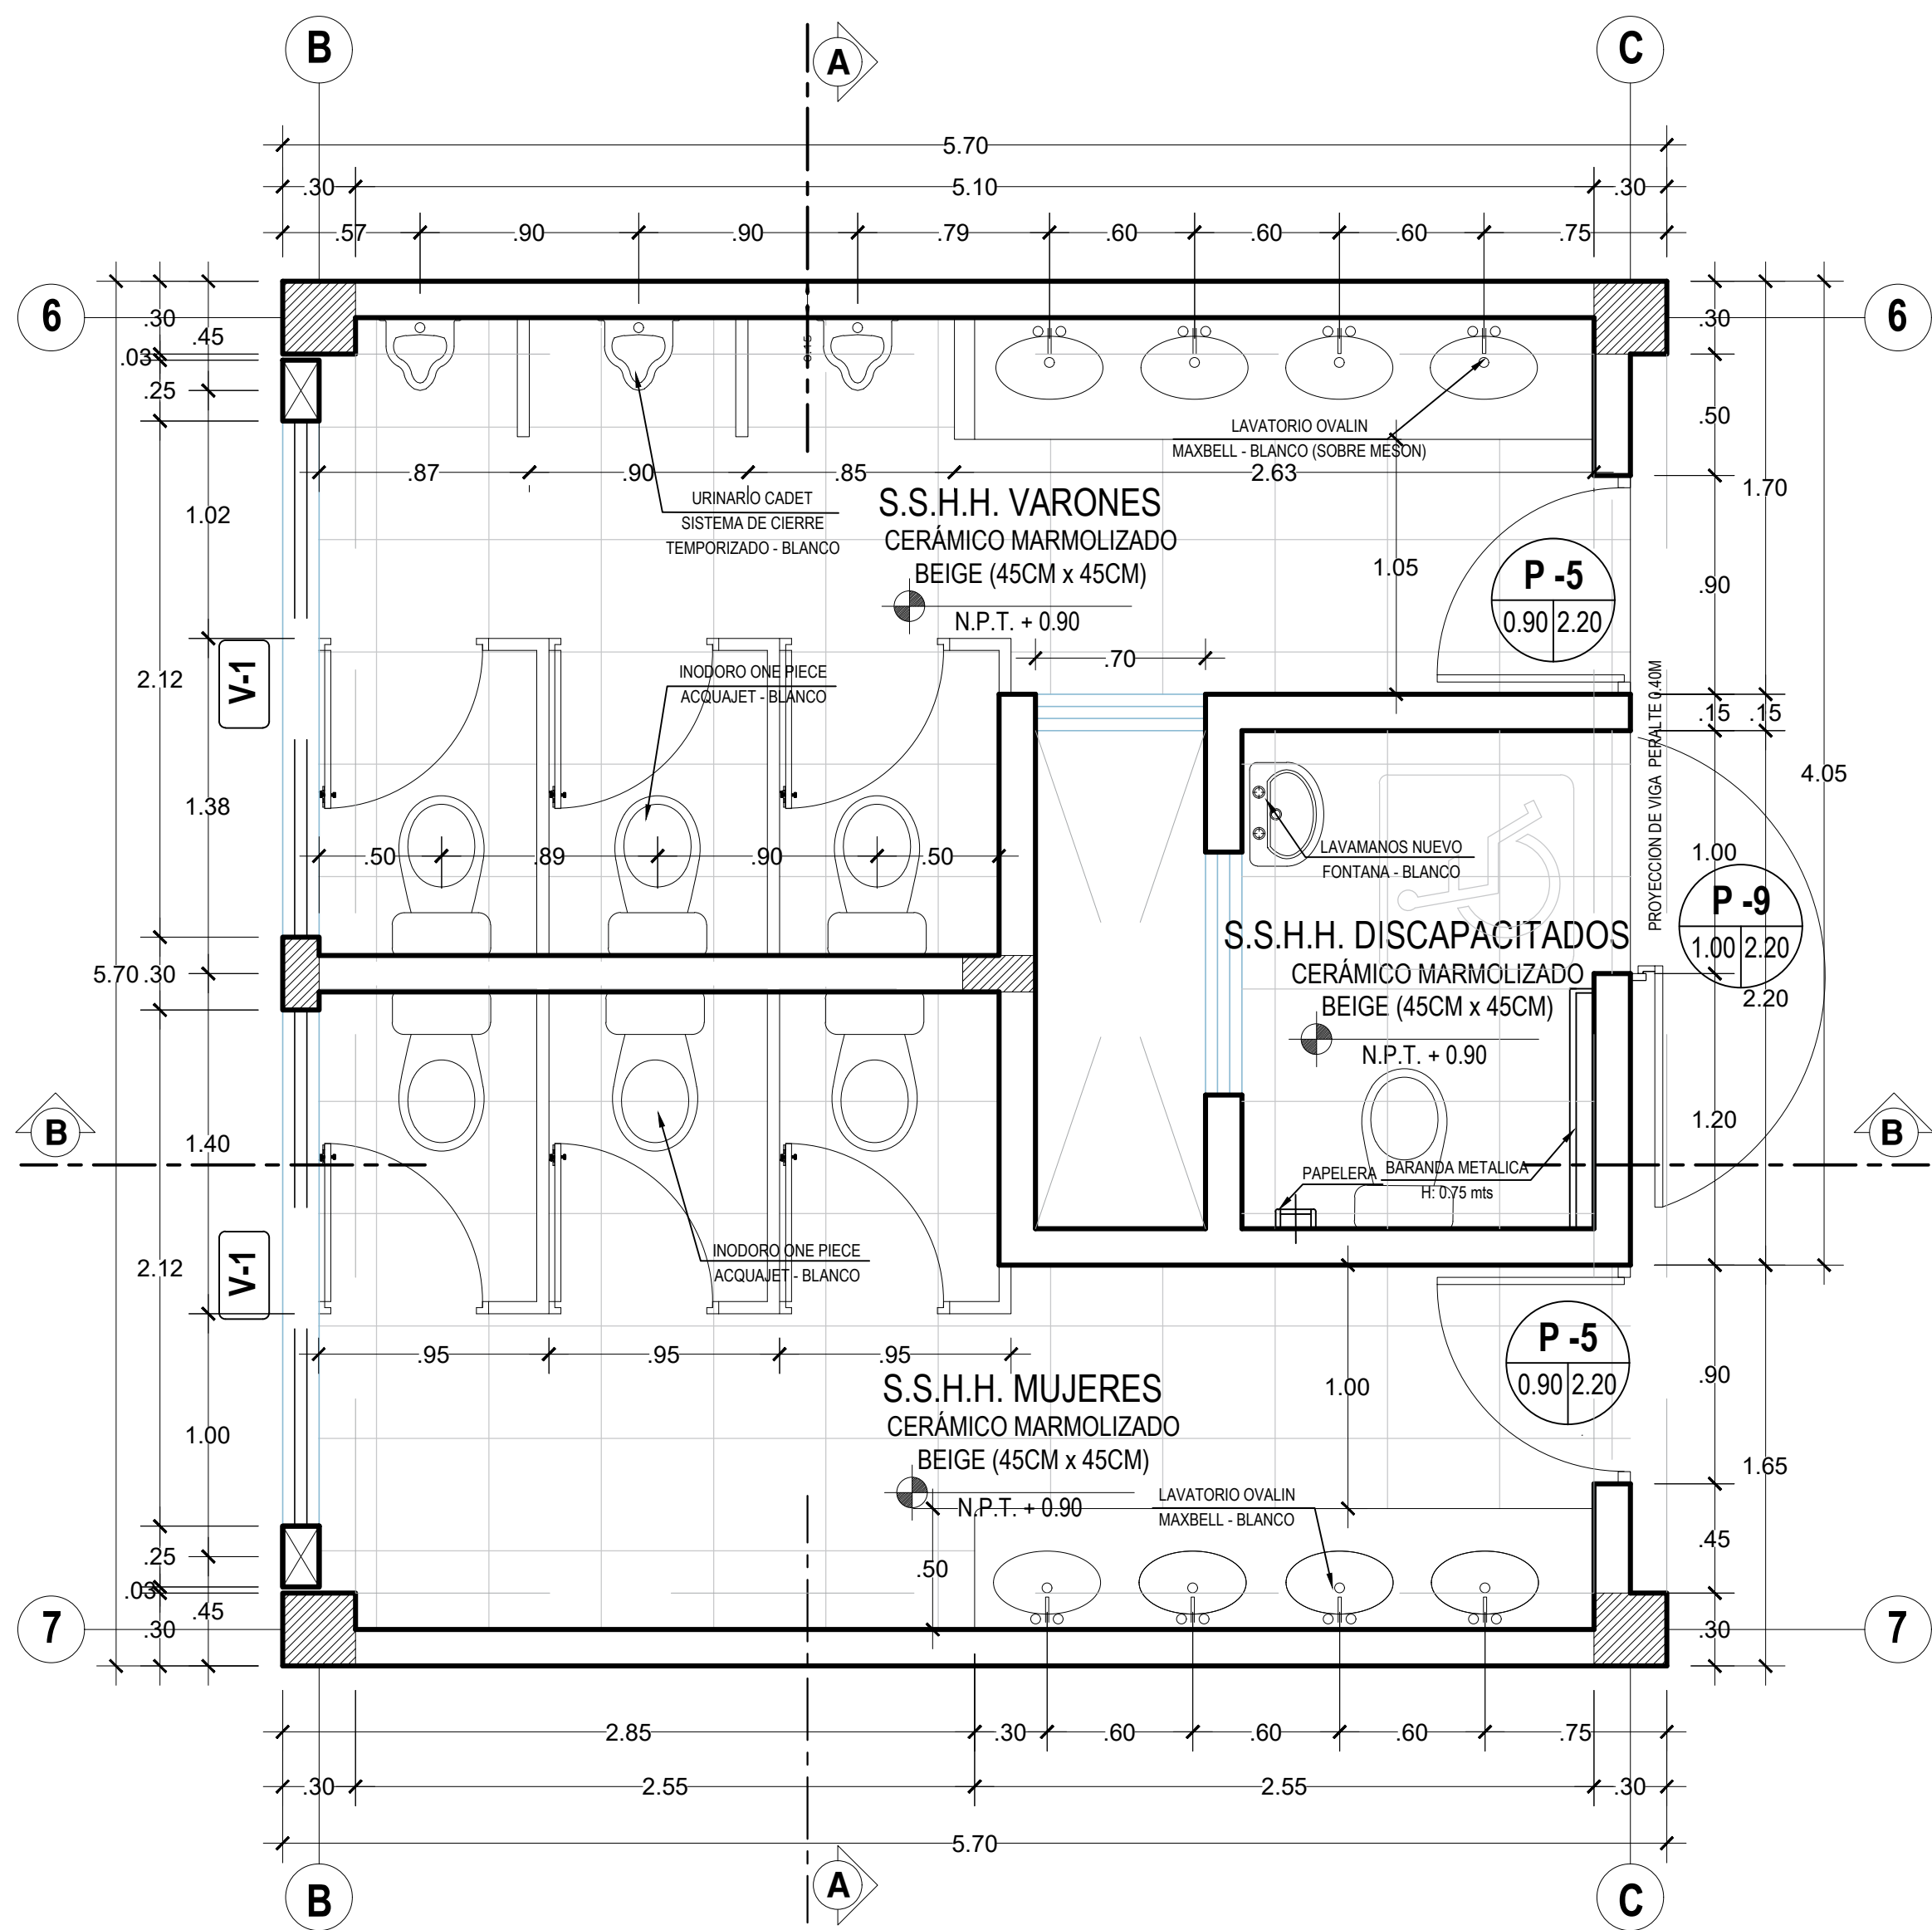


PLANTA- PRIMER NIVEL - SS.HH. PÚBLICO
ESC. 1:25

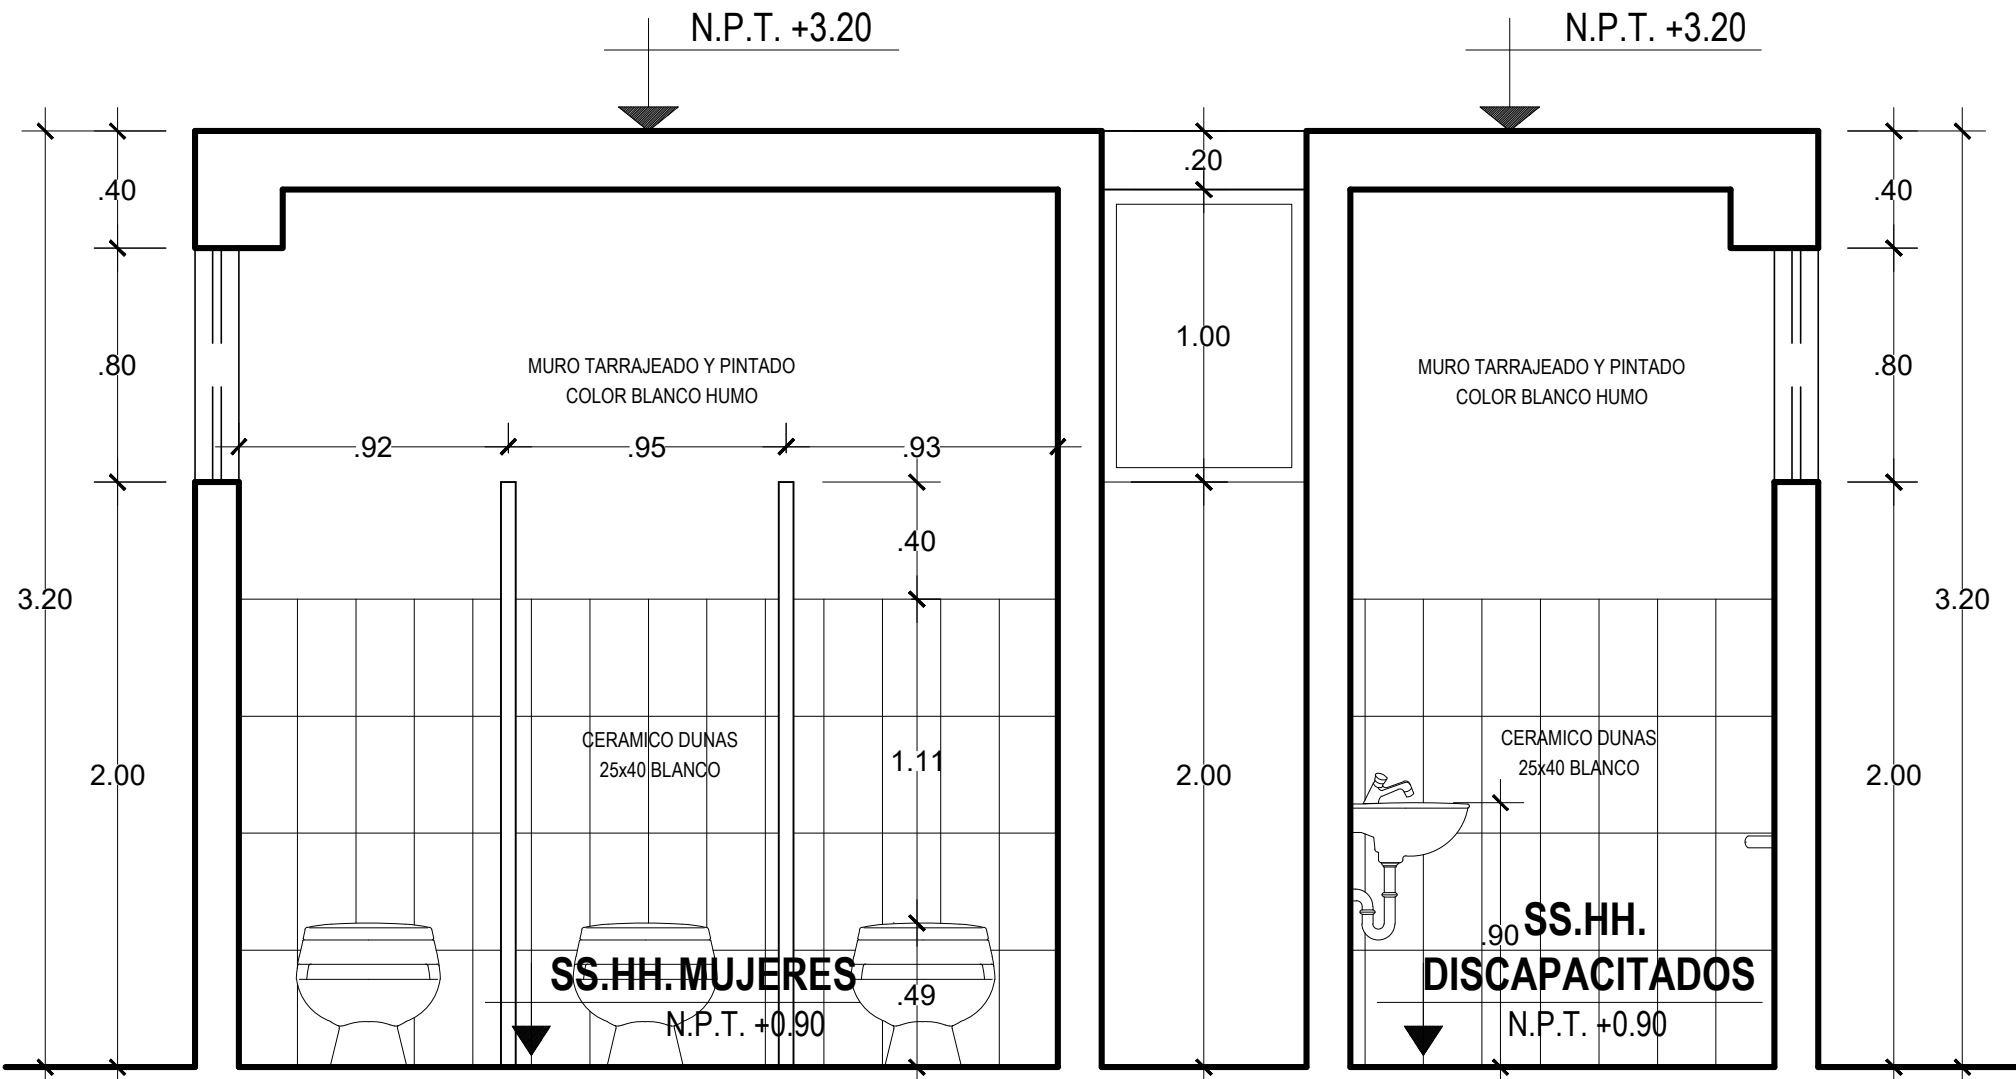


CORTE B-B SS.HH. PÚBLICO
ESC. 1:25

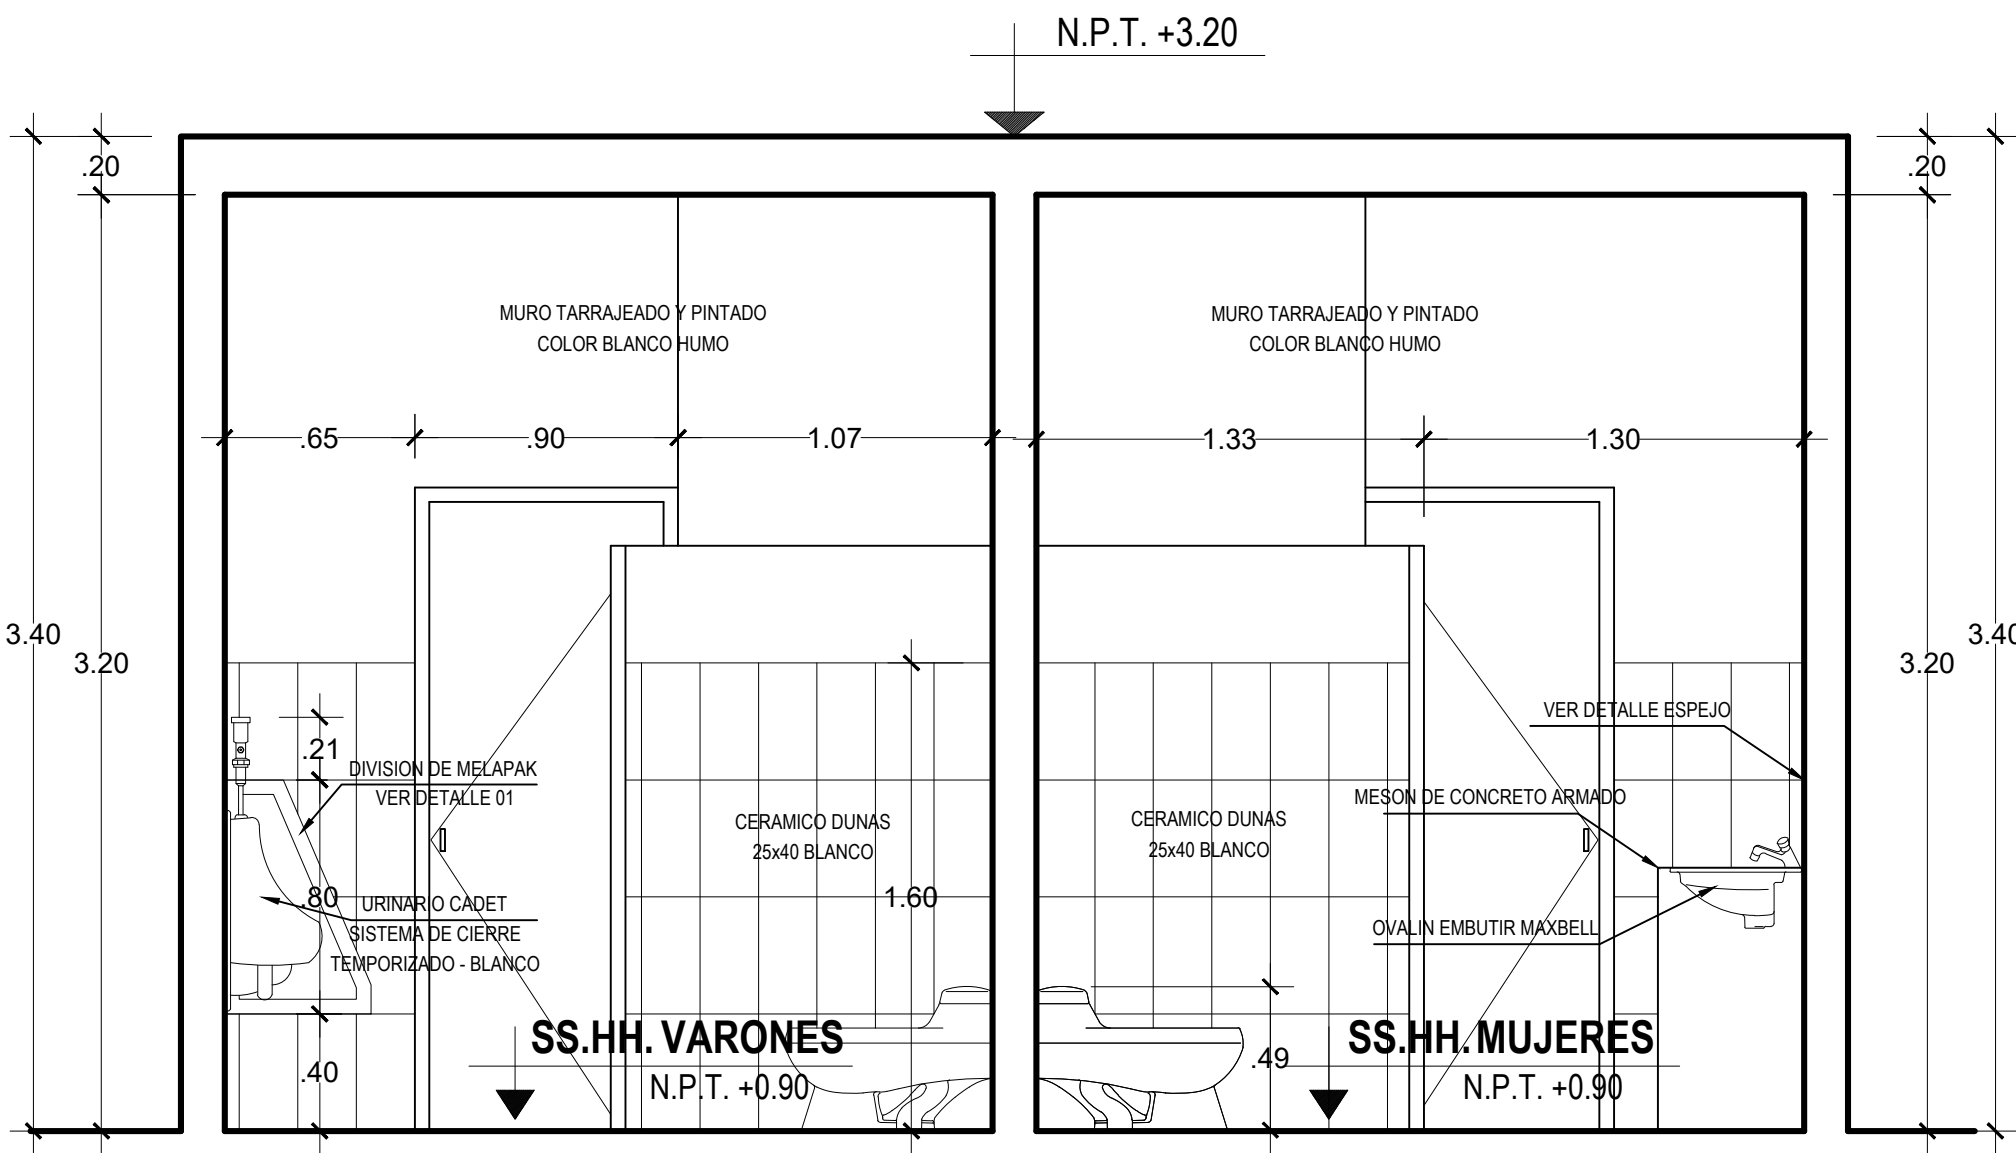


CORTE A-A SS.HH. PÚBLICO
ESC. 1:25

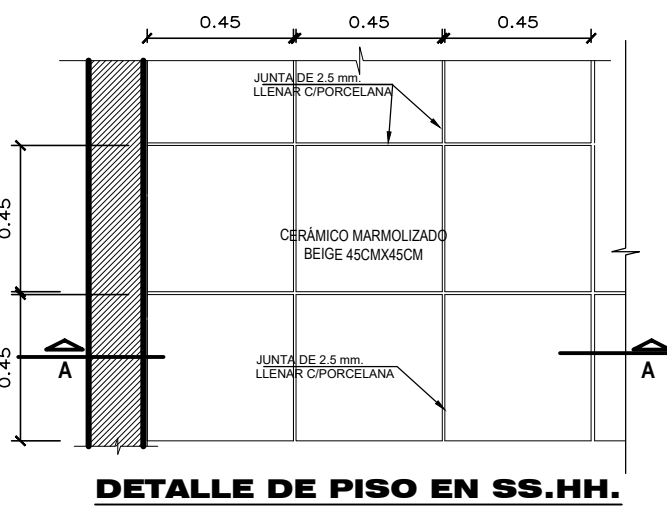


DETALLE DE PISO EN SS.HH.
ESC. 1:20

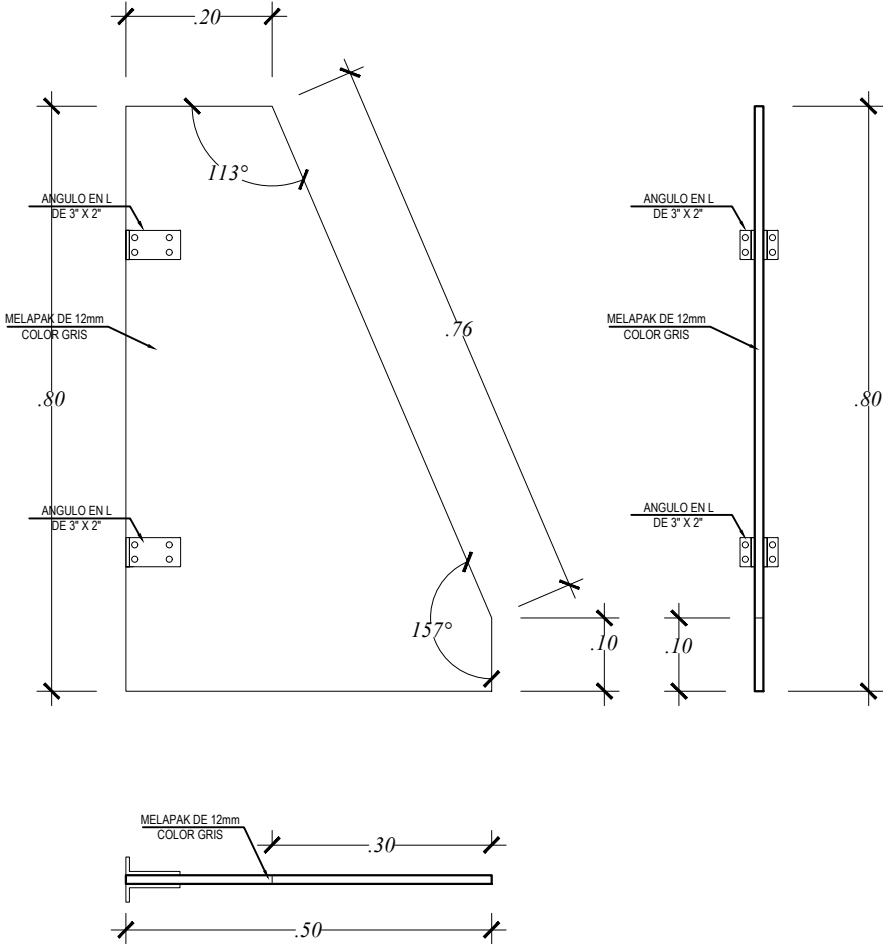



DETALLE 01 DIVISIÓN URINARIOS
ESC. 1:10

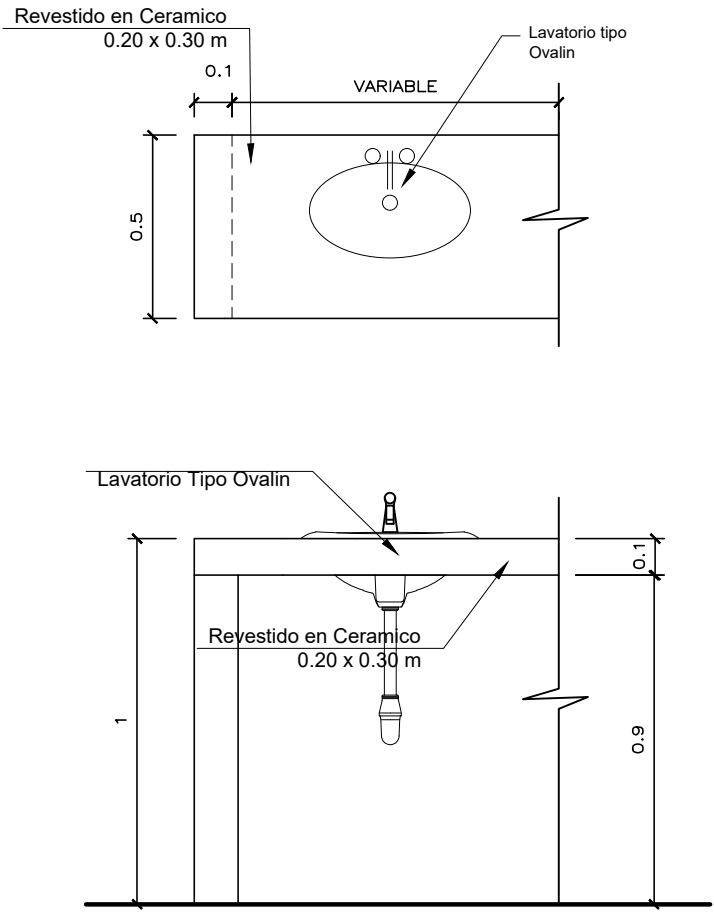

DETALLE DE OVALIN EN MESON
ESC. 1:20

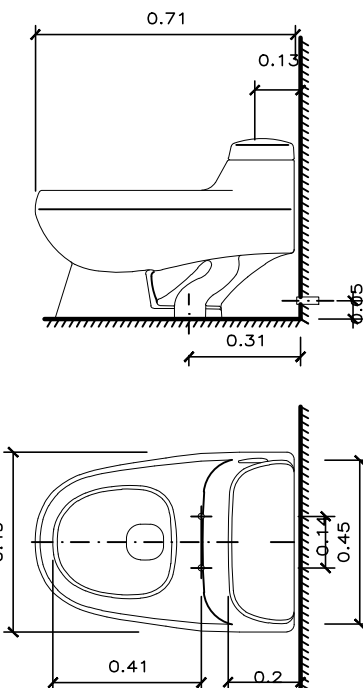


INODORO ONE PIECE ACQUAJET
ESC. 1:20

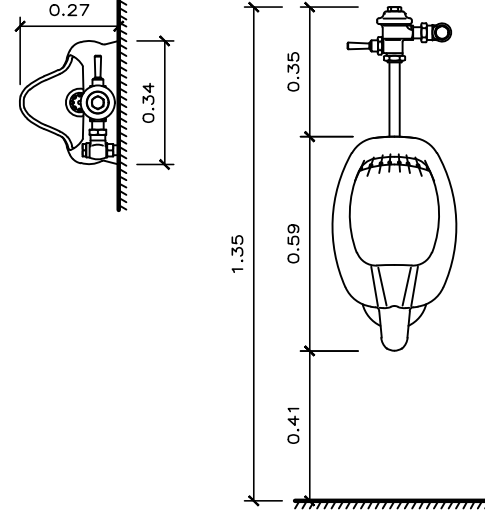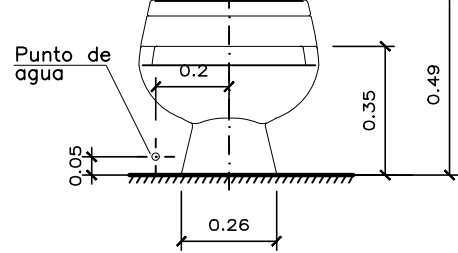


URINARIO CADET
ESC. 1:20


UNIVERSIDAD PRIVADA DE TACNA			
FACULTAD DE ARQUITECTURA Y URBANISMO			
ESCUELA PROFESIONAL DE ARQUITECTURA			
PROYECTO:	CENTRO DE MEJOR ATENCIÓN AL CIUDADANO - MAC, PARA LA INTEGRACIÓN DE SERVICIOS DE LAS ENTIDADES PÚBLICAS DEL ESTADO EN LA CIUDAD DE TACNA		
TESISTA:	BACH. ARO. WILBERTH LAURA MOLLINEDO	PLANO:	DETALLES - SS.HH. PÚBLICO
ASESOR:	MTRO. GUILLERMO A. JIMENEZ FLORES	ZONA:	OTROS USOS
FECHA:	Mayo, 2025	ESCALA:	INDICADA
DIGITALIZACIÓN:	WLM	UBICACIÓN:	DISTRITO DE TACNA, C.P.M. AUGUSTO B. LEQUIA, AV CRISTO REY S/N

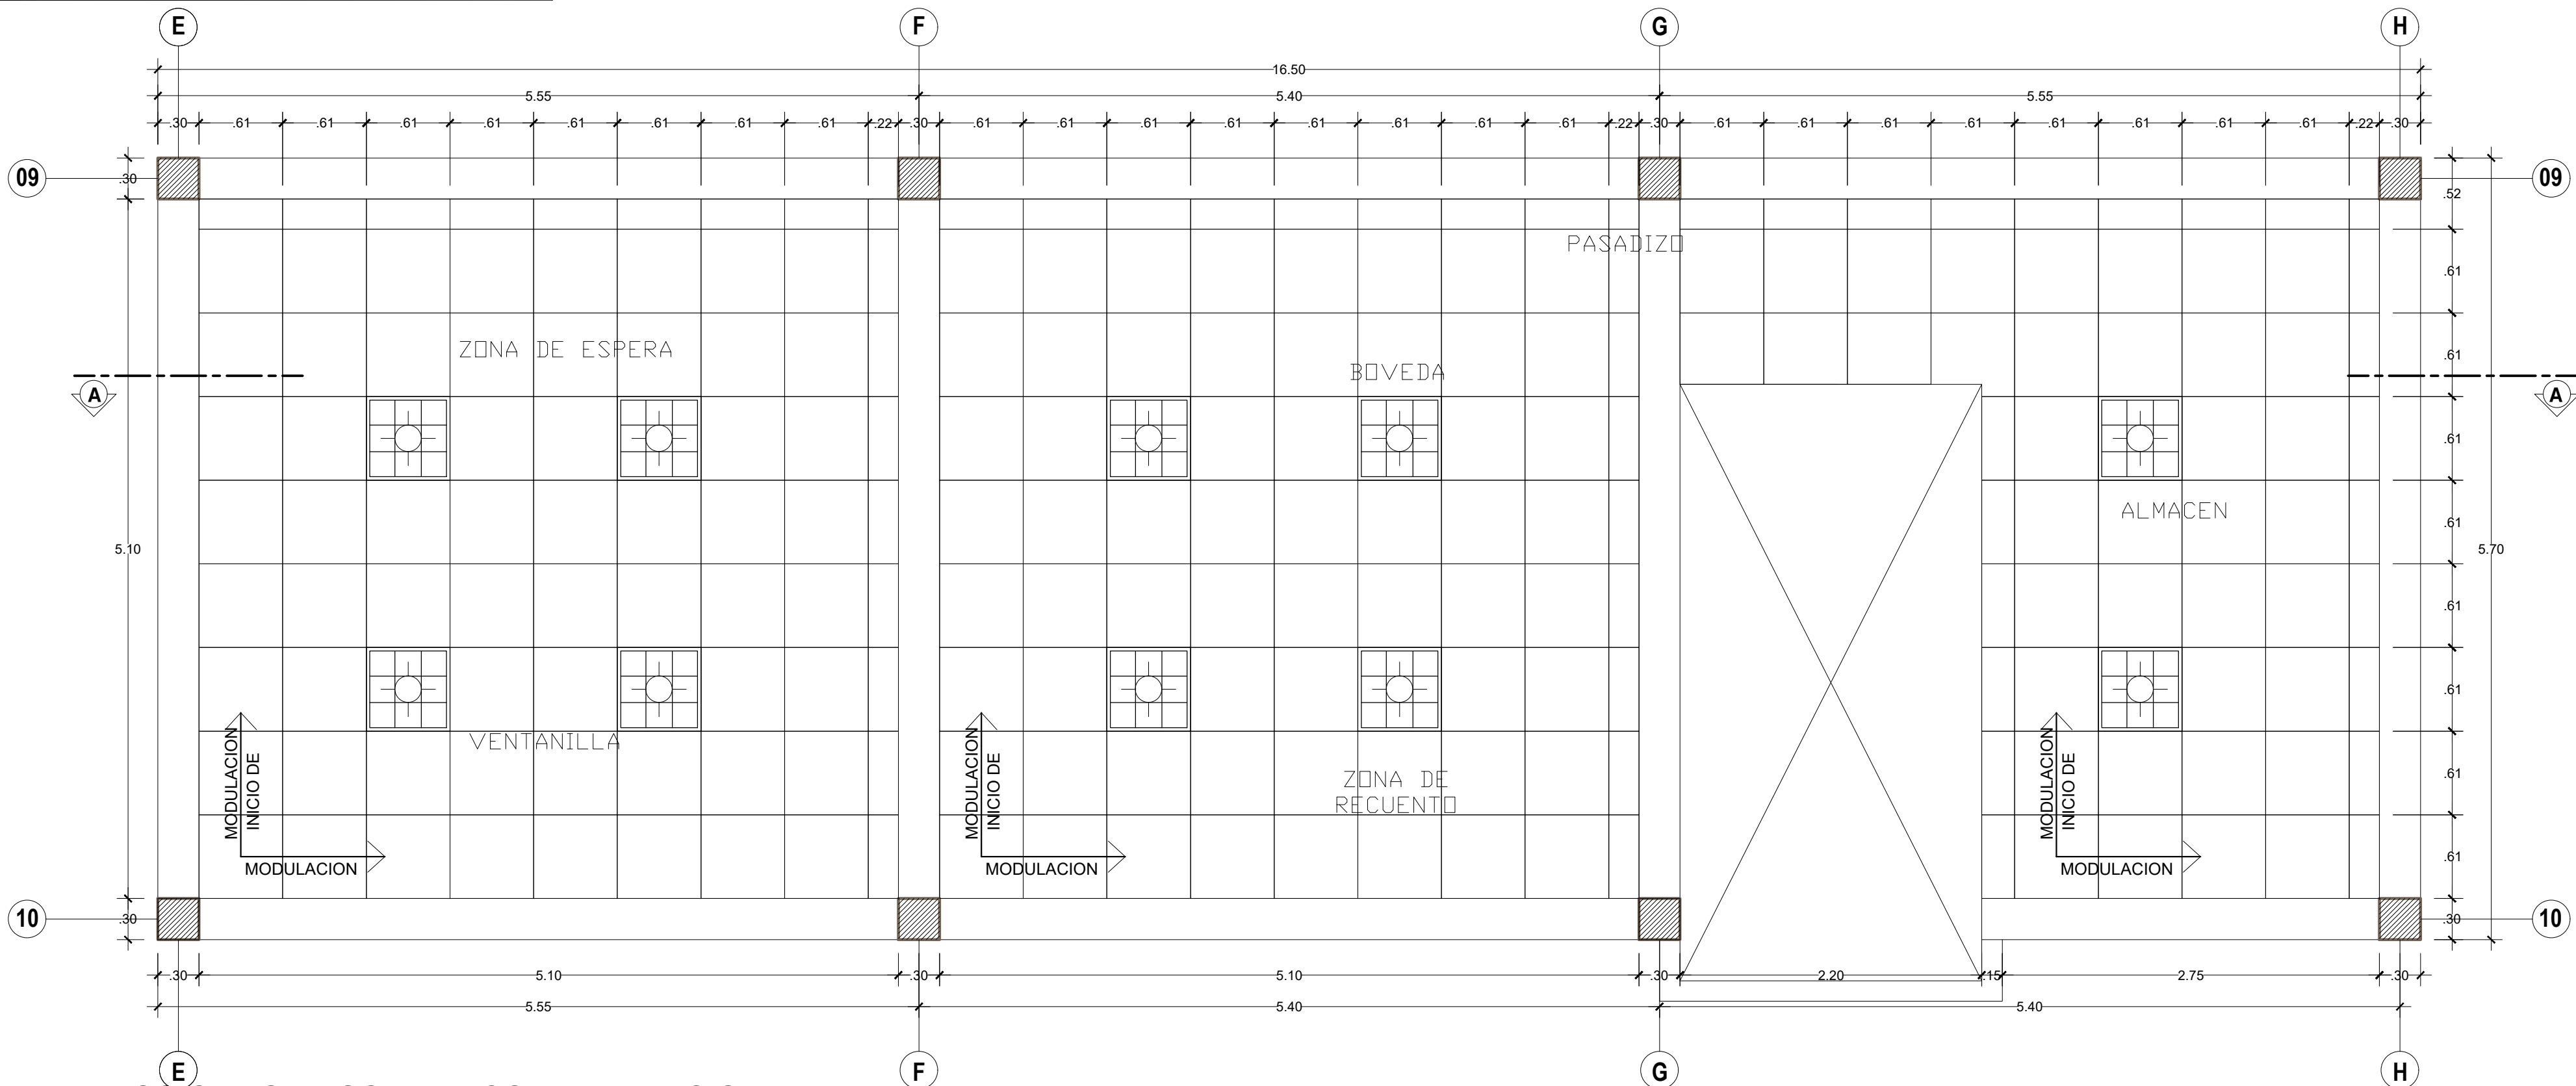

FALSO CIELO RASO - BANCO DE LA NACION
ESC. 1:25

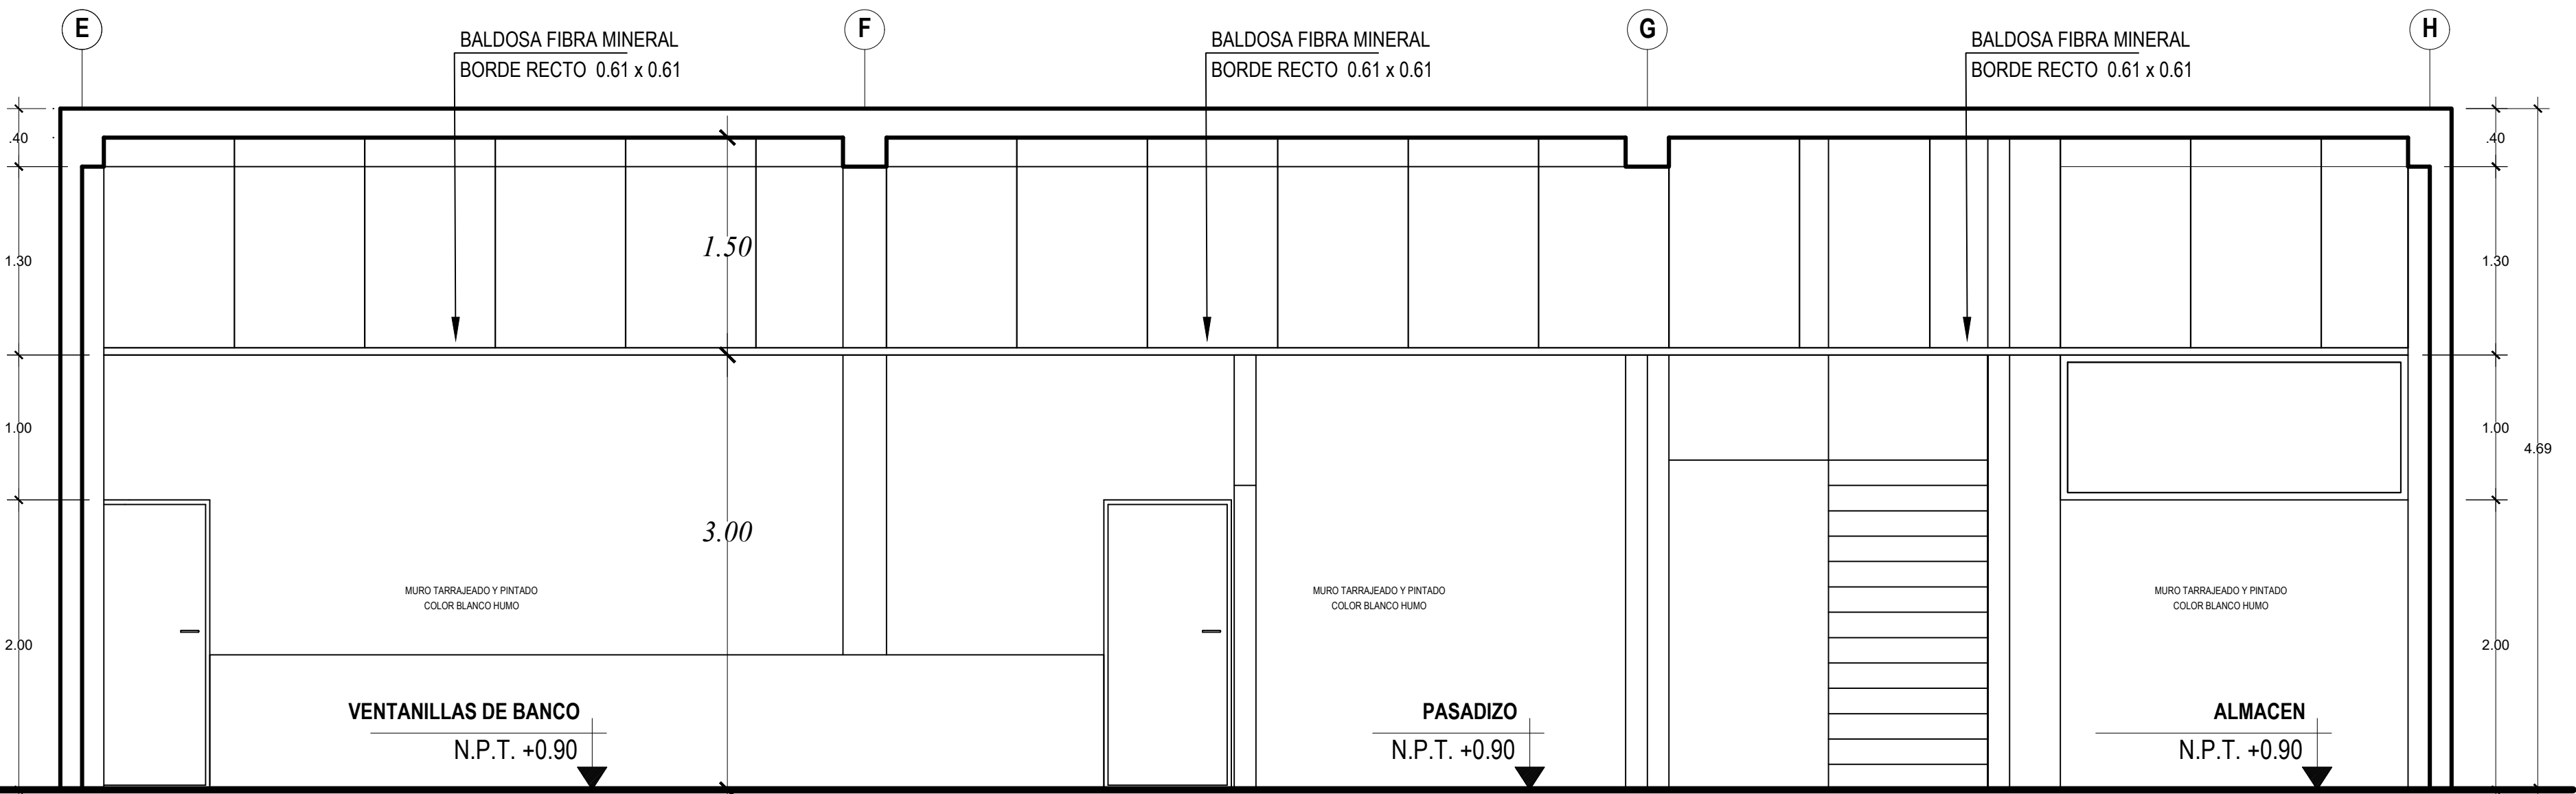


CORTE A-A BANCO DE LA NACION
ESC. 1:25

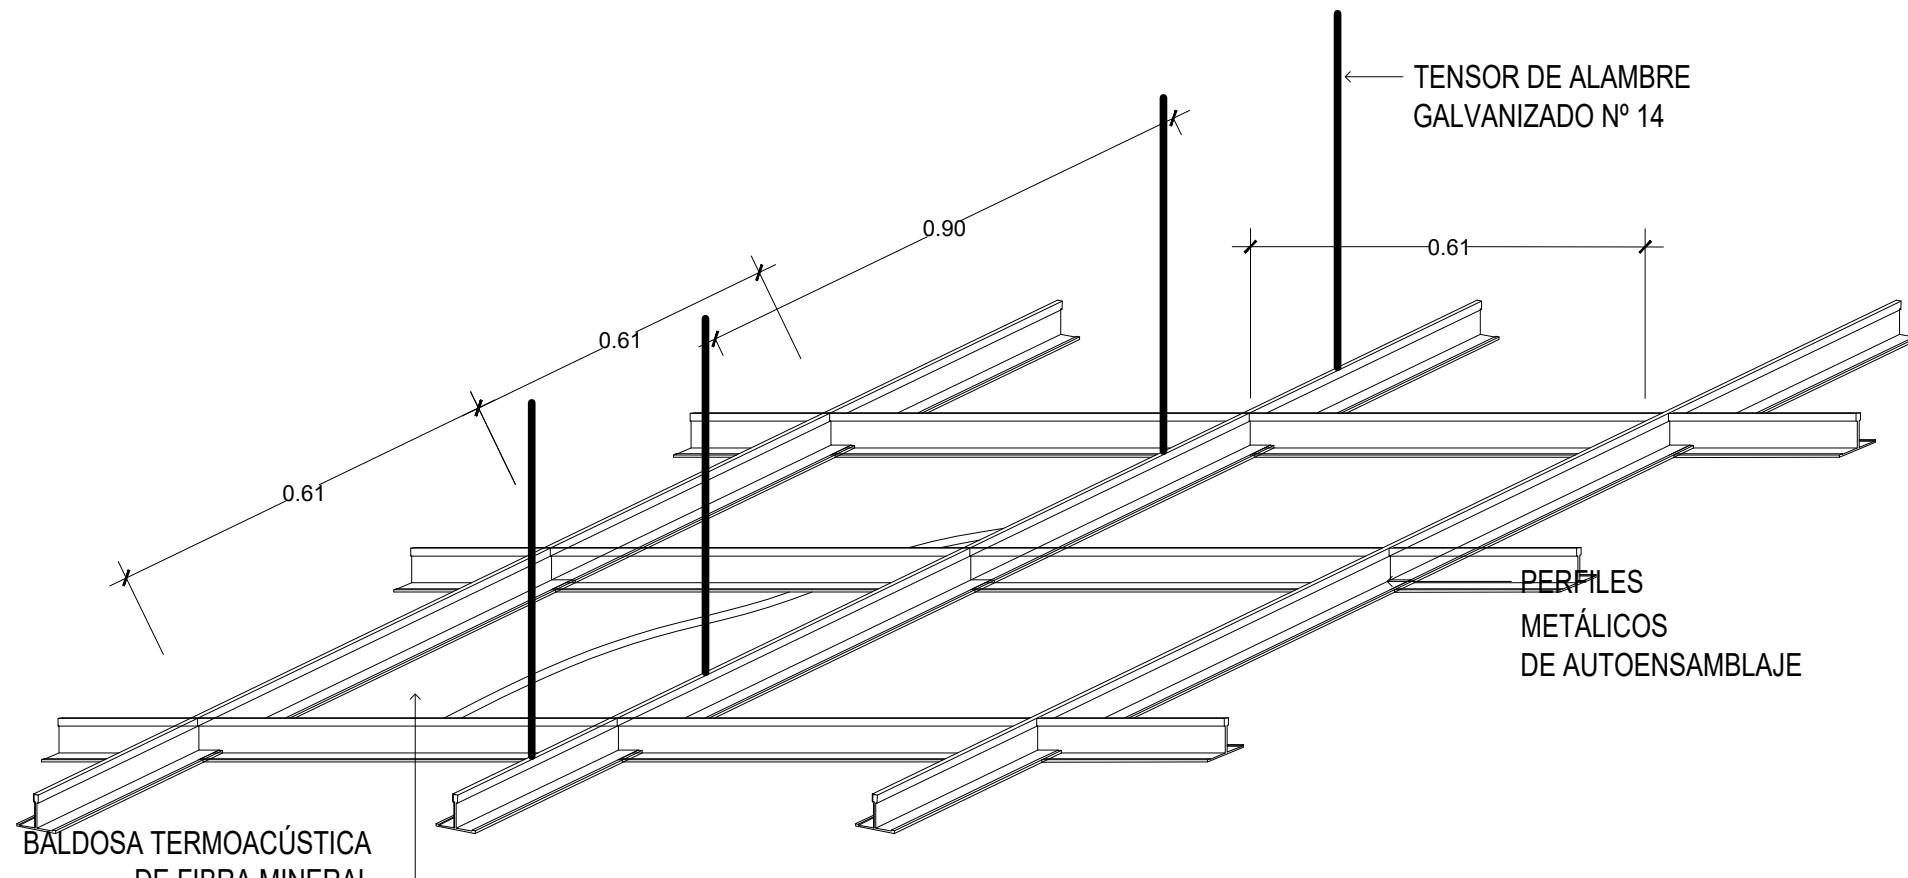


ISOMÉTRICO SUSPENSIÓN DE BALDOSAS
ESC. 1:25


LEYENDA	
BALDOSA DE FIBRA MINERAL	
LUMINARIA A EMPOTRAR	

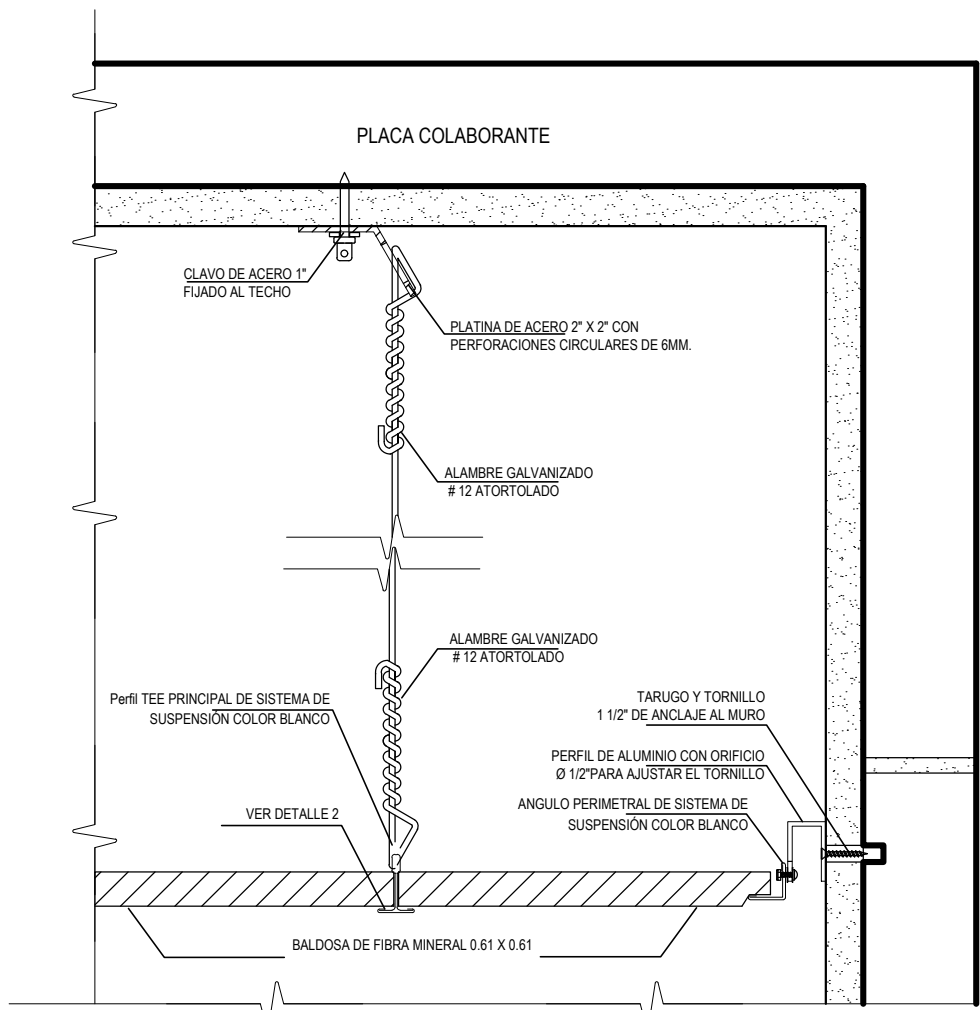

DETALLE SUSPENSIÓN DE BALDOSA
ESC. 1:10

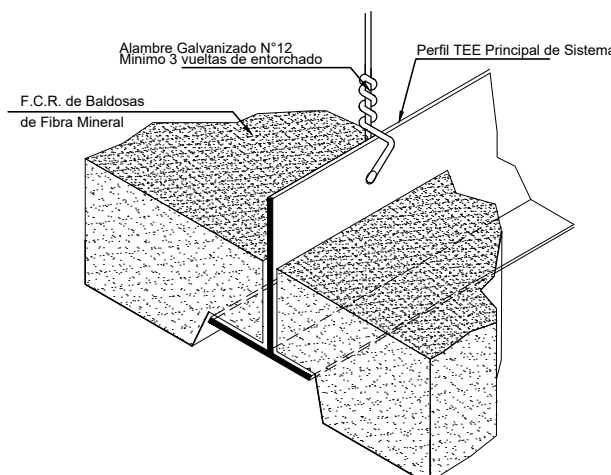

ISOMETRIS DE BALDOSA

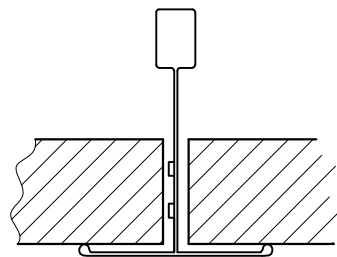

DETALLE BORDE RECTO
S/E

TIPOS DE RIELES		(MODELO TIPO CELOTEK)
	TES PRINCIPAL 3.86 15/16	ARTICULO QSH50001
	TES SECUNDARIA 1.22 15/16	ARTICULO QSH50002
	ANGULO PERIMETRAL 3.66	ARTICULO QSH50004
	PERFIL DE ALUMINIO 3030 CON ORIFICIO Ø 1/2\"/>	

ACCESORIOS DE SUSPENSIÓN DE F.C.

ESPECIFICACION TECNICA	
BALDOSA	FIBRA MINERAL
MATERIAL:	BLANCO
COLOR:	RECTO
TIPO DE BORDE:	3.20KG
PESONO:	0.61 X 0.61
MEDIDAS:	5/8"
ESPESES:	
APLICACIONES:	PATRON VERSATIL DE PROPOSITO MULTIPLE
ABSORCION DE SONIDO	ELEVADO NIVEL DE AISLACION TERMICA
PARA LA COLOCACION DE LAS BALDOSAS EN CIELOS RASOS SUSPENDIDOS, SE UTILIZAN PERFILES DE SUSPENSION, CUYO SISTEMA DE AUTOENSAMBLAJE GARANTIZA UNA BUENA ESTABILIDAD Y BUEN ACABADO	
LA PLACA DE ROCA DE YESO SERA EMPLEADA PARA EL CIELO RASO DE LOS S.S.H.H.	
LA PLACA DE FIBROCEMENTO SERA EMPLEADA PARA LOS CIELOS RASOS EXTERIORES	

UNIVERSIDAD PRIVADA DE TACNA			
FACULTAD DE ARQUITECTURA Y URBANISMO			
ESCUELA PROFESIONAL DE ARQUITECTURA			
PROYECTO:	CENTRO DE MEJOR ATENCION AL CIUDADANO - MAC, PARA LA INTEGRACIÓN DE SERVICIOS DE LAS ENTIDADES PÚBLICAS DEL ESTADO EN LA CIUDAD DE TACNA		
TESISTA:	BACH. ARQ. WILBERTH LAURA MOLLINEDO	PLANO:	DETALLE DE FALSO CIELO RASO
ASESOR:	ING. GUILLERMO A. JIMENEZ FLORES	ZONA:	OTROS USOS
FECHA:	Mayo, 2025	ESCALA:	INDICADA
DIGITALIZACION:	WLM	UBICACION:	DISTRITO DE TACNA, C.P.M. AUGUSTO B. LEGUIA, AV CRISTO REY S/N