
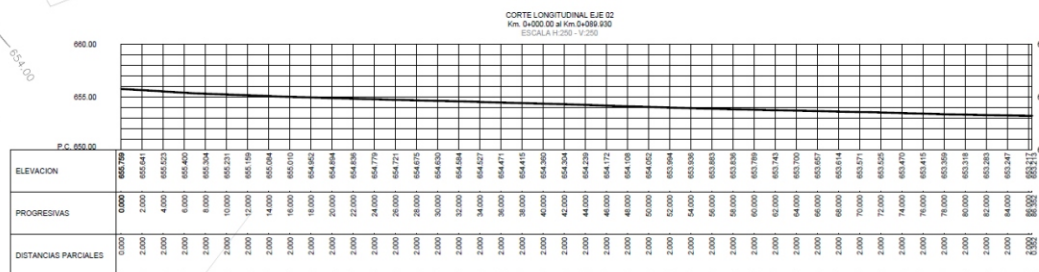
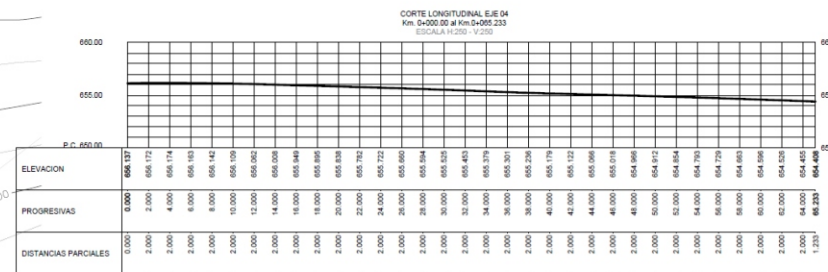
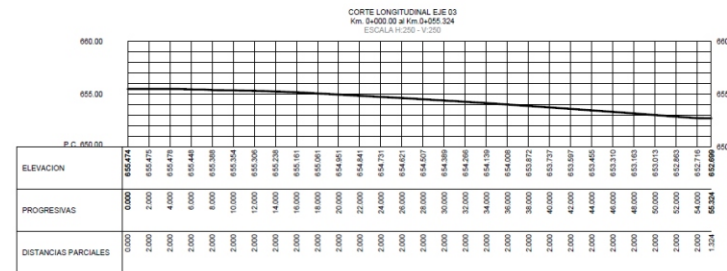



SÍMBOLO	NOMBRE
	BUZÓN DE DESAGÜE
	POSTE DE ALUMBRADO (DISTRIBUCIÓN EXISTENTE)

PLANO TOPOGRAFICO
ESC:1/300UNIVERSIDAD PRIVADA DE TACNA
FACULTAD DE ARQUITECTURA Y URBANISMO
ESCUELA PROFESIONAL DE ARQUITECTURA

ORIENTACION

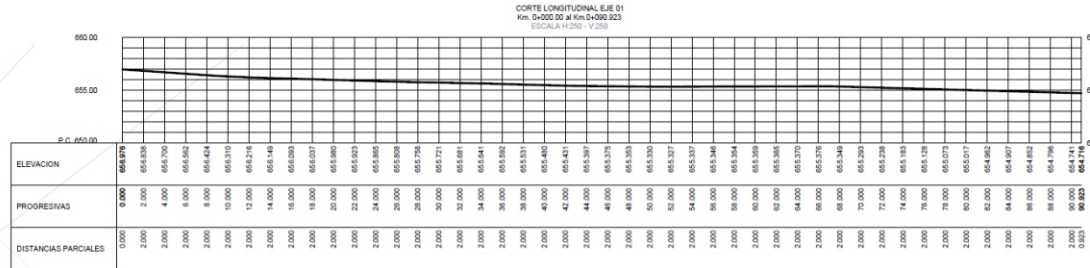

LOCALIZACION

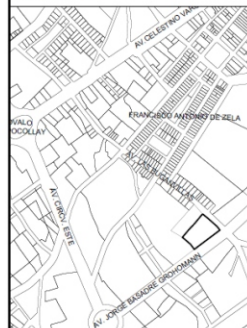

PROYECTO:

**"CENTRO DE SALUD MENTAL
COMUNITARIO: APLICACIÓN
DE LA ARQUITECTURA Y
RECREACIÓN TERAPÉUTICA
EN EL DISTRITO DE
POCOLLY, 2024"**

ASESOR

ARQ. ALDO RAUL
GAMBETTA MOLTALVO

RESPONSABLE

BACH. ARQ. RUTH SOLEDAD
VILLA VILCA

PLANO

PLANO TOPOGRAFICO

AÑO

2025

ESCALA

INDICADA



LÁMINA

T - 01


CUADRO DE DATOS TÉCNICOS				
VÉRTECE	LADO	DISTANCIA	ANG. INTERIO	NORTE (°)
A	A-B	2.50	89°29'22"	370805.6289
B	B-C	15.47	178°23'31"	370807.5191
C	C-D	33.59	178°5'15"	370820.4892
D	D-E	5.52	172°5'15"	370845.5096
E	E-F	5.35	177°7'49"	370869.5297
F	F-G	91.31	88°24'59"	370854.7944
G	G-H	17.52	89°28'39"	370781.8719
H	H-I	27.50	182°48'19"	370771.2693
I	I-J	3.07	187°32'22"	370750.4195
J	J-K	26.70	82°45'22"	370747.8515
K	K-L	24.23	177°11'11"	370766.4521
L	L-M	33.15	182°48'39"	370783.0927
M	M-A	2.00	174°48'7"	370804.2252
TOTAL		254.05		1979'59'59"

AREA = 5111.21 m2 (5.11112 ha)
PERIMETRO = 384.83 m.

AREA CONSTRUIDA	
1ER NIVEL	1200.00 M2
2DO NIVEL	600.00 M2

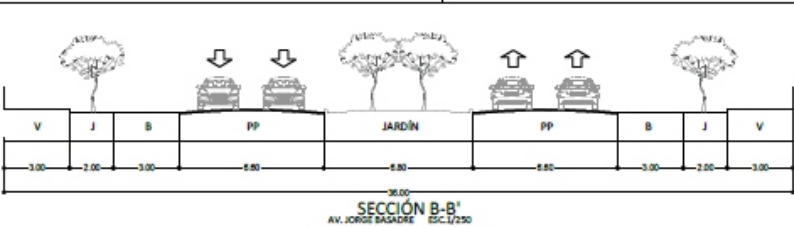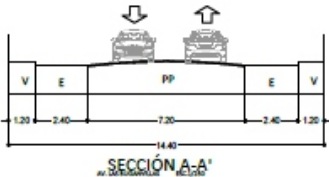

CUADRO NORMATIVO			CUADRO DE ÁREAS (m2)						
PARAMETROS	NORMATIVO	PROYECTO	PISOS/ NIVELES	Nueva (*)	Existente	Demolición (**)	Ampliación	Remodelación (***)	SUB - TOTAL
USOS	RDA-R6	H-4 (SALUD)	1° PISO	1353.00 m2					2 200 m2
DENSIDAD NETA	2250 HAB/HA	59 HAB/HA	2° PISO	860 m2					860 m2
COEF. DE EDIFICACIÓN	07	0.59							
% AREA LIBRE	30%	40%							
ALTURA MÁXIMA	1.5(a+r)	02 pisos							
RETIRO MÍNIMO	Frontal	-	12.00m						
	Lateral	-	-						
	Posterior	-	-						
ALINEAMIENTO FACHADA	-	-	ÁREA PARCIAL						
ÁREA DE LOTE NORMATIVO	450 - 600 m2	-	ÁREA TECHADA TOTAL						3 060 m2
FRENTE MÍNIMO NORMATIVO	0 - 15 m	-	ÁREA DEL TERRENO						5 111.21m2
Nº ESTACIONAMIENTO	1X(Dptos)	Estac. para personal y visitas (09)	ÁREA LIBRE						2 051 m2

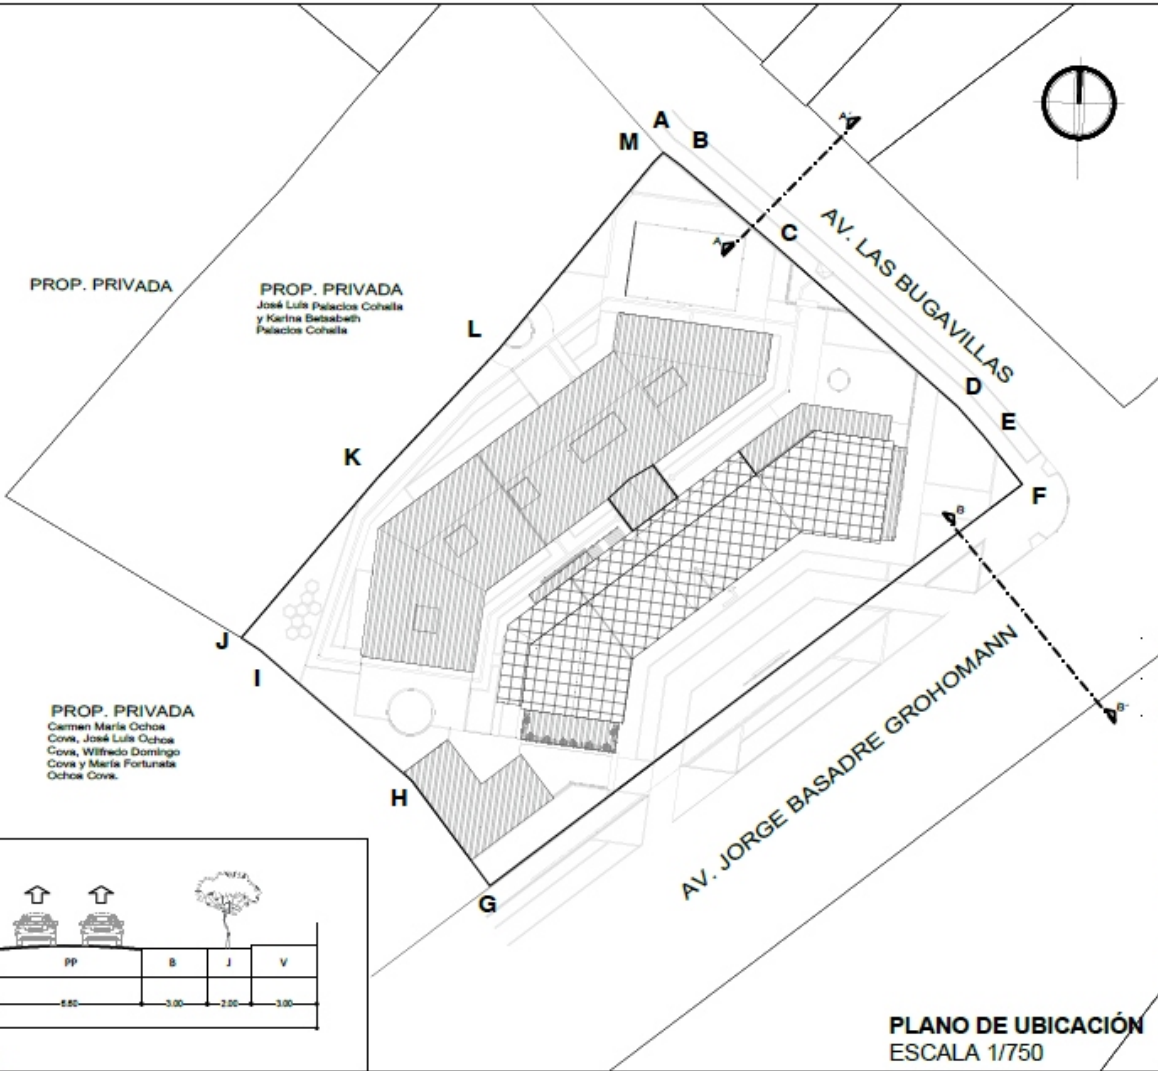

ESQUEMA DE LOCALIZACIÓN

LOCALIZACIÓN
ESCALA: 1/20,000

ZONIFICACIÓN: RDA-R6

ÁREA DE ESTRUCTURACIÓN URBANA:

DEPARTAMENTO : TACNA

PROVINCIA : TACNA

DISTRITO : POCOLLAY

URBANIZACIÓN : PAGO CAPANIQUE

NOMBRE DE LA VÍA : AV. JORGE BASADRE GROHOMANN
CALLE LAS BUGAVILLAS

MANZANA : -

LOTE : 02

SUBLOTE : -

FIRMA Y SELLO DEL PROYECTISTA:

BACH. ARQ. RUTH SOLEDAD VILLA VILCA

PROYECTO:

"CENTRO DE SALUD MENTAL COMUNITARIO: APLICACIÓN DE LA ARQUITECTURA Y RECREACION TERAPEUTICA EN EL DISTRITO DE POCOLLAY, 2024"

PLANO:

PLANO DE UBICACION Y PERIMETRICO

ESCALA:

INDICADA


FECHA:

NOVIEMBRE 2025

LAMINA:

U-01

CENTRO DE SALUD MENTAL COMUNITARIO "VALLE POCOLLAY"

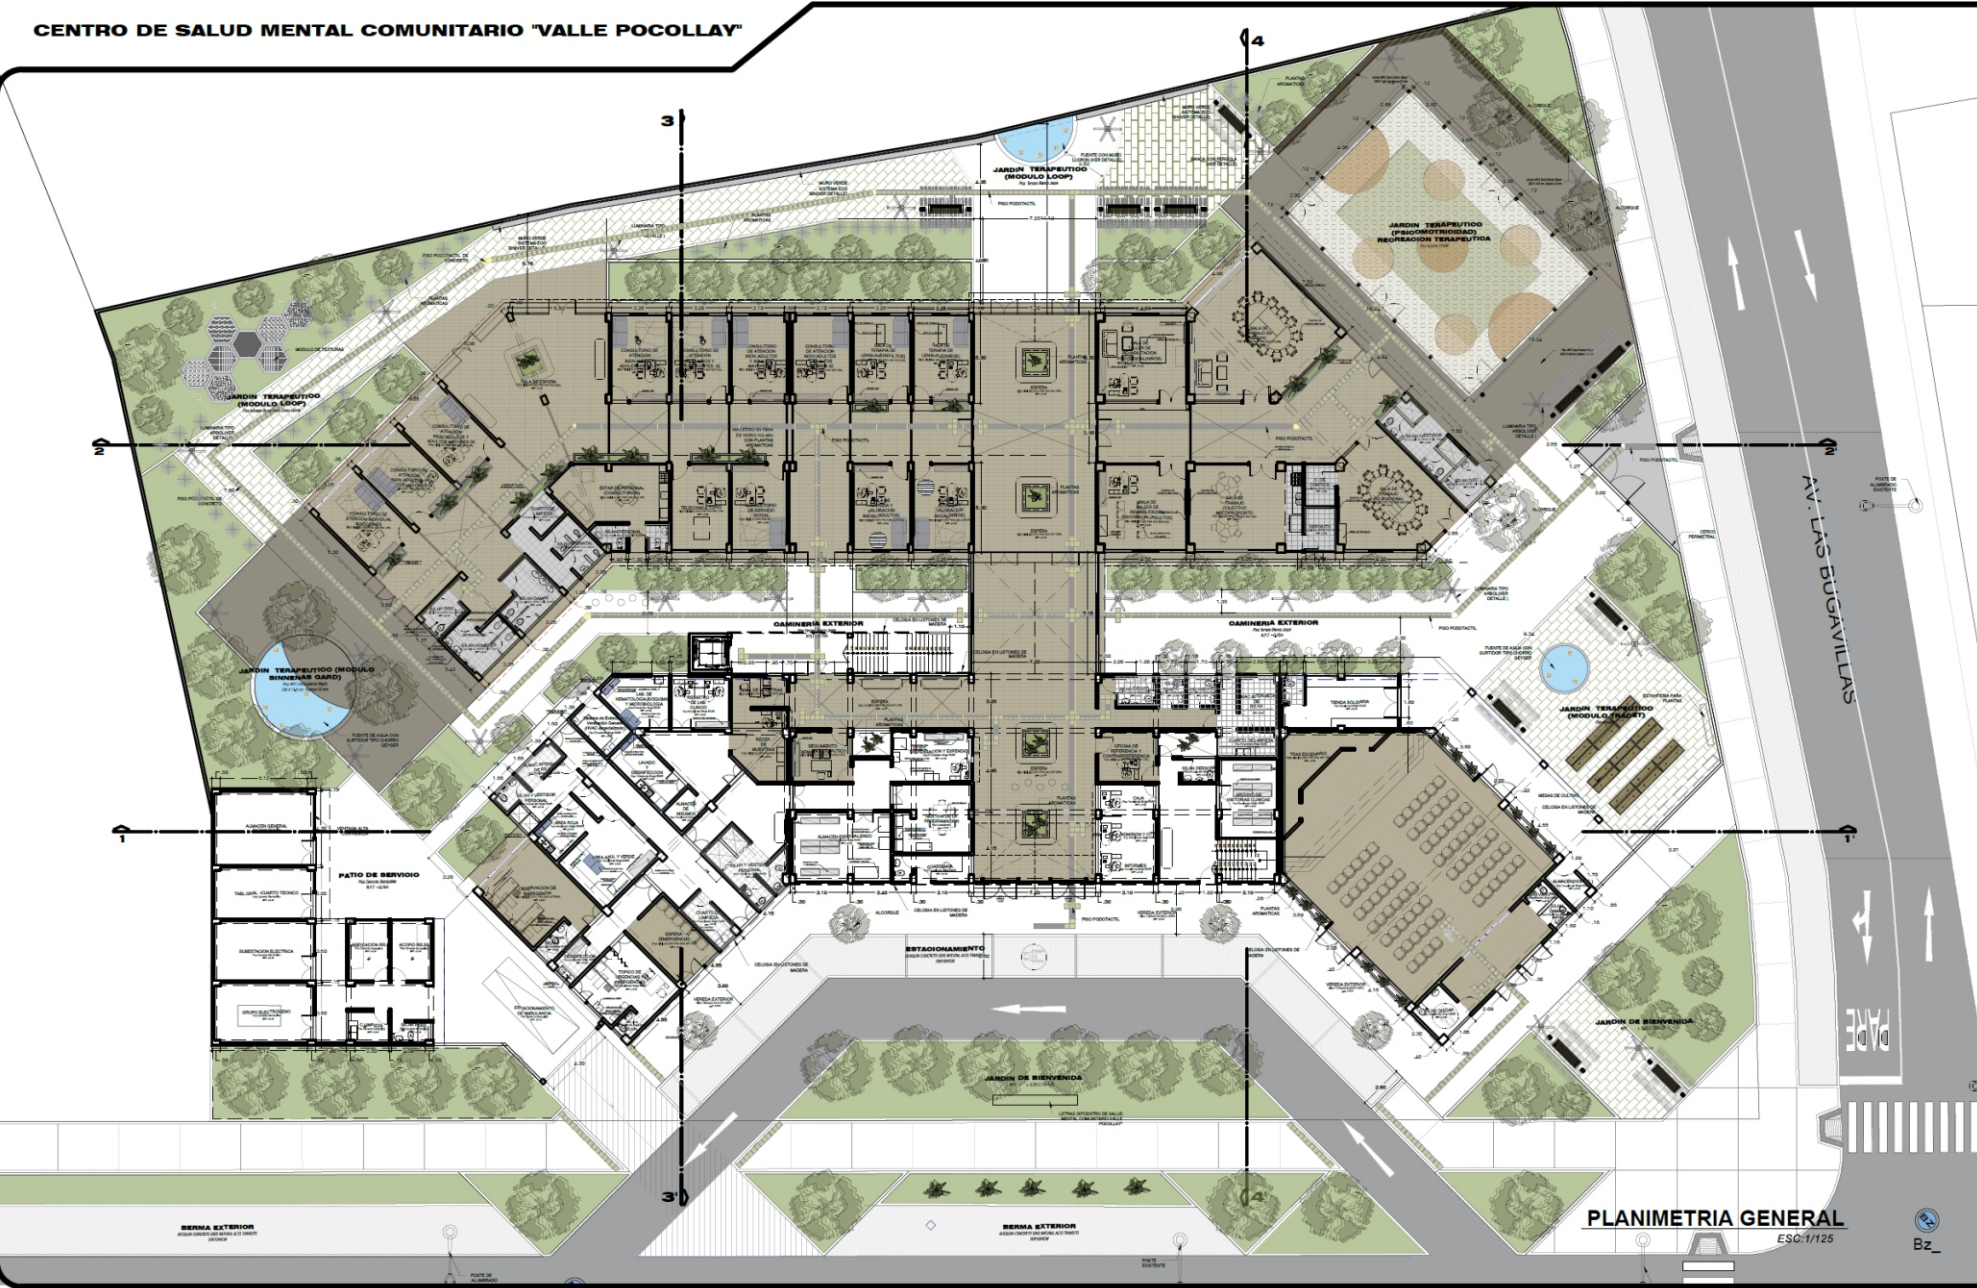

PLANIMETRIA GENERAL
ESQ:1/125



UNIVERSIDAD PRIVADA DE TACNA
FACULTAD DE ARQUITECTURA Y URBANISMO
ESCUELA PROFESIONAL DE ARQUITECTURA

ORIENTACION



LOCALIZACION



PROYECTO:

"CENTRO DE SALUD MENTAL
COMUNITARIO: APLICACIÓN
DE LA ARQUITECTURA Y
RECREACIÓN TERAPÉUTICA
EN EL DISTRITO DE
POCOLLAY, 2024"

ASESOR

ARQ. ALDO RAUL
GAMBITTA MOLTALVO

RESPONSABLE

BACH. ARQ. RUTH SOLEDAD
VILLA VILCA

PLANO

PLANIMETRÍA GENERAL

AÑO

2025


ESCALA

INDICADA

LÁMINA

AR - 01

CENTRO DE SALUD MENTAL COMUNITARIO "VALLE POCOLLAY"

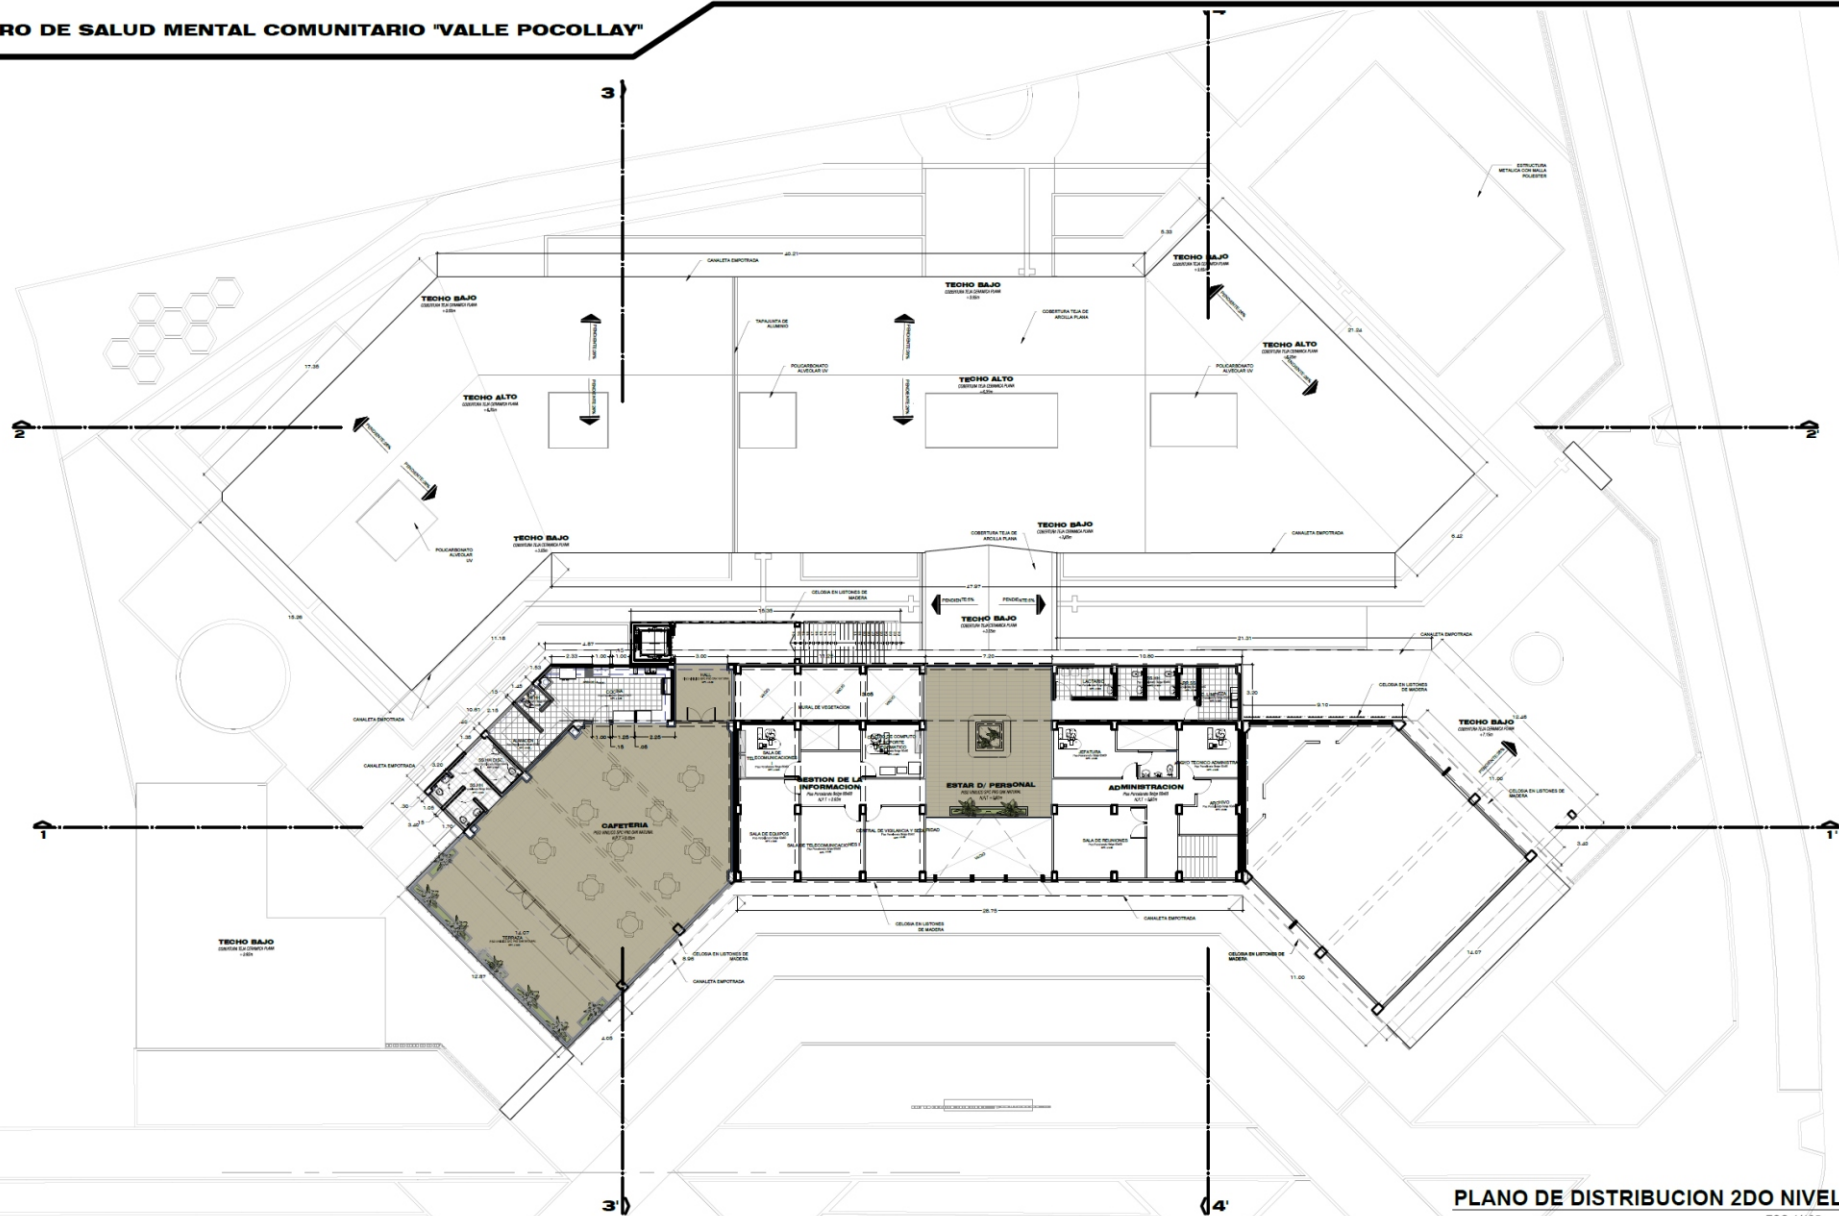

PLANO DE DISTRIBUCION 2DO NIVEL

ESC: 1/125



UNIVERSIDAD PRIVADA DE TACNA
FACULTAD DE ARQUITECTURA Y URBANISMO
ESCUELA PROFESIONAL DE ARQUITECTURA

ORIENTACION



LOCALIZACION



PROYECTO:

"CENTRO DE SALUD MENTAL
COMUNITARIO: APLICACIÓN
DE LA ARQUITECTURA Y
RECREACIÓN TERAPÉUTICA
EN EL DISTRITO DE
POCOLLAY, 2024"

ASESOR

ARQ. ALDO RAUL
GAMBETTA MOLTALVO

RESPONSABLE

BACH. ARQ. RUTH SOLEDAD
VILLA VILCA

PLANO

PLANO 2DO NIVEL

AÑO

2025

ESCALA

INDICADA

LÁMINA

AR - 02

CENTRO DE SALUD MENTAL COMUNITARIO "VALLE POCOLLAY"

UNIVERSIDAD PRIVADA DE TACNA
FACULTAD DE ARQUITECTURA Y URBANISMO
ESCUELA PROFESIONAL DE ARQUITECTURA

ORIENTACION



LOCALIZACION



PROYECTO:

**"CENTRO DE SALUD
MENTAL
COMUNITARIO: APLICACIÓN
DE LA ARQUITECTURA Y
RECREACIÓN TERAPÉUTICA
EN EL DISTRITO DE
POCOLLAY, 2024"**

ASESOR
ARQ. ALDO RAUL
GAMBETTA MOLTALVO

RESPONSABLE

BACH. ARQ. RUTH SOLEDAD
VILLA VILCA

PLANO

ARQUITECTURA

ANO

2025


INDICADA

LÄMNA:

—

AP-07

AR-07

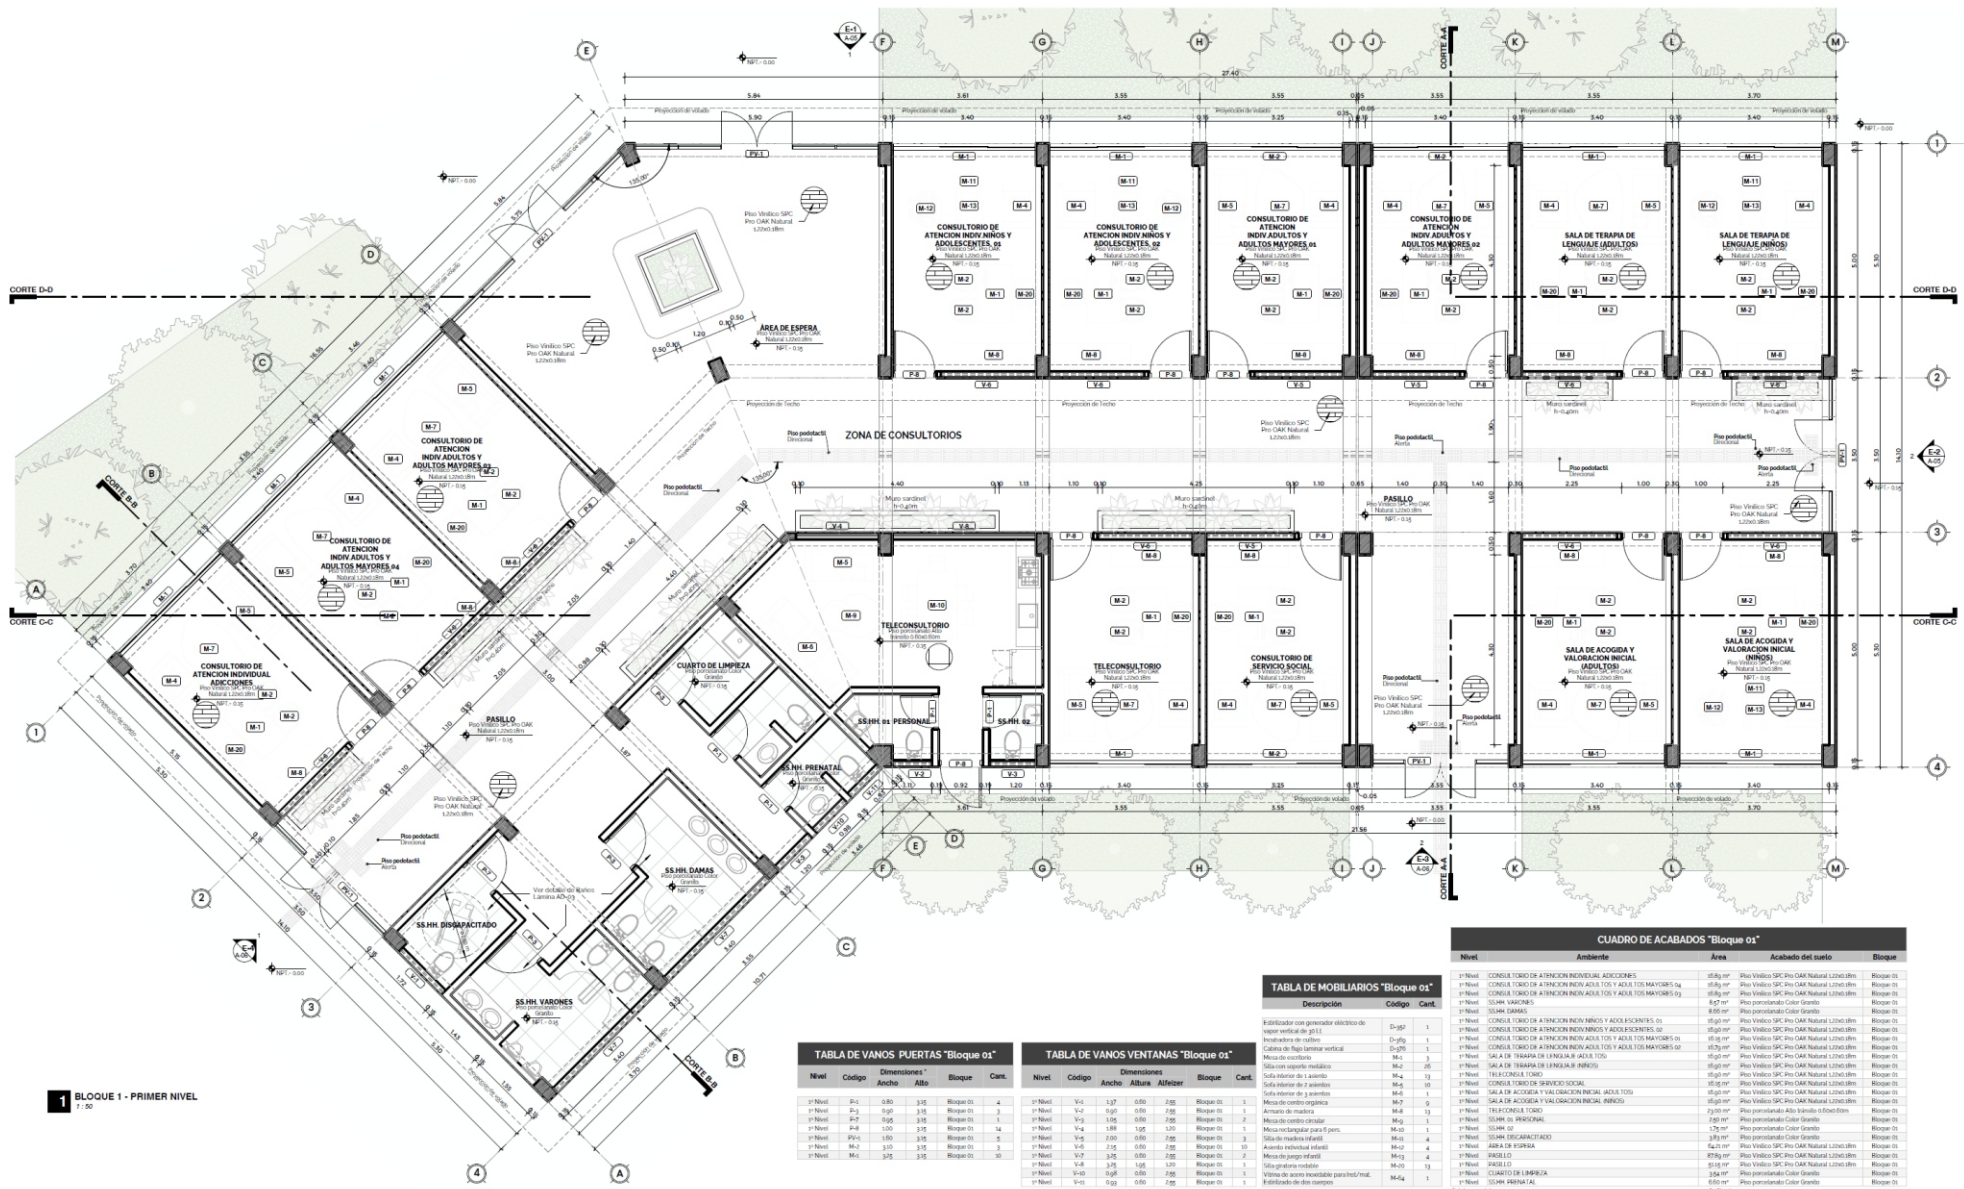

CUADRO DE ACABADOS "Bloque 01"

[illegible]

TABLA DE MOBILIARIOS "Bloque 01"

						Descripción		Código	Cant.
TABLA DE VANOS, PUERTAS "Bloque 01"

Nivel	Código	Dimensiones * Ancho Alto	Bloque	Cant.

TABLA DE VANOS VENTANAS "Bloque 01"

Nivel	Código	Dimensiones			Bloque
		Ancho	Altura	Alfeizer	
1º Nivel	V-1	1,37	0,50	2,55	Rioque 01
1º Nivel	V-2	0,60	0,50	2,55	Rioque 01
1º Nivel	V-3	1,05	0,50	2,55	Rioque 01
1º Nivel	V-4	1,88	1,05	1,20	Rioque 01
1º Nivel	V-5	2,00	0,50	2,55	Rioque 01
1º Nivel	V-6	2,15	0,50	2,55	Rioque 01
1º Nivel	V-7	3,25	0,50	2,55	Rioque 01
1º Nivel	V-8	3,25	1,05	1,20	Rioque 01
1º Nivel	V-9	0,60	0,50	2,55	Rioque 01
1º Nivel	V-11	0,93	0,50	2,55	Rioque 01

1 BLOQUE 1 - PRIMER NIVEL
7:59

AR-07

CENTRO DE SALUD MENTAL COMUNITARIO "VALLE POCOLLAY"

UNIVERSIDAD PRIVADA DE TACNA
FACULTAD DE ARQUITECTURA Y URBANISMO
ESCUELA PROFESIONAL DE ARQUITECTURA

ORIENTACION



LOCALIZACION



PROYECTO:

**"CENTRO DE SALUD MENTAL
COMUNITARIO: APLICACIÓN
DE LA ARQUITECTURA Y
RECREACIÓN TERAPÉUTICA
EN EL DISTRITO DE
POCOLLAY, 2024"**

ARQ. ALDO RAUL
GAMBETTA MOLTALVO

RESPONSABLE

BACH. ARQ. RUTH SOLEDAD
VILLA VILCA

PLANO

CORTES ARQUITECTONICOS

40


2025

ESCALA


INDICADA

LÄSNA.

AR - 06

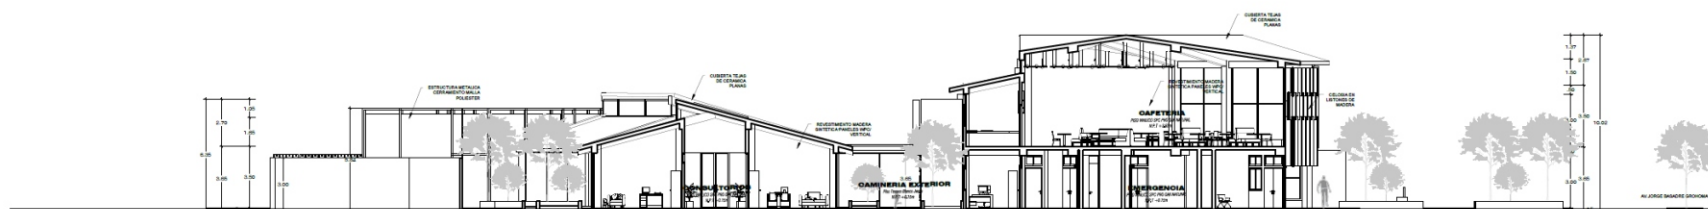

CORTE TRANSVERSAL 3-3'
1:125

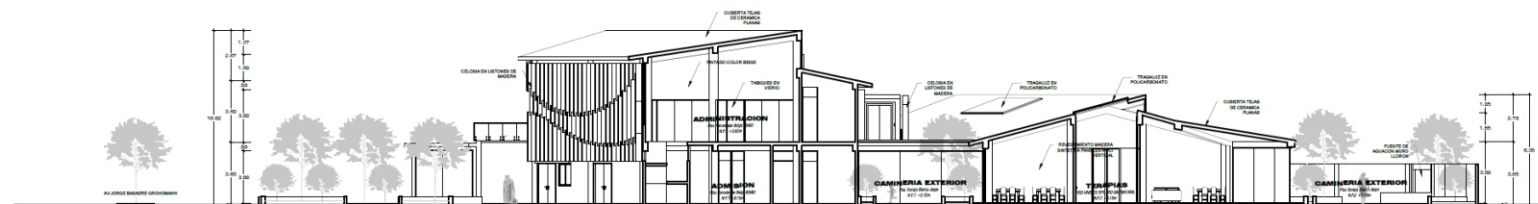

CORTE TRANSVERSAL 4-4'

CORTES ARQUITECTONICOS

CENTRO DE SALUD MENTAL COMUNITARIO "VALLE POCOLLAY"

UNIVERSIDAD PRIVADA DE TACNA
FACULTAD DE ARQUITECTURA Y URBANISMO
ESCUELA PROFESIONAL DE ARQUITECTURA

ORIENTACION



LOCALIZACION



PROYECTO:

**"CENTRO DE SALUD MENTAL
COMUNITARIO: APLICACIÓN
DE LA ARQUITECTURA Y
RECREACIÓN TERAPÉUTICA
EN EL DISTRITO DE
POCOLLAY, 2024"**

ASESOP

ARQ. ALDO RAUL
GAMBETTA MOLTALVO

RESPONSABLE

BACH. ARQ. RUTH SOLEDAD
VILLA VILCA

PLANO

PLANO TECHOS

	No
--	----


2025

ESCA

INDICADA

LÄSNA:


AR - 03

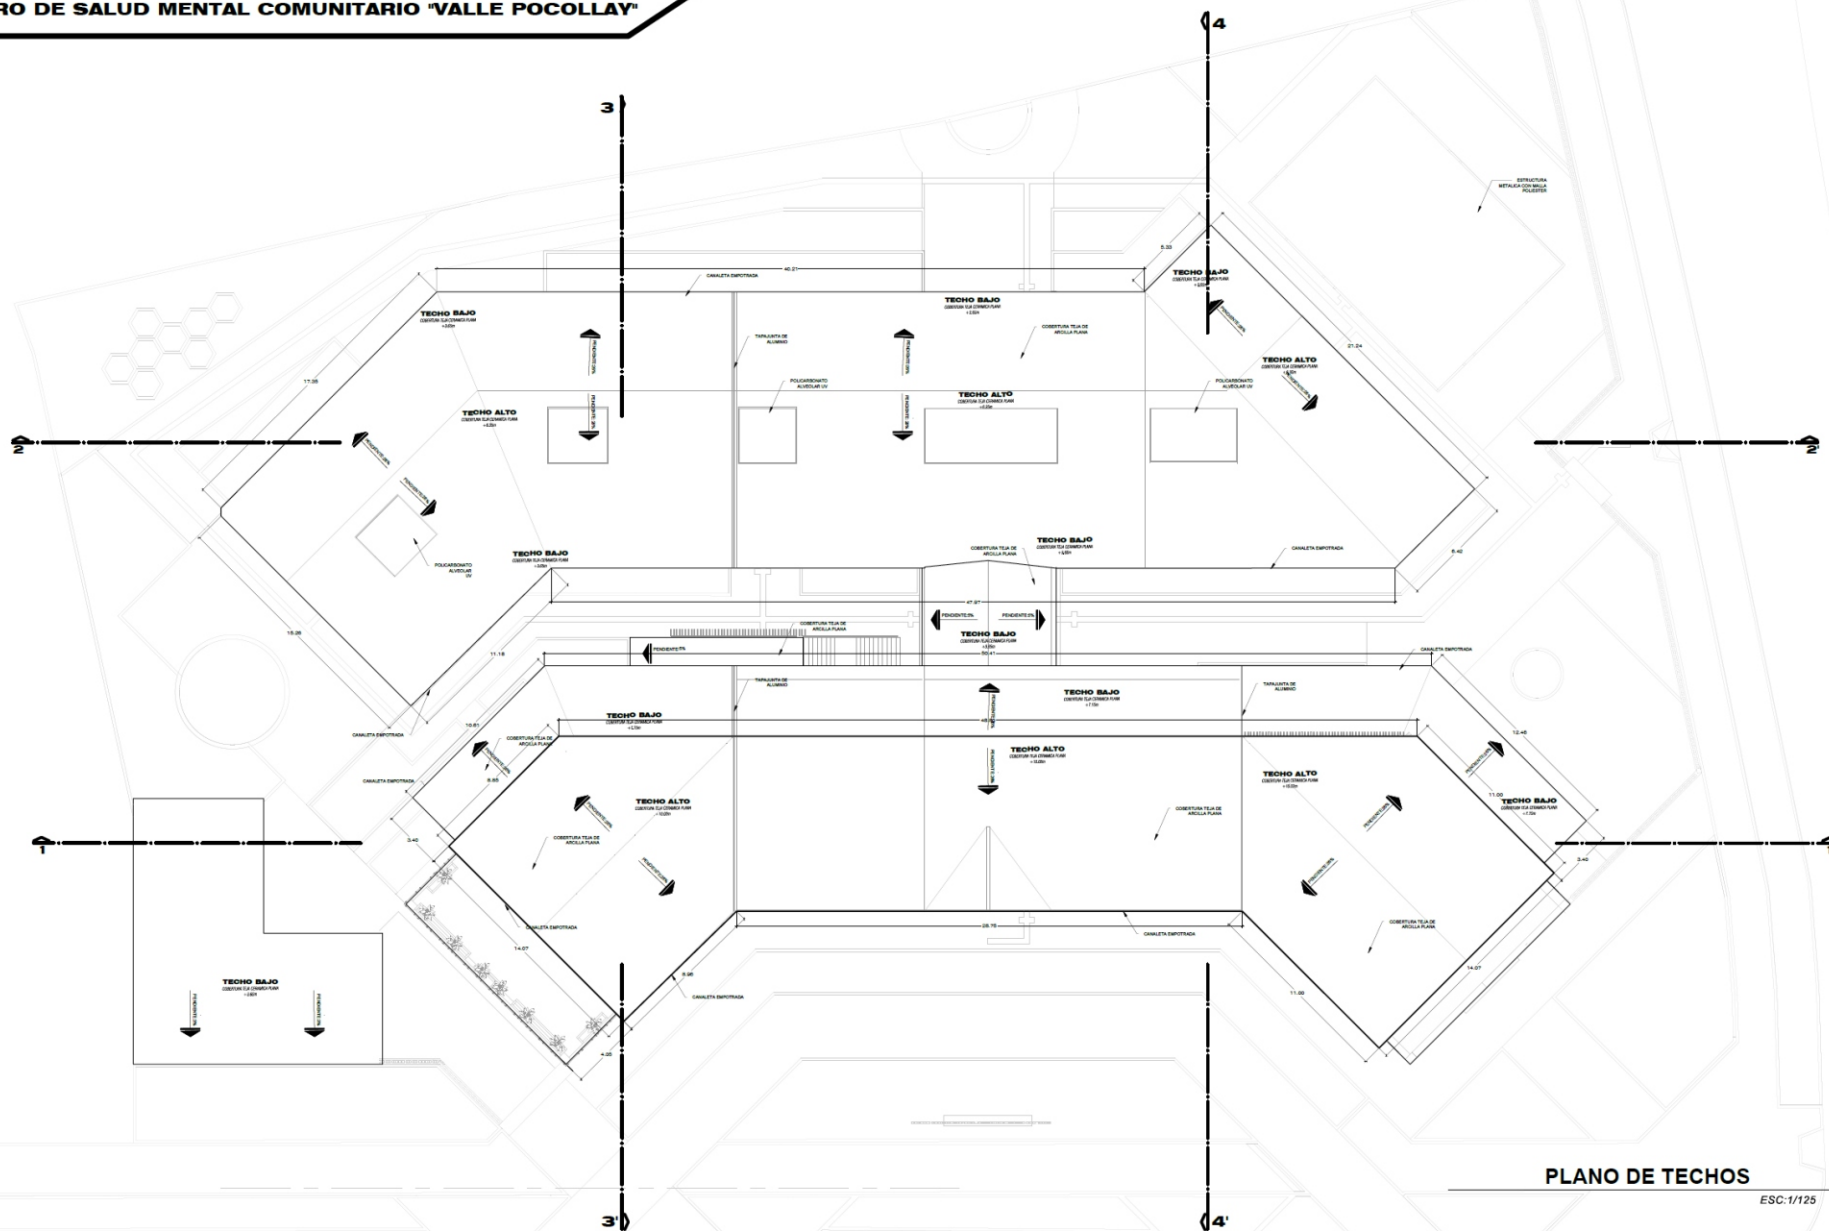

PLANO DE TECHOS

ESC:1/125

CENTRO DE SALUD MENTAL COMUNITARIO "VALLE POCOLLAY"

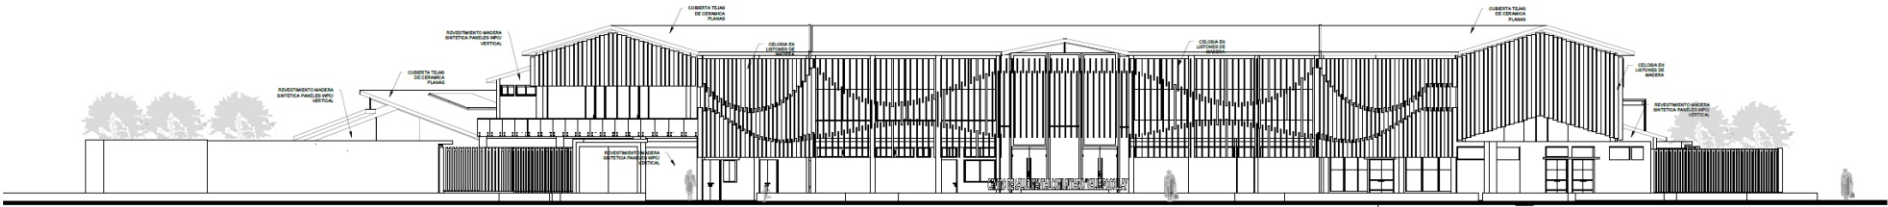


ELEVACION FRONTAL

1:125



CORTE ELEVACION POSTERIOR

1:125

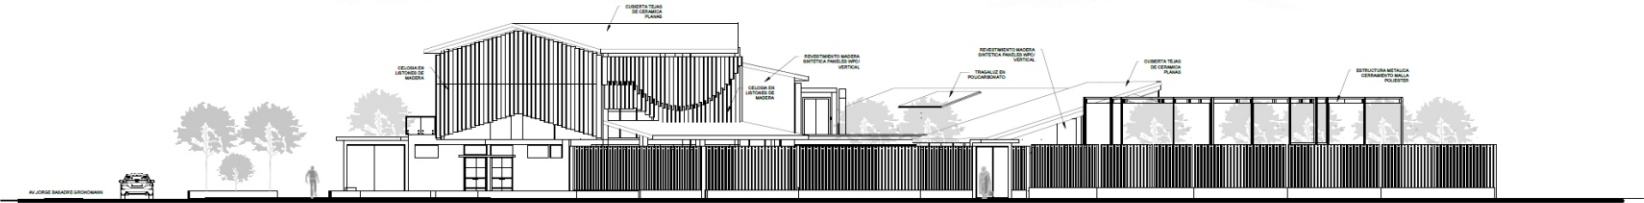

ELEVACION LATERAL

1:125

ELEVACIONES ARQUITECTONICAS

ESC:1/125



UNIVERSIDAD PRIVADA DE TACHÁ
FACULTAD DE ARQUITECTURA Y URBANISMO
ESUELA PROFESIONAL DE ARQUITECTURA

ORIENTACION



LOCALIZACION



PROYECTO:

"CENTRO DE SALUD MENTAL
COMUNITARIO: APLICACIÓN
DE LA ARQUITECTURA Y
RECREACIÓN TERAPÉUTICA
EN EL DISTRITO DE
POCOLLAY, 2024"

ASESOR

ARQ. ALDO RAUL
GAMBETTA MOLTALVO

RESPONSABLE

BACH. ARQ. RUTH GOLEDAD
VILLA VILCA

PLANO

ELEVACIONES ARQUITECTONICAS

AÑO

2025


ESCALA

INDICADA

LÁMINA

AR - 04

CENTRO DE SALUD MENTAL COMUNITARIO "VALLE POCOLLAY"

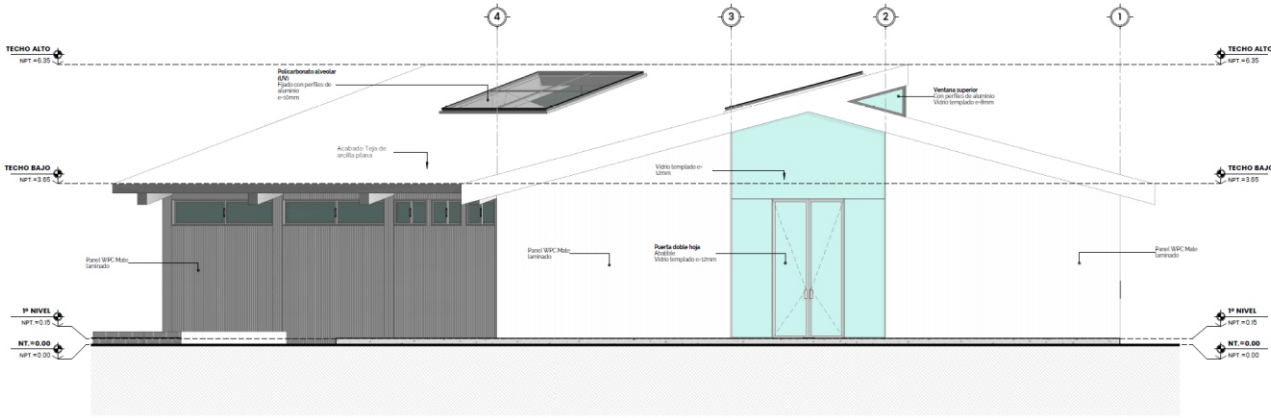

UNIVERSIDAD PRIVADA DE TACNA
FACULTAD DE ARQUITECTURA Y URBANISMO
ESCUELA PROFESIONAL DE ARQUITECTURA

ORIENTACION



LOCALIZACION



PROYECTO:

"CENTRO DE SALUD
MENTAL
COMUNITARIO: APLICACION
DE LA ARQUITECTURA Y
RECREACION TERAPEUTICA
EN EL DISTRITO DE
POCOLLAY, 2024"

ASESOR

ARQ. ALDO RAUL
GAMBETTA MONTALVO

RESPONSABLE

BACH. ARQ. RUTH SOLEDAD
VILLA VILCA

PLANO

ELEVACIONES

AÑO

2025


ESCALA

INDICADA

LÁMINA

AR-11

CENTRO DE SALUD MENTAL COMUNITARIO "VALLE POCOLLAY"

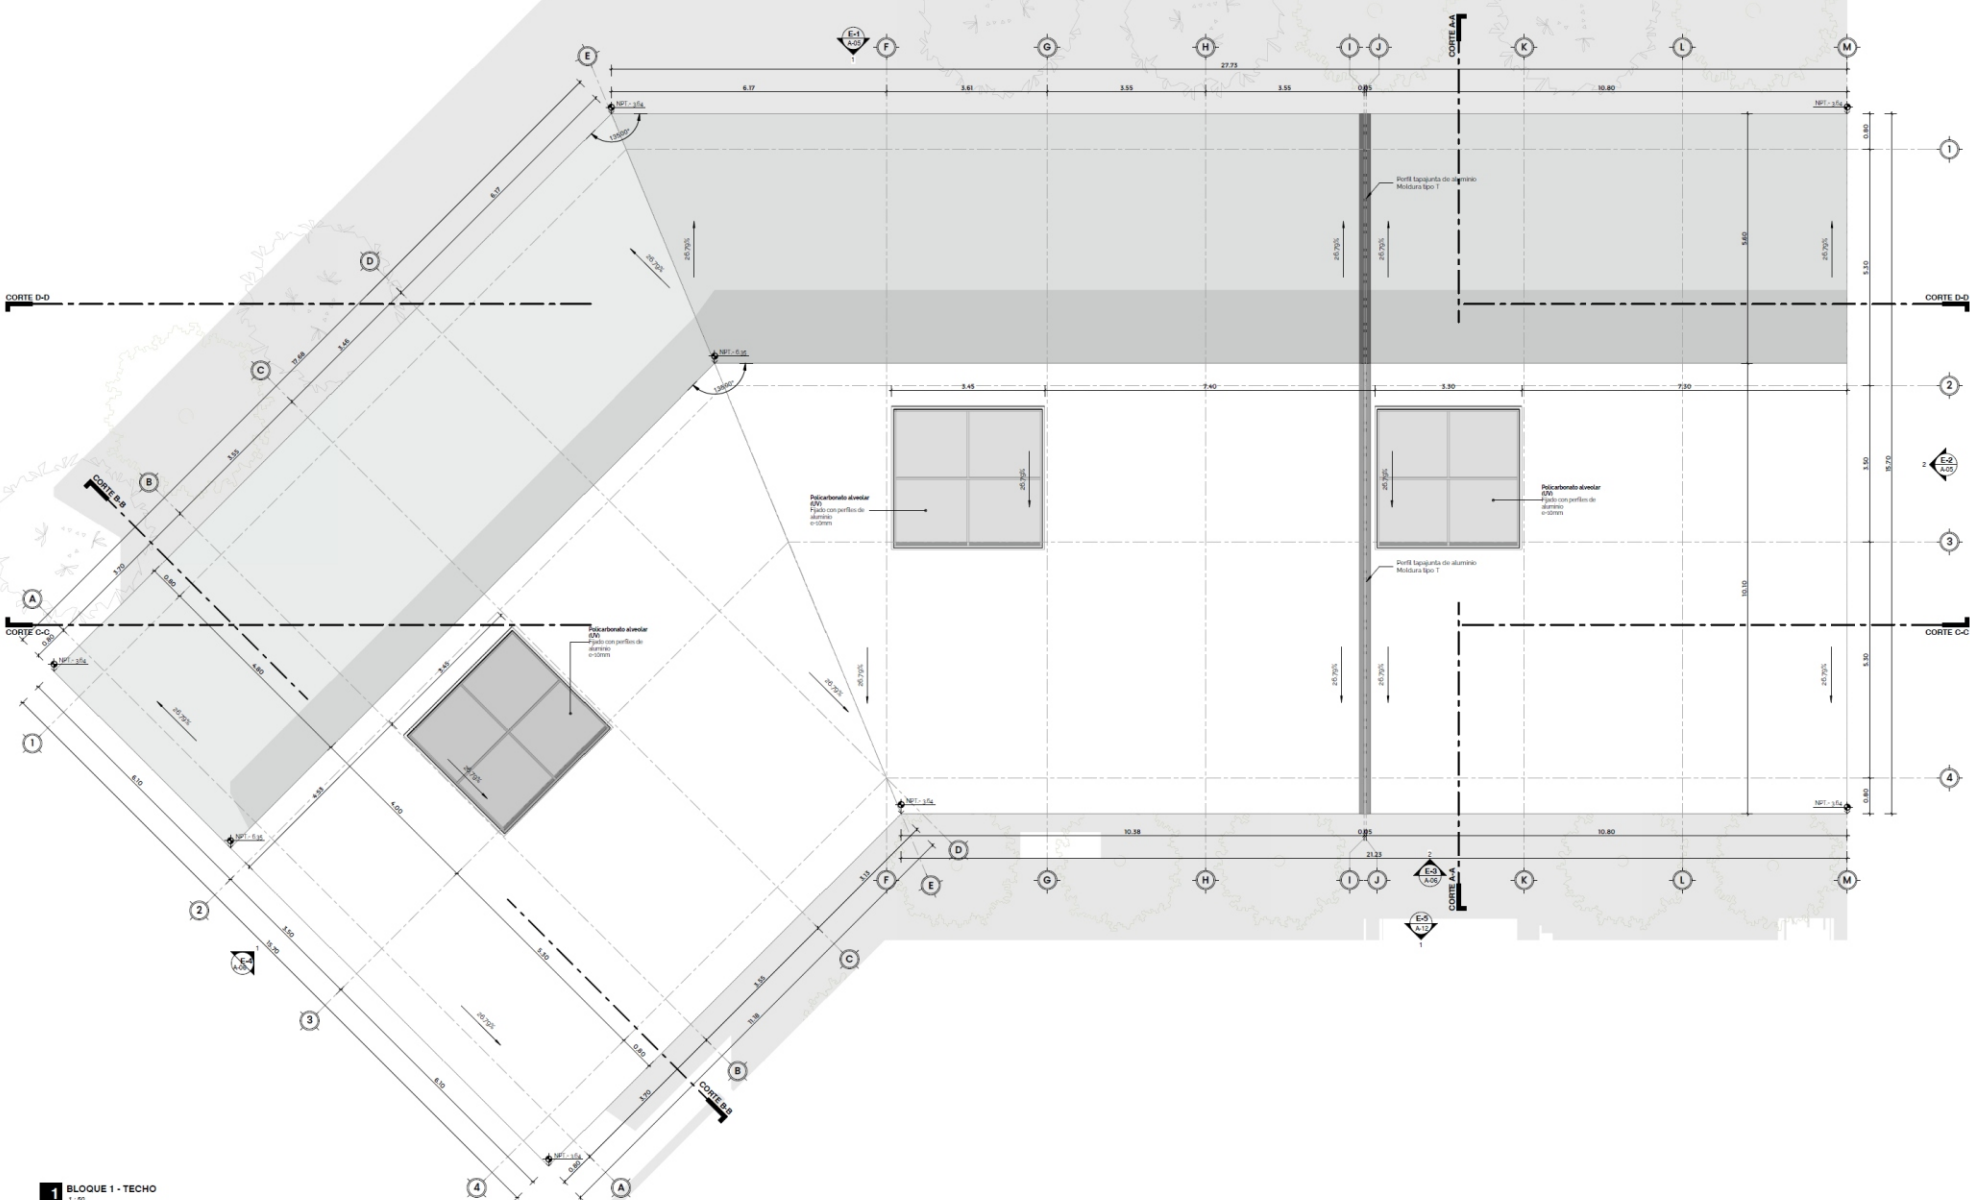

UNIVERSIDAD PRIVADA DE TACNA
FACULTAD DE ARQUITECTURA Y URBANISMO
ESUELA PROFESIONAL DE ARQUITECTURA

ORIENTACION



LOCALIZACION



PROYECTO:

"CENTRO DE SALUD MENTAL
COMUNITARIO: APLICACIÓN
DE LA ARQUITECTURA Y
RECREACIÓN TERAPEÚTICA
EN EL DISTRITO DE
POCOLLAY, 2024"

ASESOR:

ARQ. ALDO RAUL
GAMBETTA MONTALVO

RESPONSABLE:

BACH. ARQ. RUTH SOLEDAD
VILLA VILCA

PLANO:

TECHO

ARO:

2025

ESCALA:

INDICADA

LÁMINA:

AR-08