

CENTRO DE SALUD MENTAL COMUNITARIO "VALLE POCOLLAY"



CORTE LONGITUDINAL 1-1'
1:125



CORTE LONGITUDINAL 2-2'
1:125

CORTES ARQUITECTONICOS
ESC:1/125



UNIVERSIDAD PRIVADA DE TACNA
FACULTAD DE ARQUITECTURA Y URBANISMO
ESUELA PROFESIONAL DE ARQUITECTURA

ORIENTACION



LOCALIZACION



PROYECTO:

"CENTRO DE SALUD MENTAL
COMUNITARIO: APLICACIÓN
DE LA ARQUITECTURA Y
RECREACIÓN TERAPÉUTICA
EN EL DISTRITO DE
POCOLLAY, 2024"

ASESOR

ARQ. ALDO RAUL
GAMBETTA MOLTALVO

RESPONSABLE

BACH. ARQ. RUTH SOLEDAD
VILLA VILCA

PLANO

CORTES ARQUITECTONICOS

AÑO

2025

ESCALA

INDICADA

LABORA

AR - 05



UNIVERSIDAD PRIVADA DE TACNA
FACULTAD DE ARQUITECTURA Y URBANISMO
ESCUELA PROFESIONAL DE ARQUITECTURA

ORIENTACION



LOCALIZACION



PROYECTO:

"CENTRO DE SALUD MENTAL
COMUNITARIO: APLICACIÓN
DE LA ARQUITECTURA Y
RECREACIÓN TERAPÉUTICA
EN EL DISTRITO DE
POCOLLAY, 2024"

ASESOR

ARQ. ALDO RAUL
GAMBETTA MOLTALVO

RESPONSABLE

BACH. ARQ. RUTH SOLEDAD
VILLA VILCA

PLANO

CORTES

AÑO


2025

ESCALA


INDICADA

LÁMINA:

AR-09

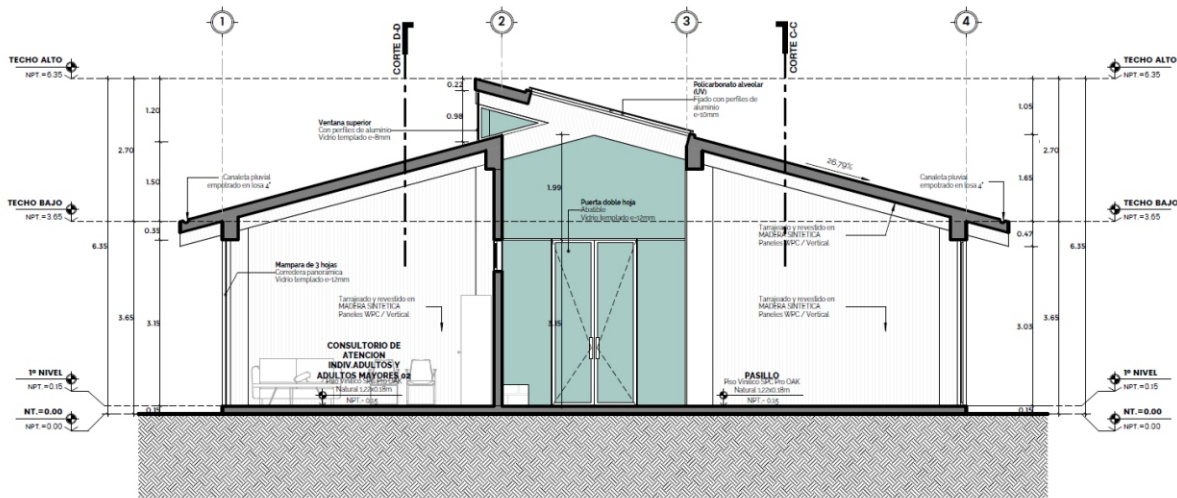

1 CORTE A-A
1:50

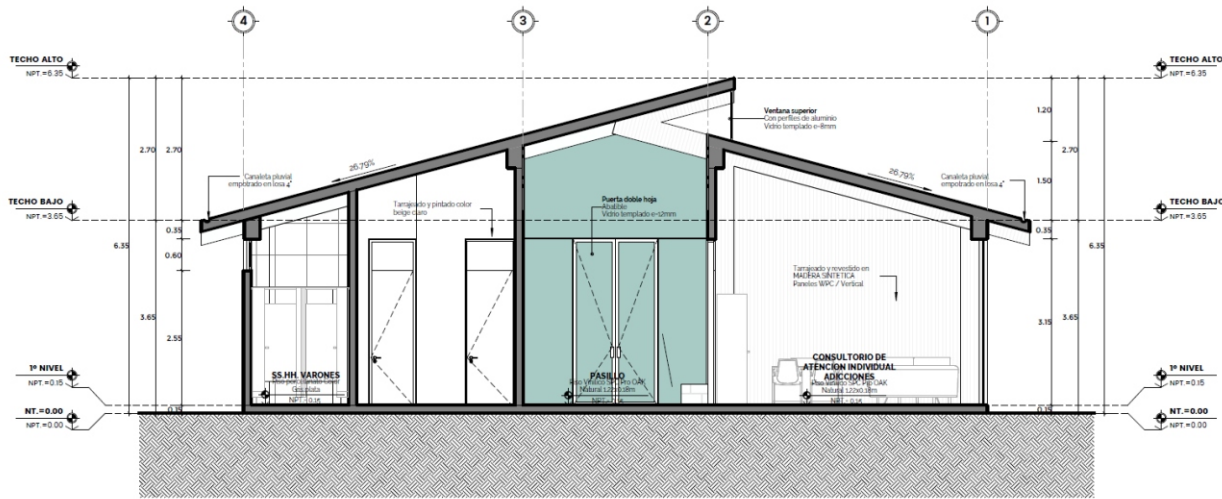

2 CORTE B-B
1:50

CENTRO DE SALUD MENTAL COMUNITARIO "VALLE POCOLLAY"



UNIVERSIDAD PRIVADA DE TACNA
FACULTAD DE ARQUITECTURA Y URBANISMO
ESUELA PROFESIONAL DE ARQUITECTURA

ORIENTACION



LOCALIZACION



PROYECTO:

"CENTRO DE SALUD
MENTAL
COMUNITARIO: APLICACION
DE LA ARQUITECTURA Y
RECREACION TERAPEUTICA
EN EL DISTRITO DE
POCOLLAY, 2024"

ASESOR
ARQ. ALDO RAUL
GAMBETTA MOLTALVO

RESPONSABLE
BACH. ARQ. RUTH SOLEDAD
VILLA VILCA


PLANO
CORTES

ANO
2025

ESCALA
INDICADA

LAMINA:

AR-10

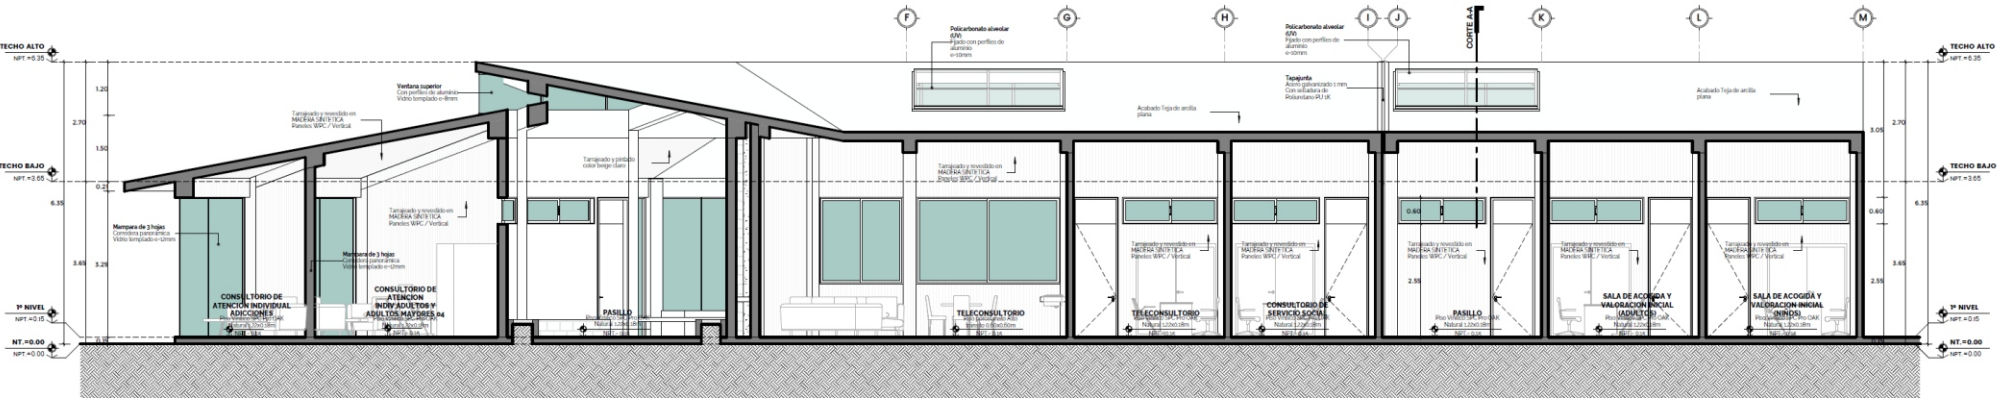


1 CORTE C-C
1:50




2 CORTE D-D
1:50

CENTRO DE SALUD MENTAL COMUNITARIO "VALLE POCOLLAY"

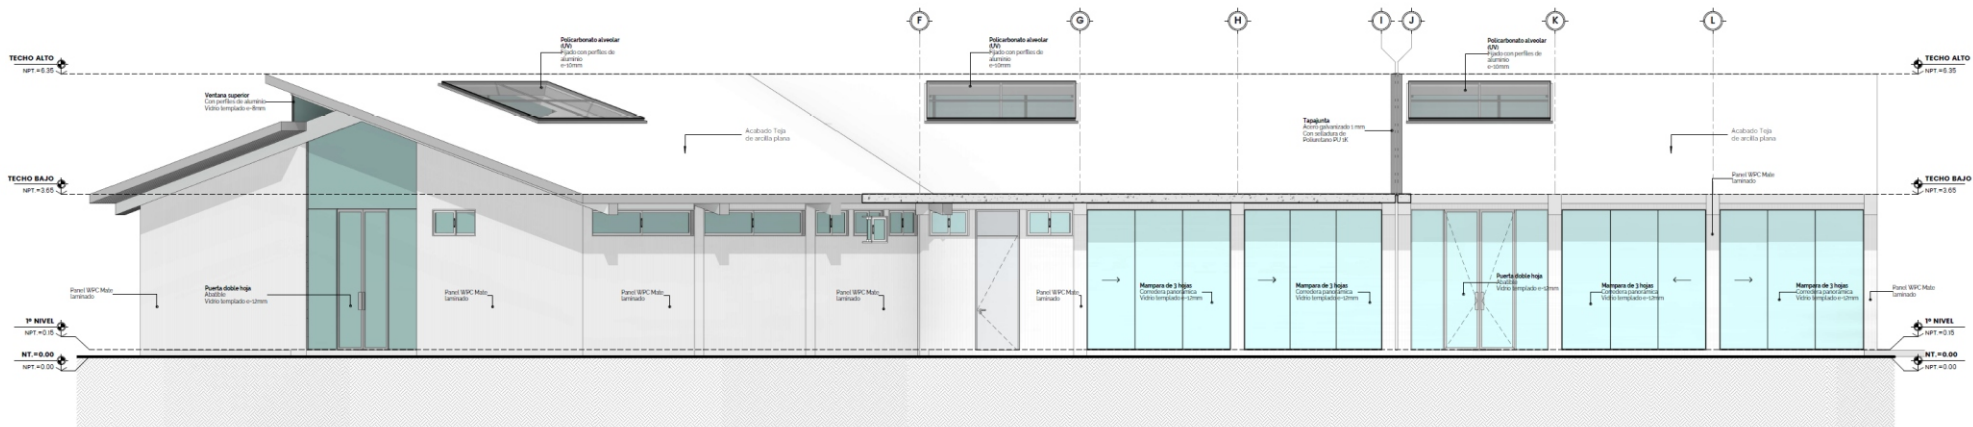

2 E-3
1:50

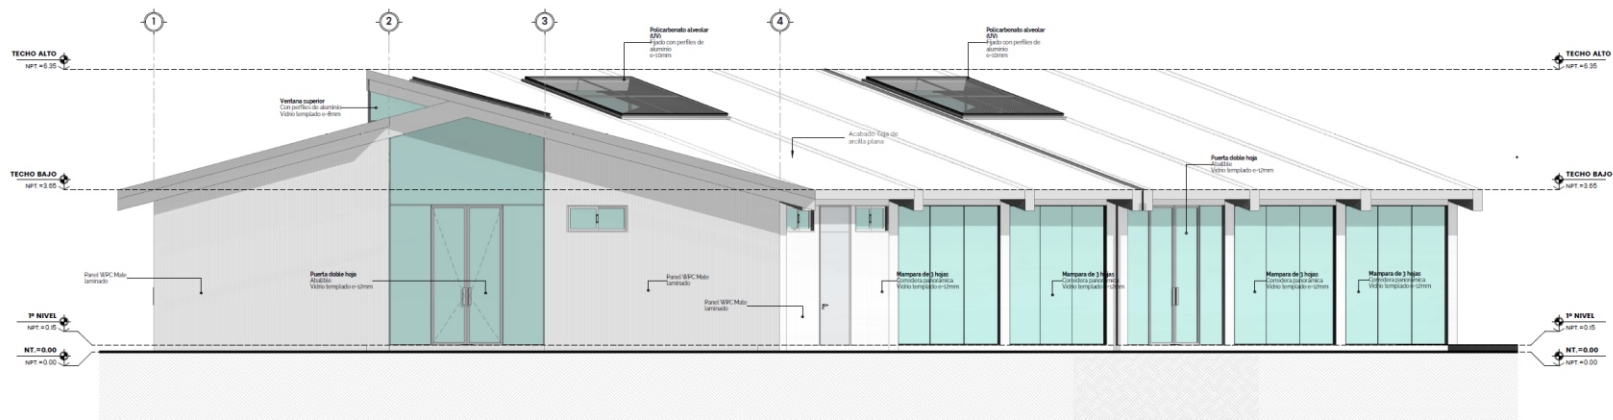

1 E-4
1:80



UNIVERSIDAD PRIVADA DE TACNA
FACULTAD DE ARQUITECTURA Y URBANISMO
ESCUELA PROFESIONAL DE ARQUITECTURA

ORIENTACION



LOCALIZACION



PROYECTO:

"CENTRO DE SALUD
MENTAL
COMUNITARIO: APLICACIÓN
DE LA ARQUITECTURA Y
RECREACIÓN TERAPÉUTICA
EN EL DISTRITO DE
POCOLLAY, 2024"

ASESOR
ARQ. ALDO RAUL
GAMBETTA MONTALVO

RESPONSABLE
BACH. ARQ. RUTH SOLEDAD
VILLA VILCA

PLANO
ELEVACIONES


AÑO
2025

ESCALA
INDICADA

LÁMINA

AR-12

CENTRO DE SALUD MENTAL COMUNITARIO "VALLE POCOLLAY"

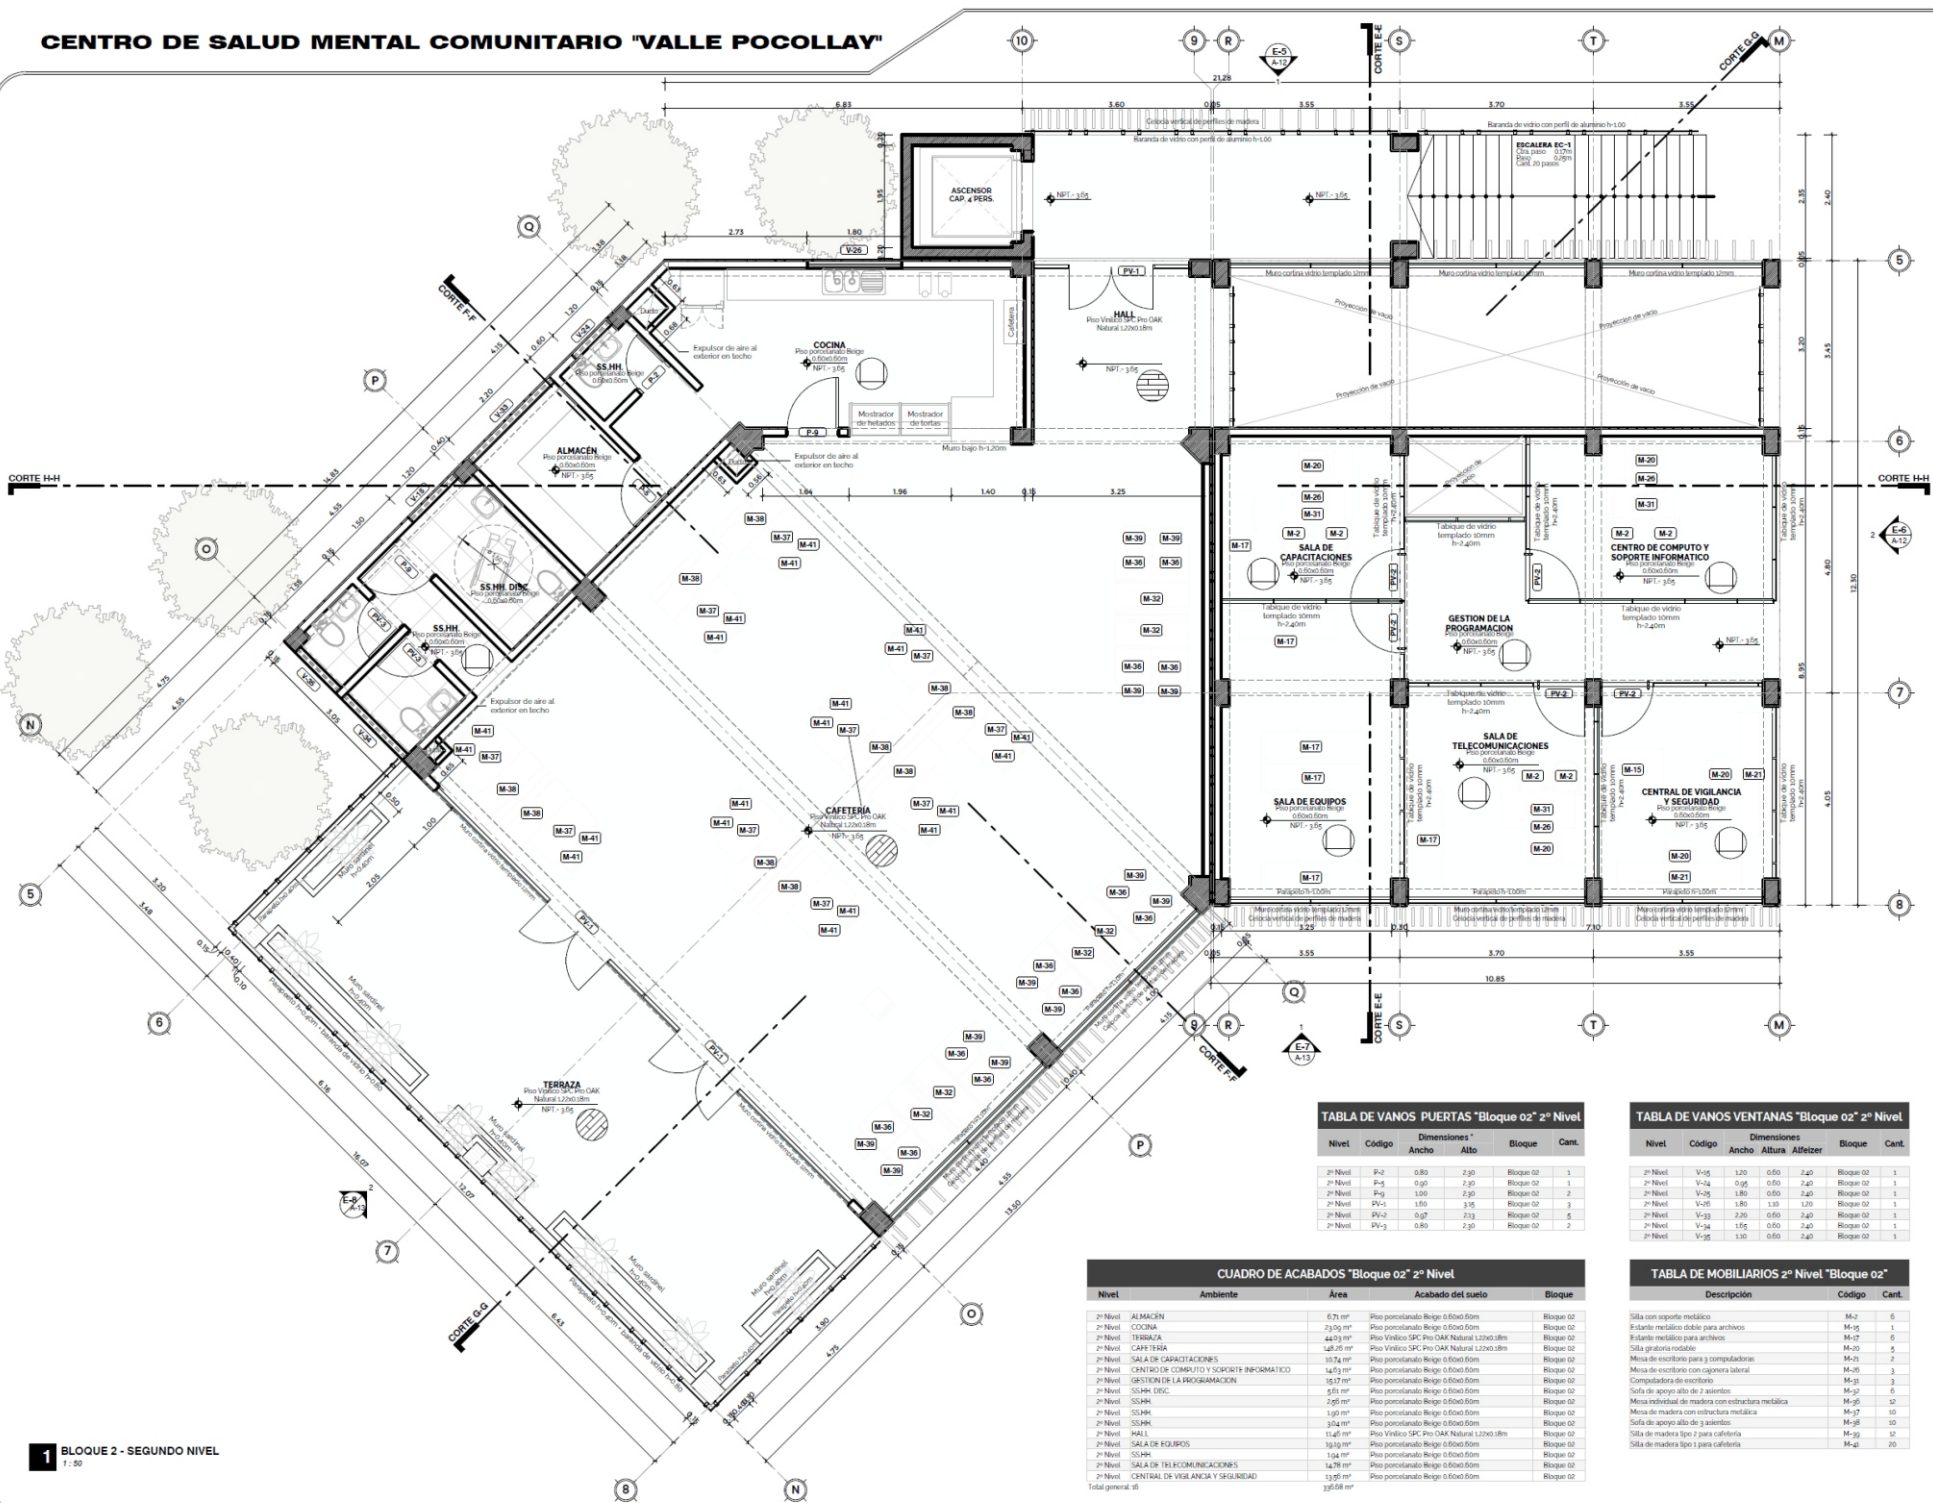

1 BLOQUE 2 - SEGUNDO NIVEL
1:50

TABLA DE VANOS PUERTAS "Bloque 02" 2º Nivel				
Nivel	Código	Dimensiones Ancho Alto	Bloque	Cant.
2º Nivel	P-2	0.80 2.30	Rioque 02	1
2º Nivel	PV-1	1.50 3.35	Rioque 02	3
2º Nivel	PV-2	0.97 2.13	Rioque 02	5
2º Nivel	PV-3	0.80 2.30	Rioque 02	2

TABLA DE VANOS VENTANAS "Bloque 02" 2º Nivel				
Nivel	Código	Dimensiones Ancho Altura	Bloque	Cant.

CUADRO DE ACABADOS "Bloque 02" 2º Nivel			
Nivel	Ambiente	Área	Acabado del suelo
2º Nivel	ALMACÉN	6.71 m²	Piso porcelanato beige 0.60x0.60m
2º Nivel	COCINA	23.09 m²	Piso porcelanato beige 0.60x0.60m
2º Nivel	SALA DE CAPACITACIONES	10.74 m²	Piso porcelanato beige 0.60x0.60m
2º Nivel	CENTRO DE COMPUTO Y SOPORTE INFORMÁTICO	14.73 m²	Piso porcelanato beige 0.60x0.60m
2º Nivel	GESTION DE LA PROGRAMACION	10.17 m²	Piso porcelanato beige 0.60x0.60m
2º Nivel	SSHH DEC.	5.51 m²	Piso porcelanato beige 0.60x0.60m
2º Nivel	SSHH	2.95 m²	Piso porcelanato beige 0.60x0.60m
2º Nivel	SSHH	1.97 m²	Piso porcelanato beige 0.60x0.60m
2º Nivel	SSHH	3.04 m²	Piso porcelanato beige 0.60x0.60m
2º Nivel	HALL	13.47 m²	Piso Vinílico SPC Pro Oak Natural L250x18m
2º Nivel	SSHH	1.94 m²	Piso porcelanato beige 0.60x0.60m
2º Nivel	SALA DE TELECOMUNICACIONES	14.78 m²	Piso porcelanato beige 0.60x0.60m
2º Nivel	CENTRAL DE VIGILANCIA Y SEGURIDAD	13.47 m²	Piso porcelanato beige 0.60x0.60m

TABLA DE MOBILIARIOS 2º Nivel "Bloque 02"			
Descripción	Código	Cant.	
Silla con soporte metálico	M-2	6	



UNIVERSIDAD PRIVADA DE TACNA
FACULTAD DE ARQUITECTURA Y URBANISMO
ESCUELA PROFESIONAL DE ARQUITECTURA

ORIENTACION



LOCALIZACION



PROYECTO:

"CENTRO DE SALUD MENTAL COMUNITARIO: APLICACIÓN DE LA ARQUITECTURA Y RECREACIÓN TERAPÉUTICA EN EL DISTRITO DE POCOLLAY, 2024"

ASESOR

ARQ. ALDO RAUL GAMBETTA MONTALVO

RESPONSABLE

BACH. ARQ. RUTH SOLEDAD VILLA VILCA

PLANO

ARQUITECTURA

AÑO

2025

ESCALA


INDICADA

LÁMINA:


AR-14



CENTRO DE SALUD MENTAL COMUNITARIO "VALLE POCOLLAY"

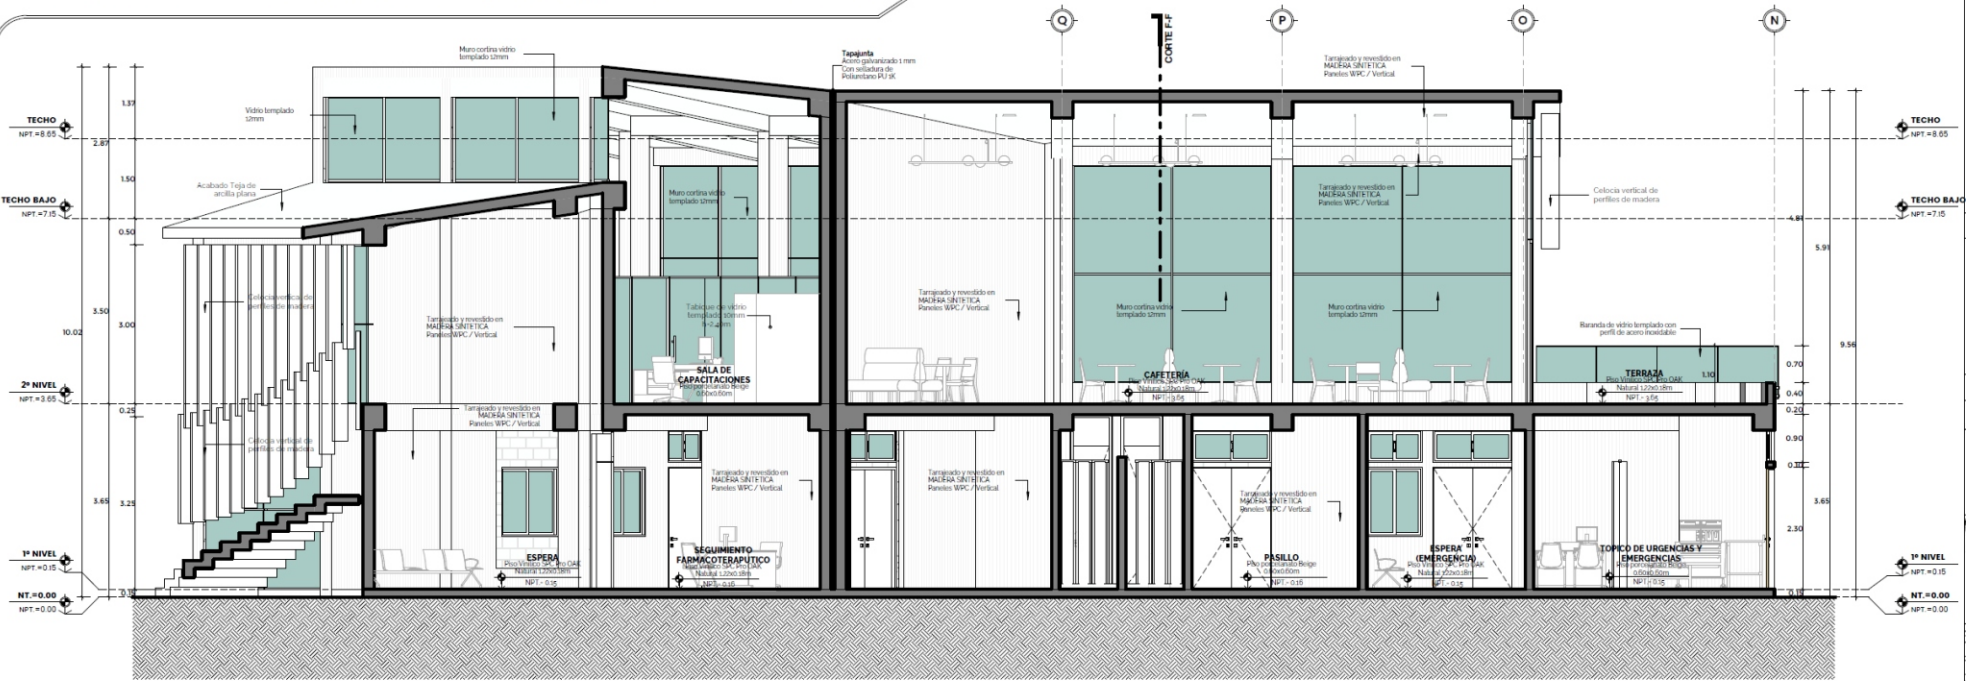

1 CORTE G-G
1:50

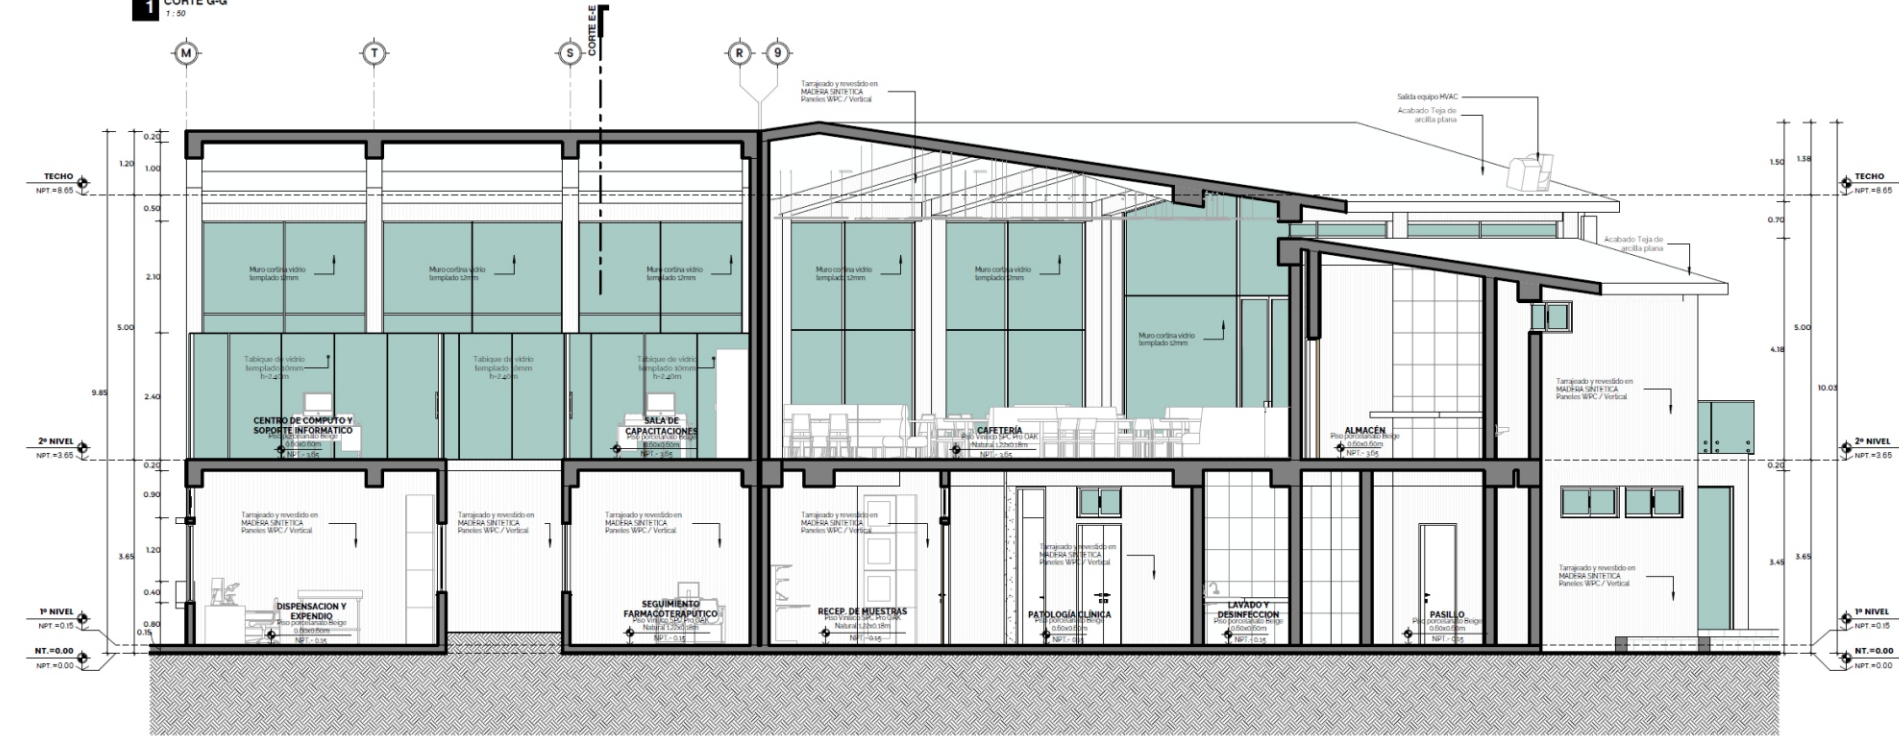

2 CORTE H-H
1:50



UNIVERSIDAD PRIVADA DE TACNA
FACULTAD DE ARQUITECTURA Y URBANISMO
ESCUELA PROFESIONAL DE ARQUITECTURA

ORIENTACION



LOCALIZACION



PROYECTO:

"CENTRO DE SALUD MENTAL
COMUNITARIO: APLICACIÓN
DE LA ARQUITECTURA Y
RECREACIÓN TERAPEUTICA
EN EL DISTRITO DE
POCOLLAY, 2024"

ASESOR

ARQ. ALDO RAUL
GAMBETTA MOLTALVO

RESPONSABLE

BACH. ARQ. RUTH SOLEDAD
VILLA VILCA

PLANO

CORTES

ARO


2025

ESCALA



INDICADA

LÁMBDA:


AR-16

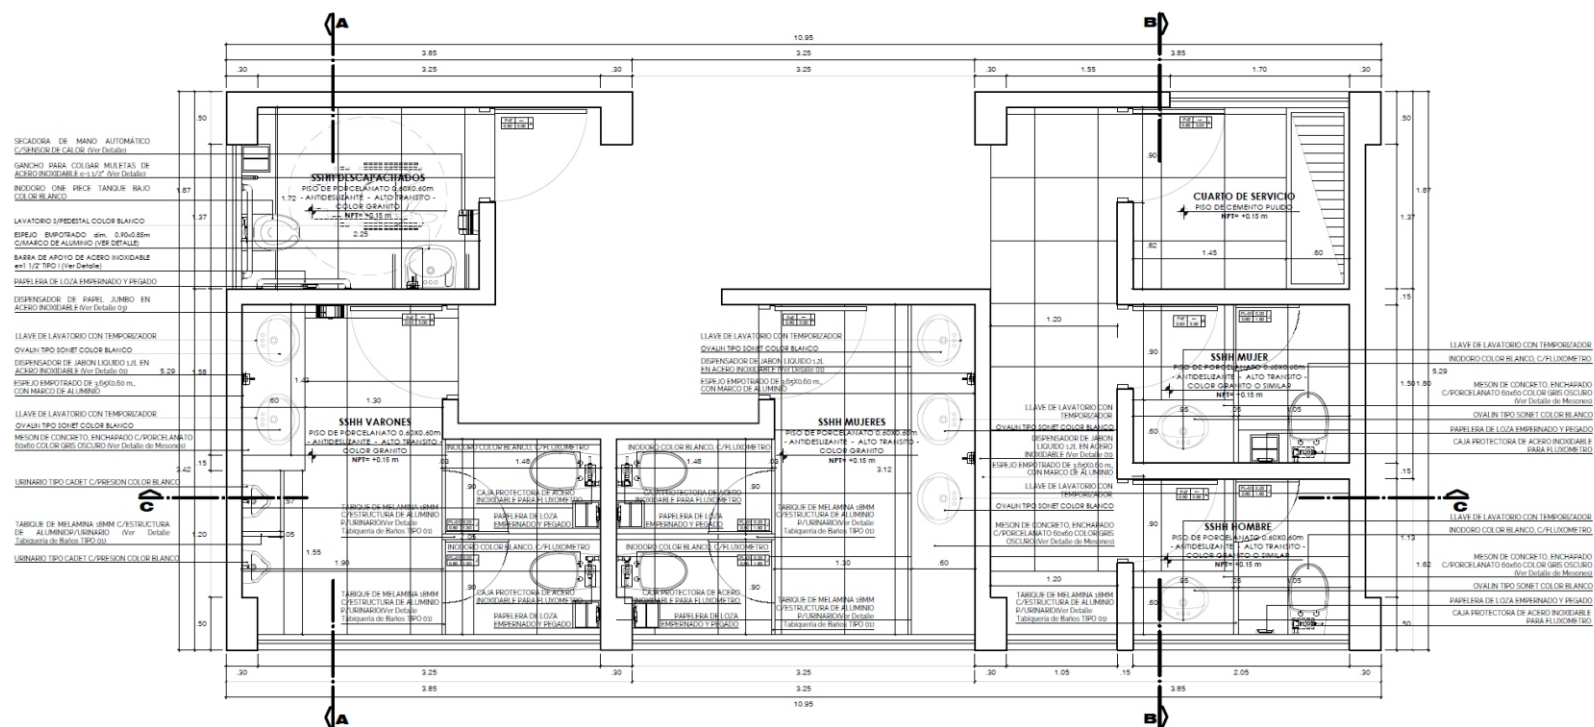

PLANTA BATERIA DE BAÑOS
1 : 25

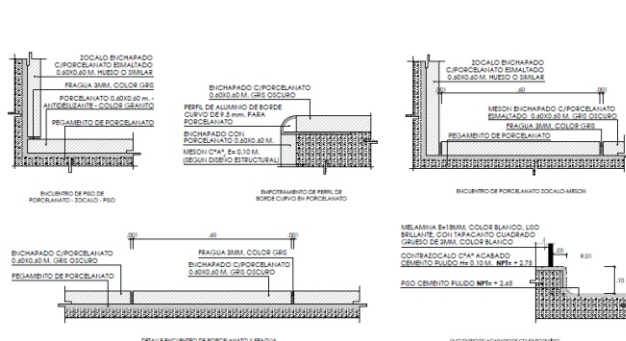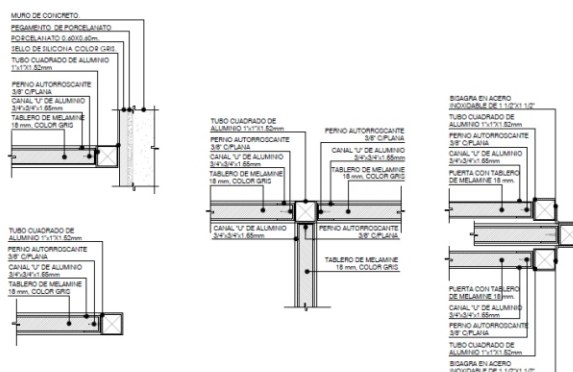**DETALLE DE ENCUENTROS**
1:10

DETALLE DE TABIQUERIA DE BAÑOS

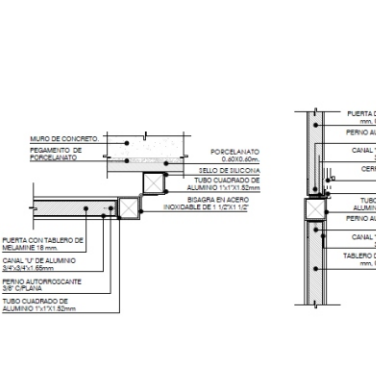

LAMINA: